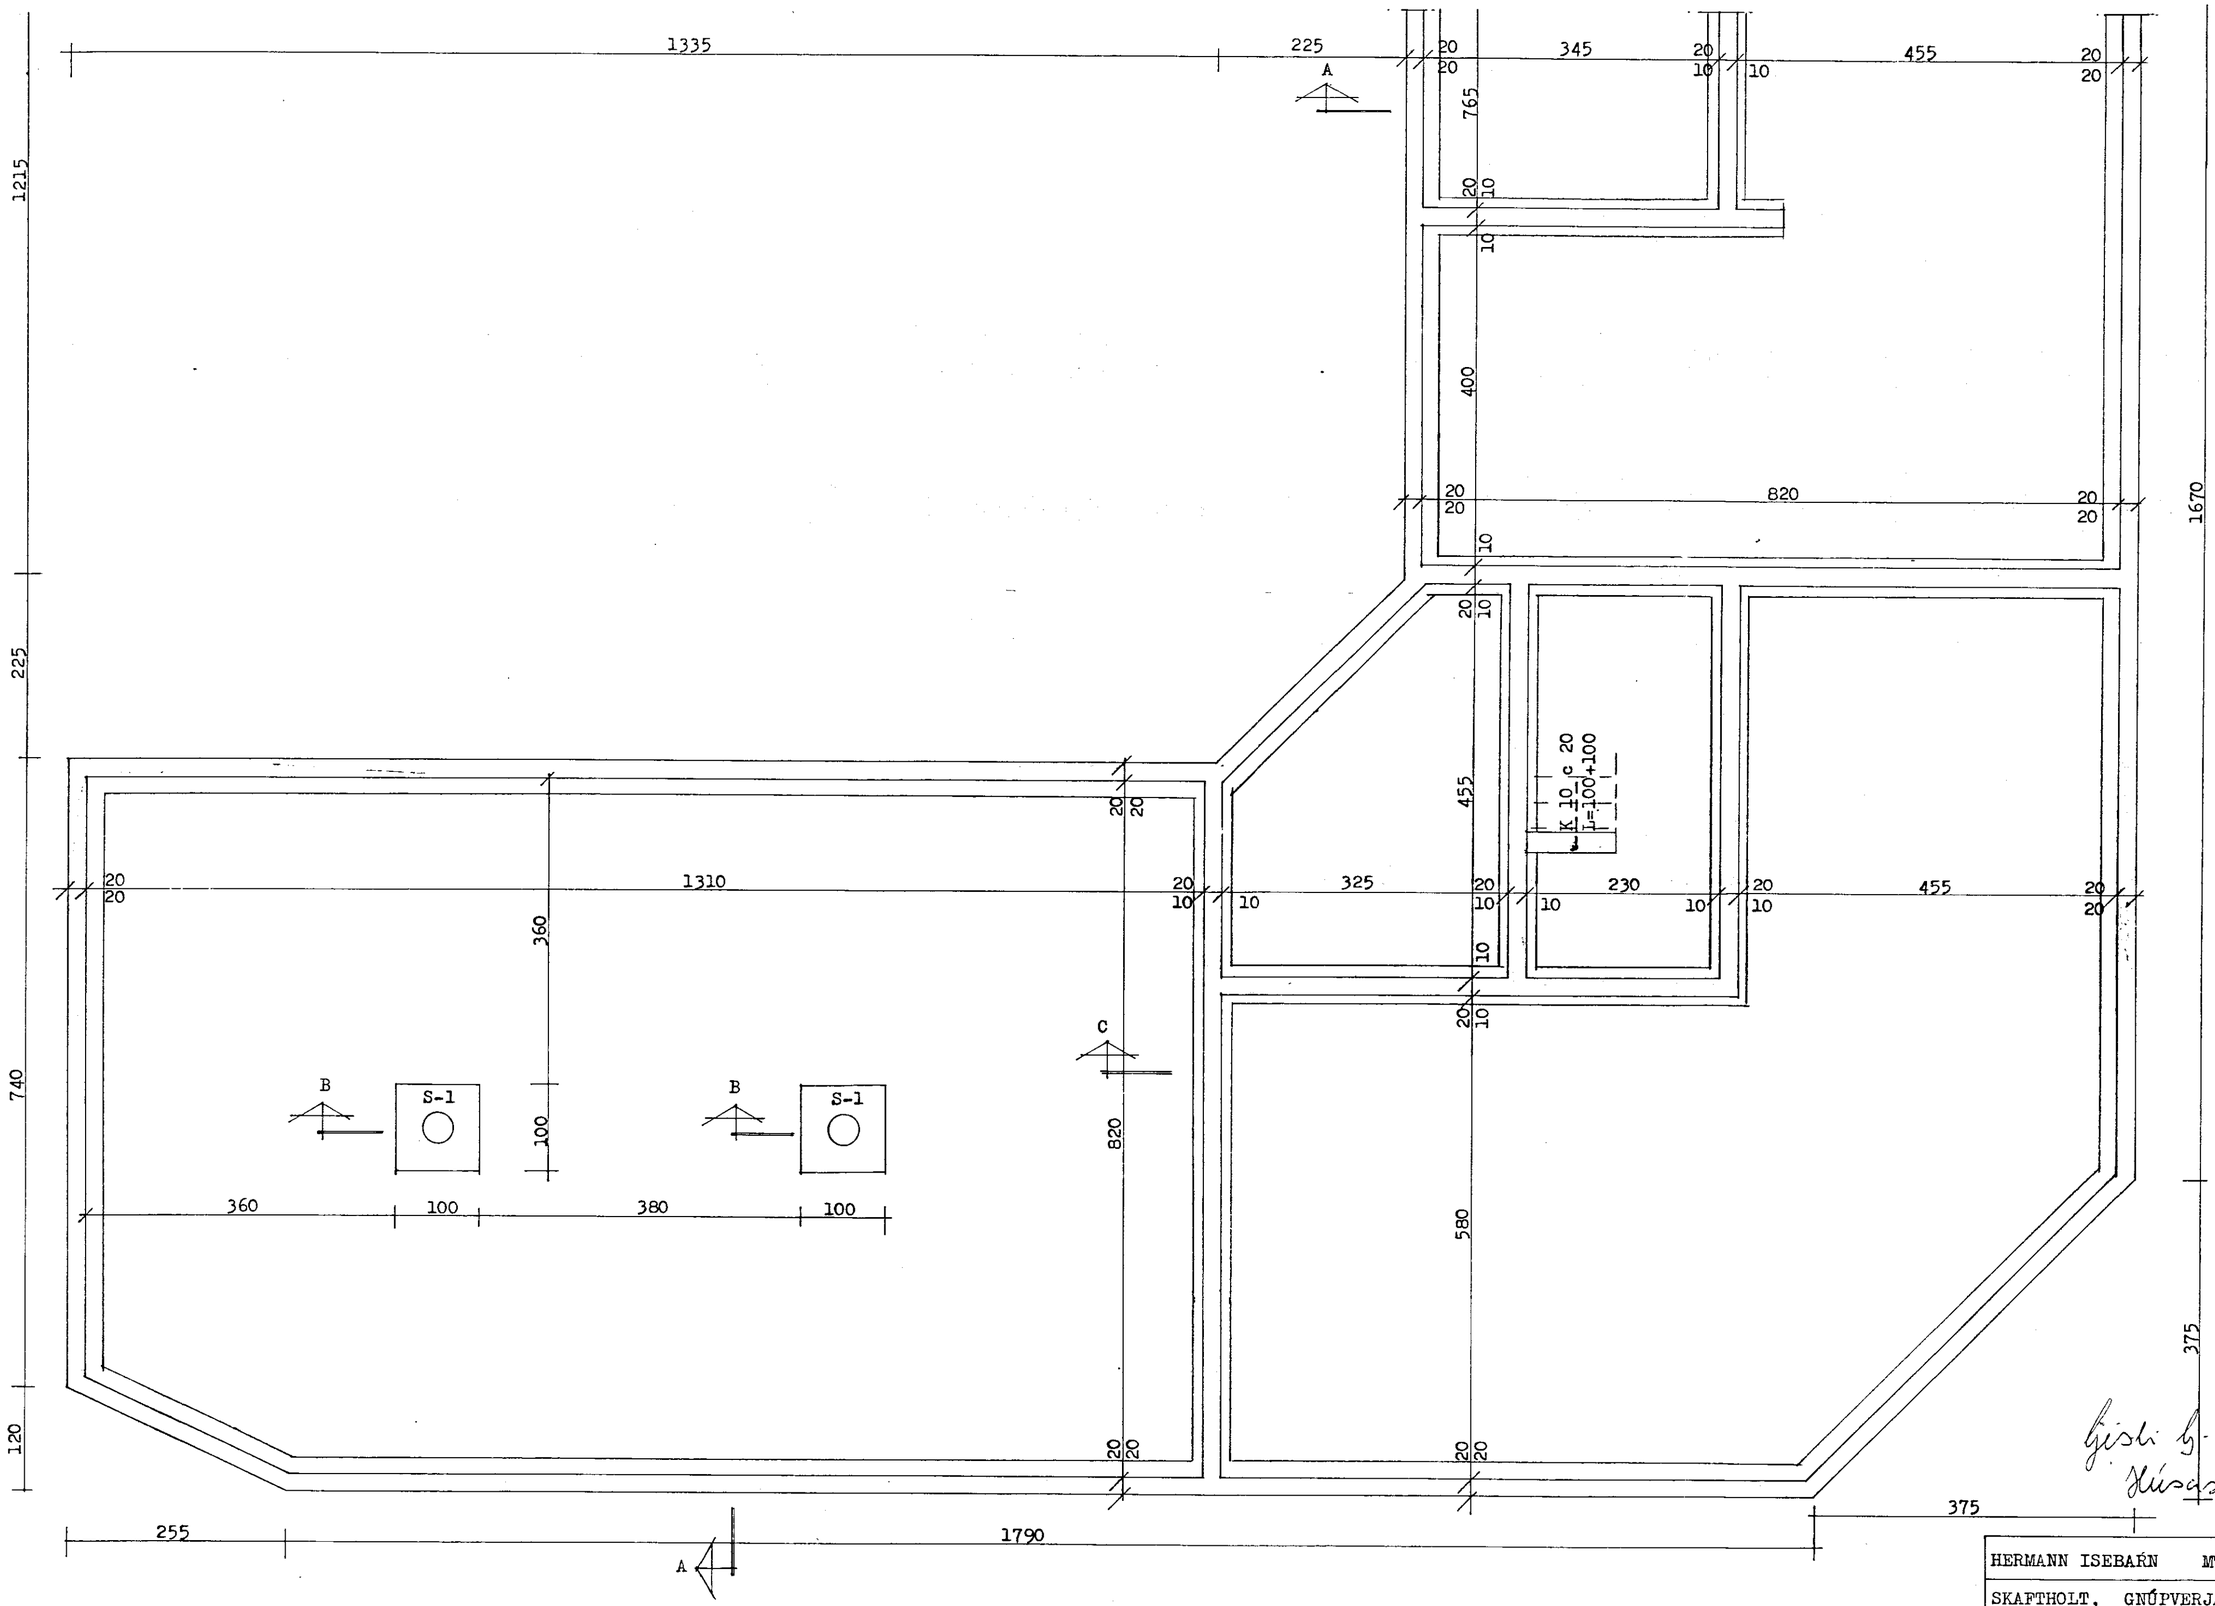

Gísli G. Guðmundsson
Húsasmíðameistari.

HERMANN ISEBARN MTFI		
SKAFTHOLT, GNÚPVERJAHREPPI		
MÁL	1:50	UNDIRSTÖÐUR GRUNNMYND
DAGS.	OKT. 1990	
BLAÐ	1,1	Hermann Isebarn