




Samp. 7/6 '92

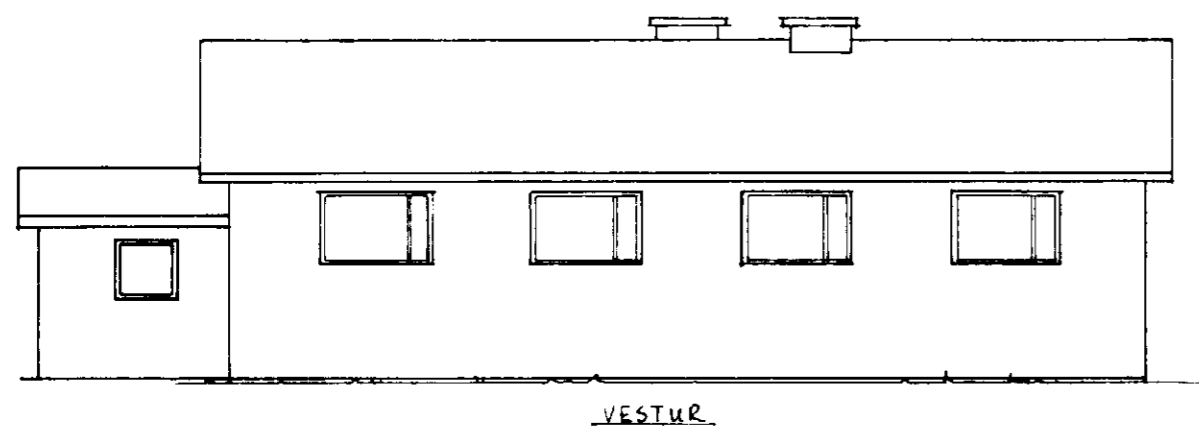


VESTUR

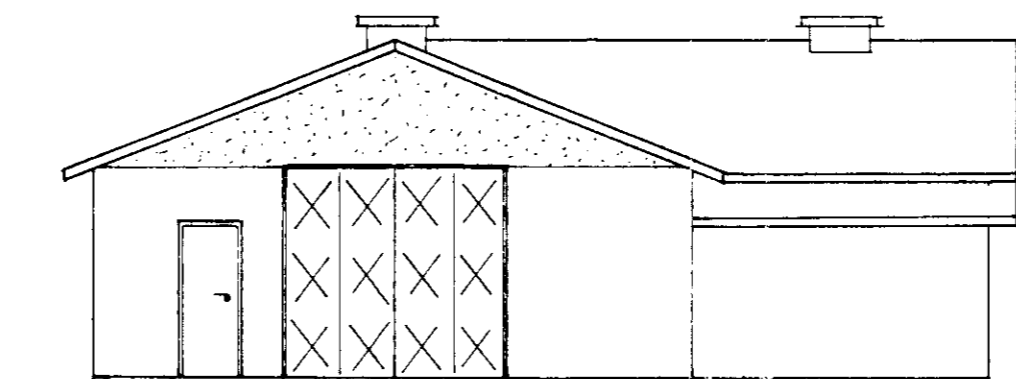


SUDUR

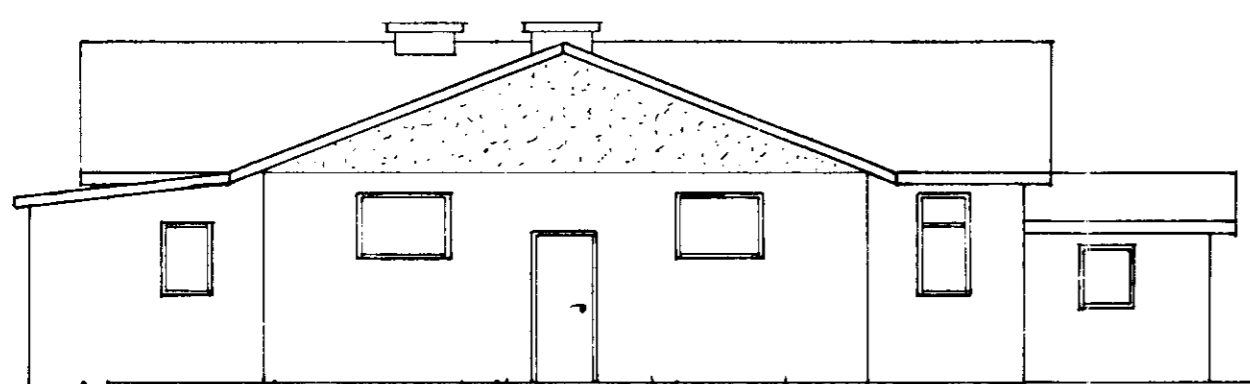


OSTUR

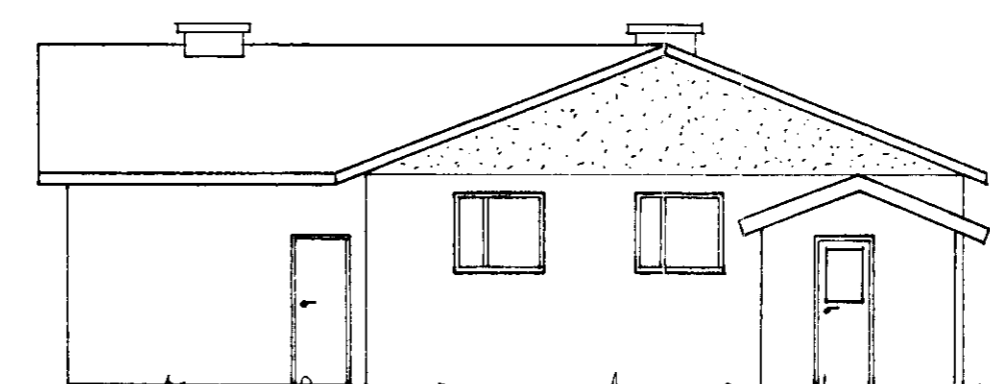

NORÐUR

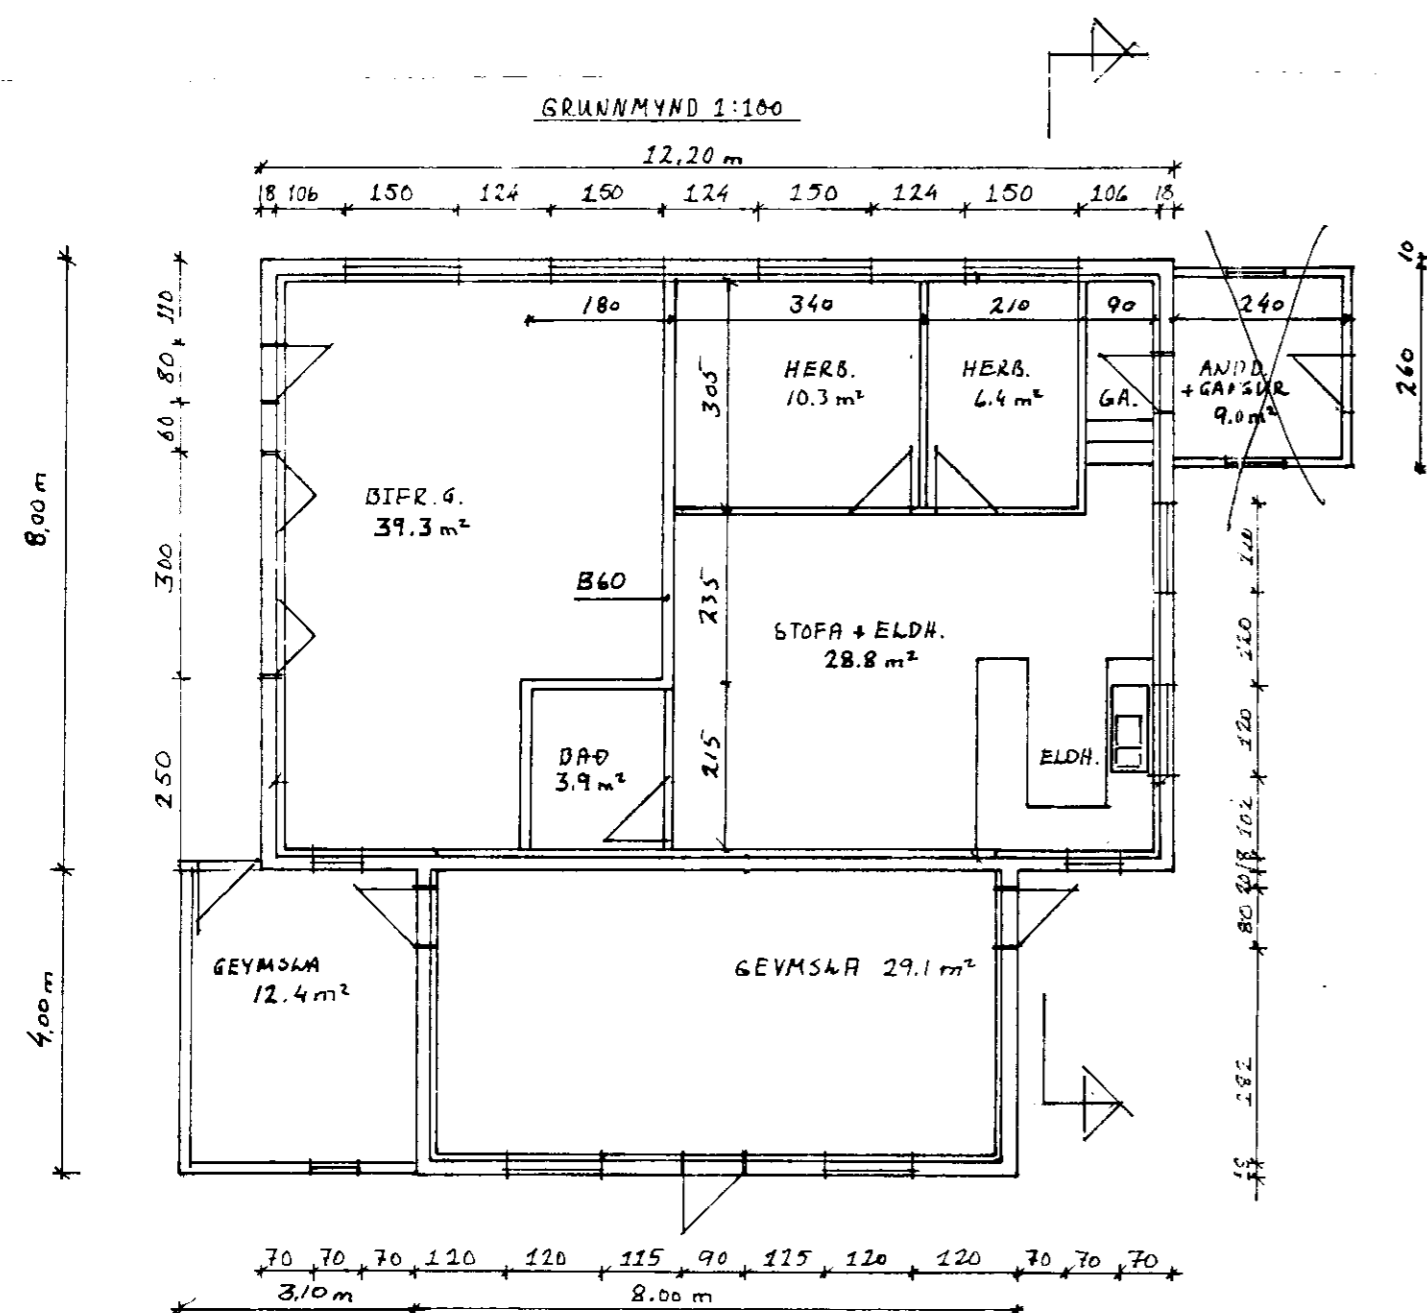

	FYRIR BÆYTINGU		EFTIR BÆYTINGU	
	m <sup>2</sup>	m <sup>3</sup>	m <sup>2</sup>	m <sup>3</sup>
ÍBÚÐ	0	0	58.4	140.2
GEYMSLUR	129.6	362.9	41.5	108.8
BIFR.G.	0	0	39.3	110.0

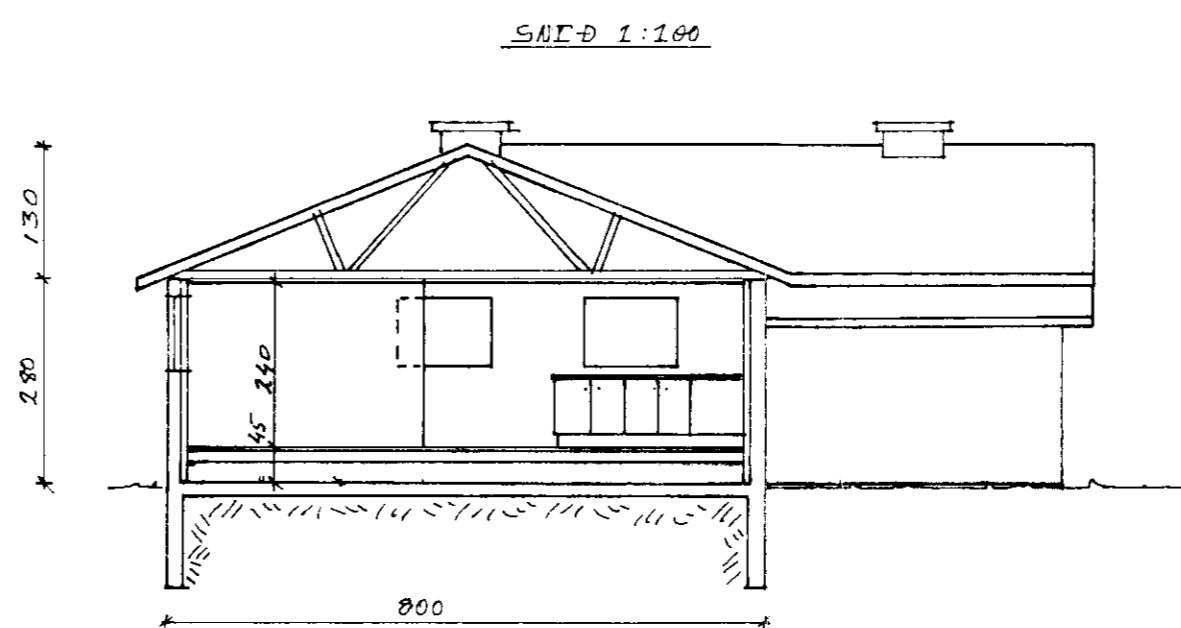

SKEIÐHOLT II, SKEIÐUM, HRN. IÐVÁRHÚS, BÆYTING	
Mkv: 1:100	ÚTÁIT GRUNNMYND SNIÐ
Ábyrgðing Stokkissan T: F.S.	
No. 921801 Dag 3. ÁG '92	