


GRUNNMYND, 1:50

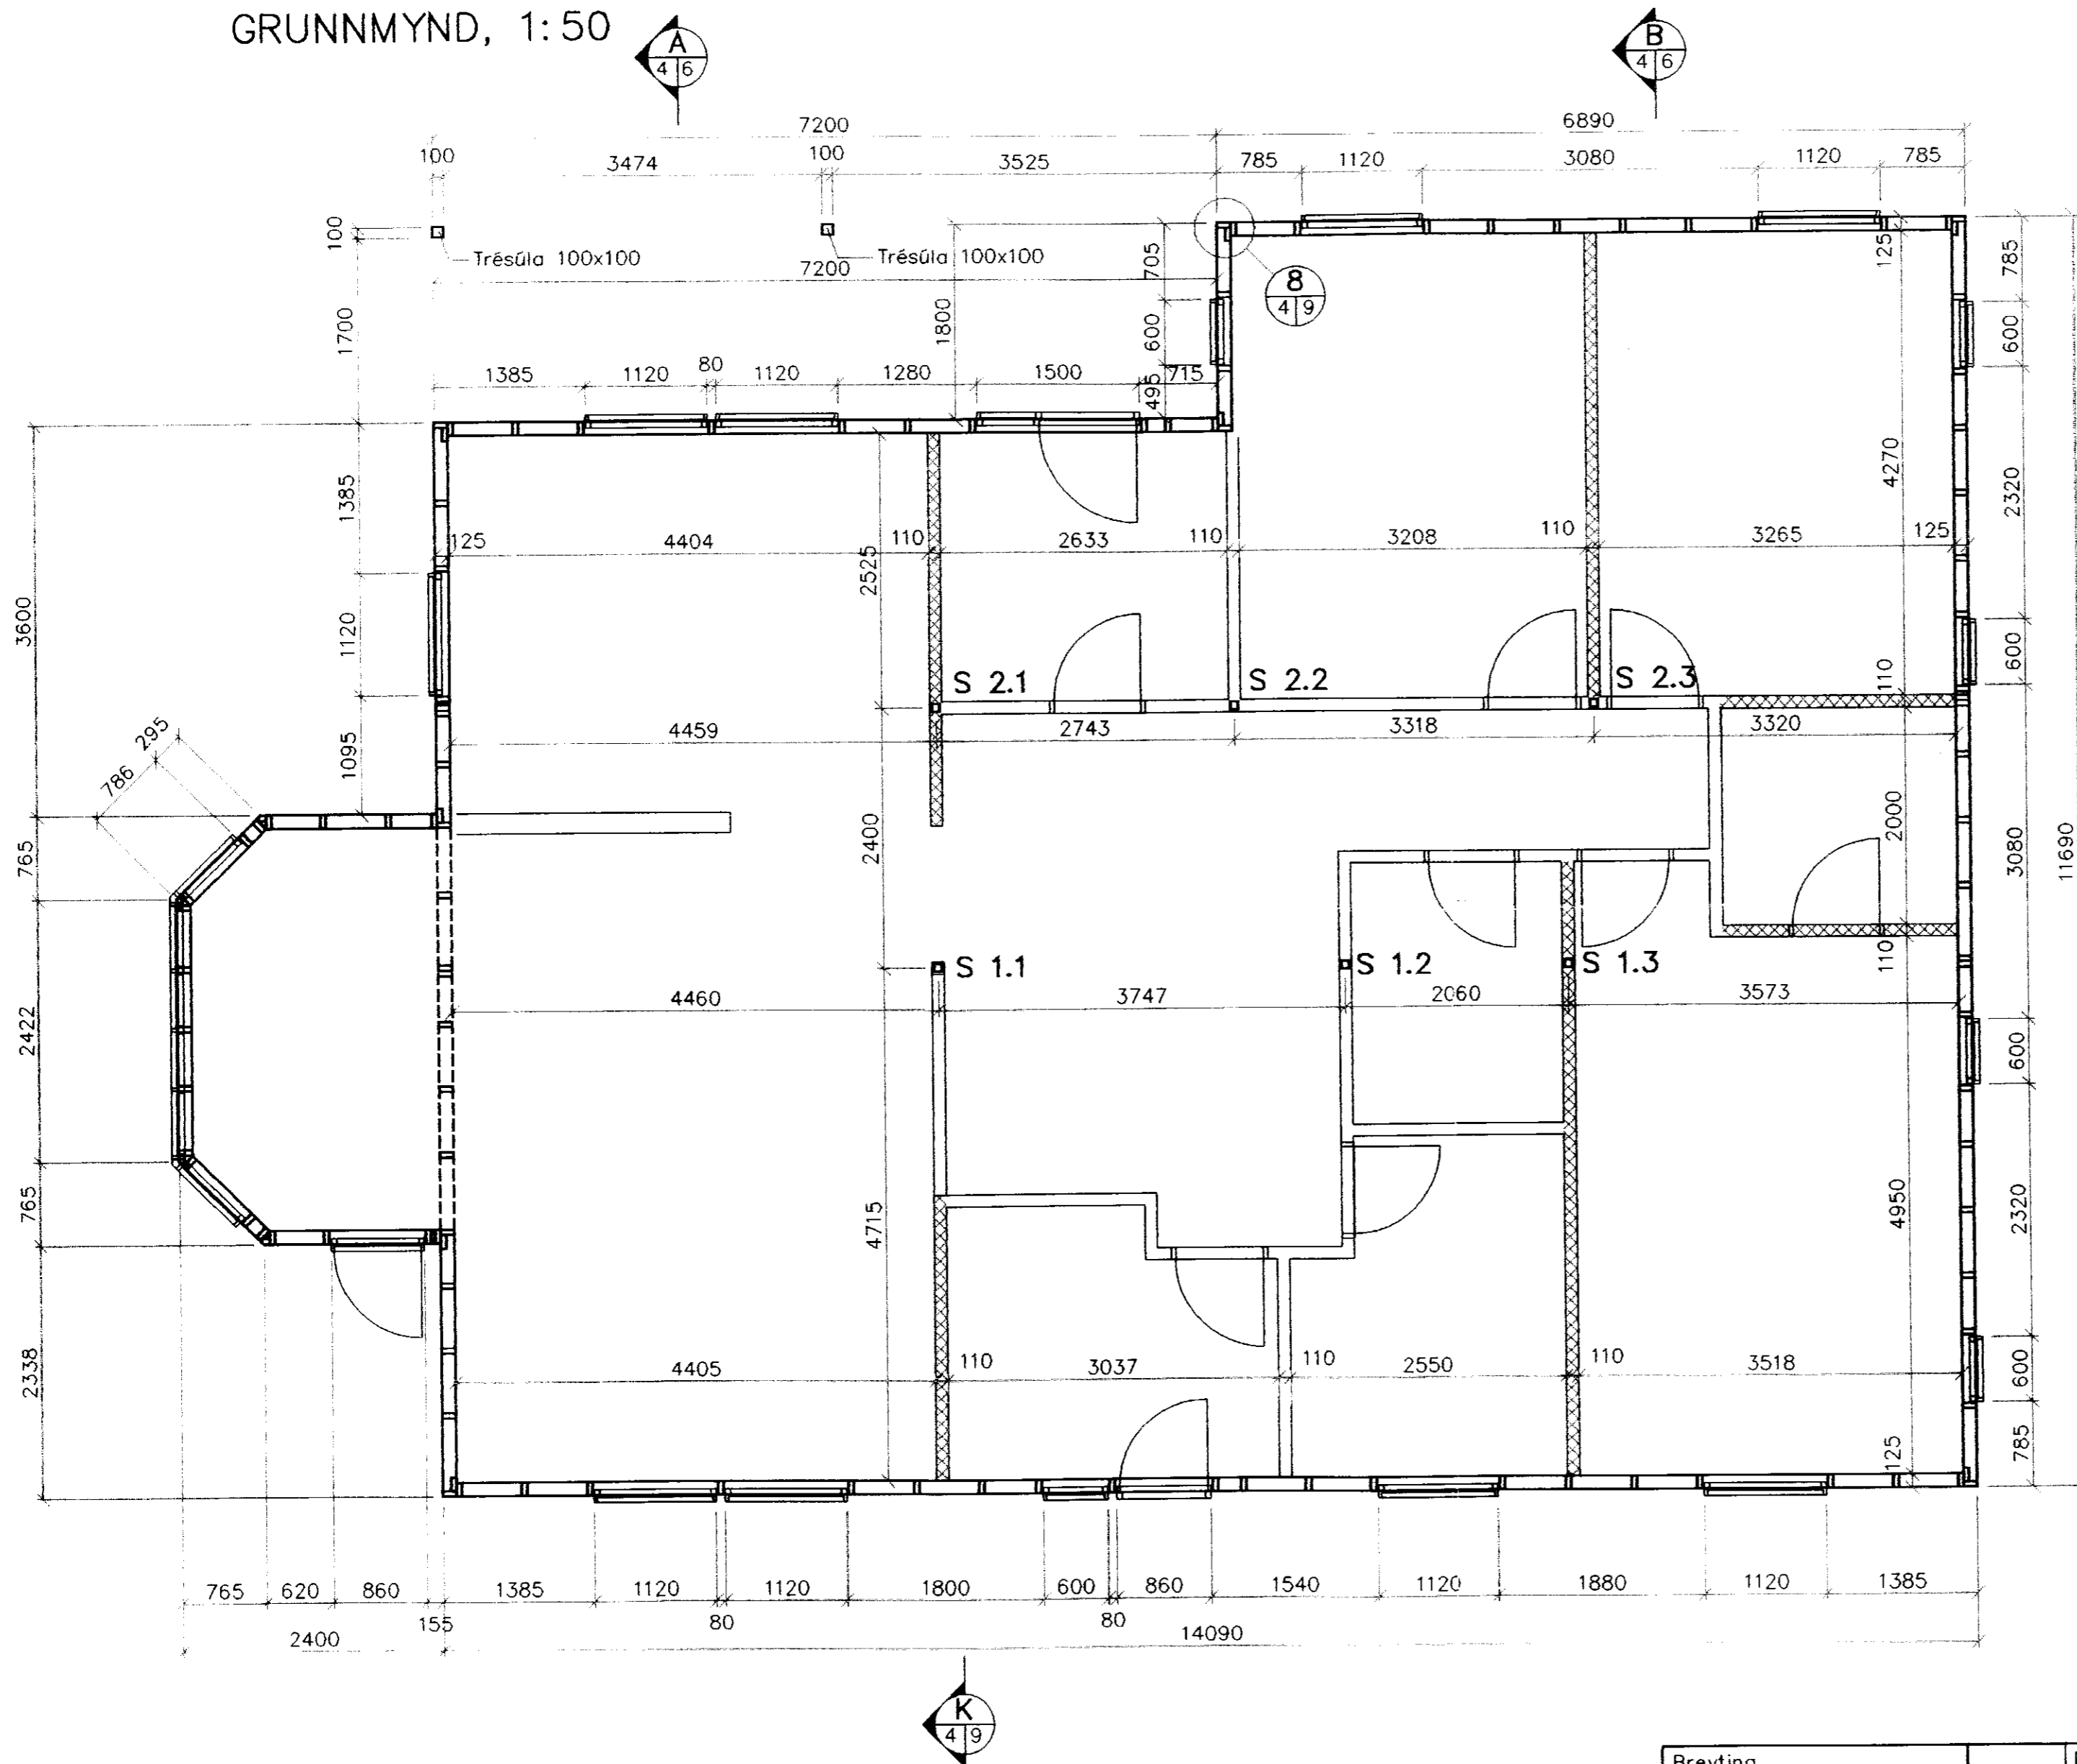

SKÝRINGAR:

Timburgæði skulu vera a.m.k. K18.
 Veggjagrindur smíðist úr 50x125 mm.
 Fötstykki skal vera gagnvarið.
 Öll samskeyti á veggjagrindum neglist með 3 stk. 4" nöglum nema annað sé tekið fram.
 Utan á veggjagrindur klæðist með 9 mm þykkum rakaþolnum krossvið.
 Krossviðurinn er lagður í rakaþolið lífm og negldur með 2" nöglum með c/c 100 mm millibili.
 Utan á krossvið kemur 15 mm loftunargrind og þar utan á kemur 33 mm þykk lárétt bjálaklæðning.
 Skástífur í þaki eru 50x125 mm og stikkneglast við sperru með 3 stk. 4" nöglum.
 Togbönd í þaki eru úr 25x2 mm girði og neglist með 2 stk. 2 1/2" nöglum í hverja sperru.
 Borðaklæðning á þak neglist í skástífur eins og í sperrur.
 Negling þakboða og þakklæðningar kemur fram á teikningu nr. 1.
 Innveggir merktir með krossum eru til stífingar og klæðast með 12 mm þykkum krossvið.
 Krossviðurinn er lagður í rakaþolið lífm og negldur með 2" nöglum með c/c 100 mm millibili.
 Öll mál eru í millimetrum.

Breyting	Reiknað	Dags.	Nafn	ÞRÁNDARHOLT IV, GNÚPVERJAHREPPI	
	Teiknað	Jan. '02	K.B.	Burðarvirki:	Kvarði:
	Yfirfarið		K.B.	Grunnmynd.	1.50
VERKTEIKNING				Nr.	
Barðastaðir 19 Kristján Björnsson 112 Reykjavík Byggingateknifr. FTI Sími 567 2399 Kt. 051257-6349				93.1.2. 4	
				Kristján Björnsson	