


SAMÞYKKT
 27 JAN. 2010
Inga Sigurjónsdóttir
 Byggingafulltrúi uppsv. Ánessýslu og Flóahbr.

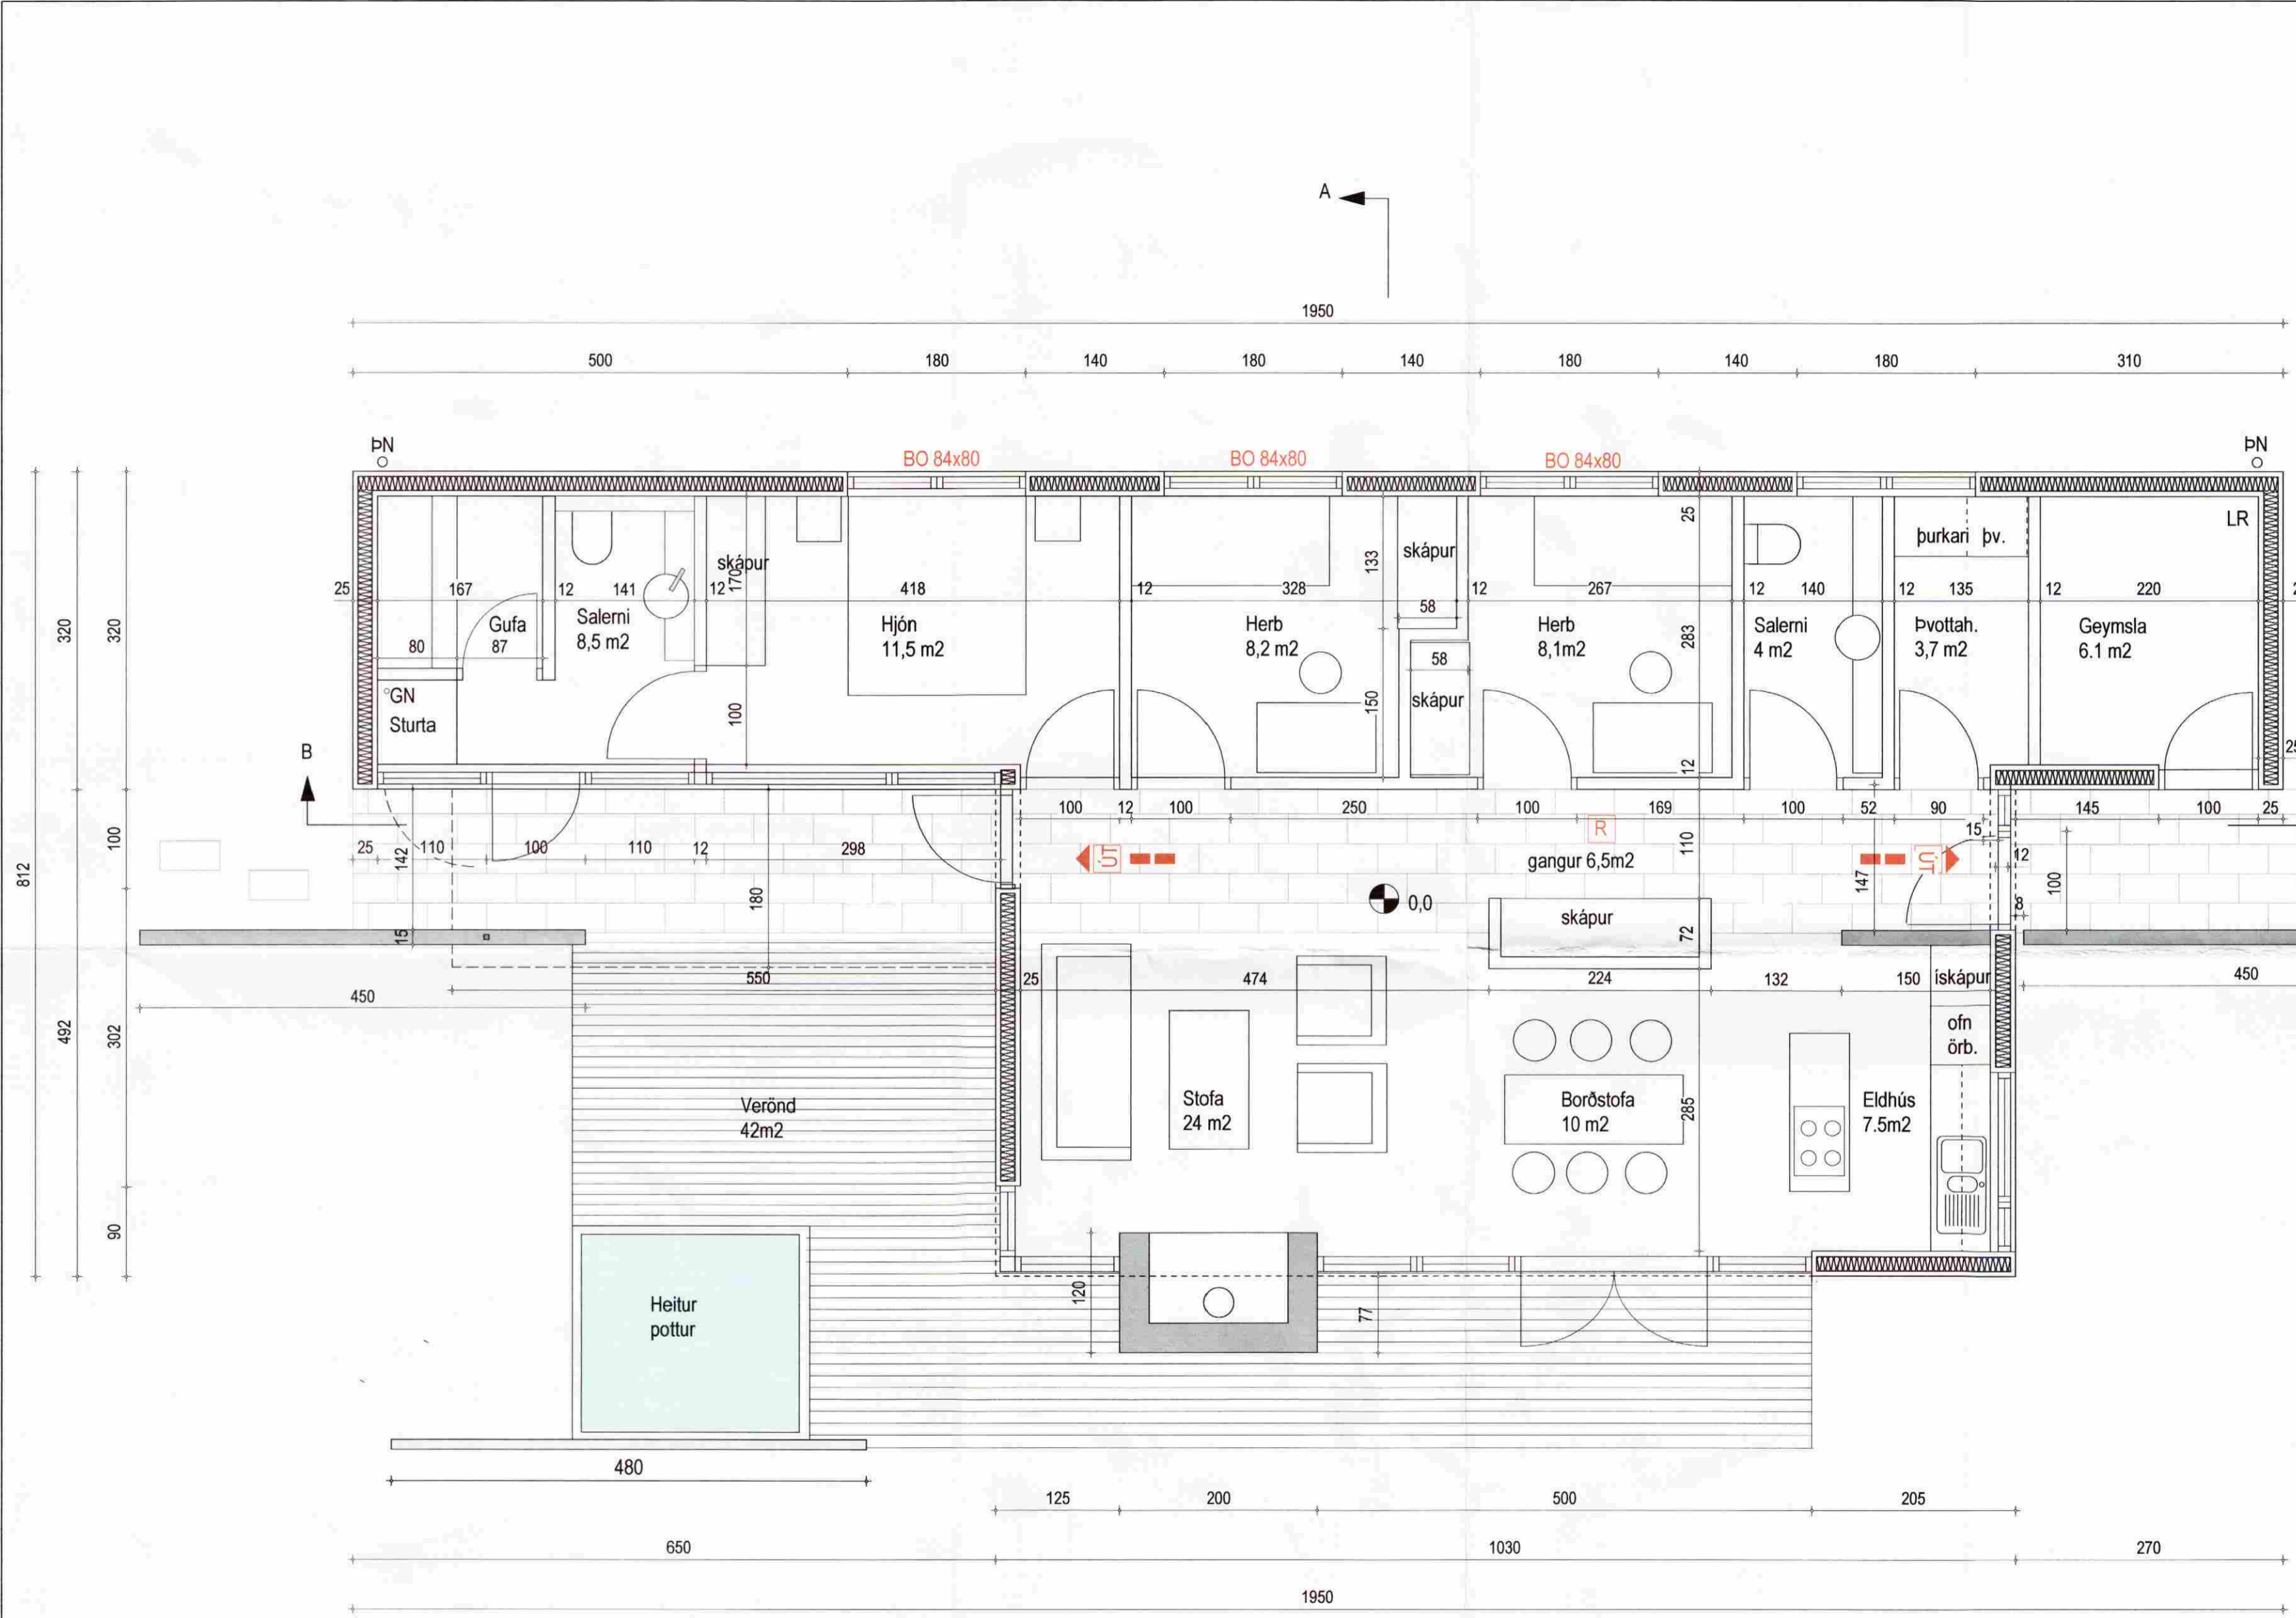

Öll mál takist á staðnum áður en smíði hefst.
 Hafa skal samband við arkitekta áður en smíði hefst og alltaf ef eitthvað vafaatriði kemur upp.
 Allt efni og vinna skal vera samkvæmt byggingarreglugerð.
 Allt byggingarefni í arin skal vera samkvæmt reglugerð um brunavarnir í byggingum.
 Niðurföll skulu vera úr áli.
 Gæta þarf að velja skráfur, festingar og annað þannig að það valdi ekki tæringu.

Þrándartún 1 - í landi Þrándarlundar Skeiða og Gnúpverjahrepp	
sérteikning grunnmynd 1.hæð	NO 2.1 KWARI 1:50
dags.	5 september 2007
studiohringur Inga Sigurjóns arkitekt FAI kt : 0301594979 Tjarnargata 10, 101 Reykjavík	
Sími / fax : 5626163, gsm : 8246163, email : inga@studiohringur.is	
hönnunarráðgjafi : Inga Sigurjónsdóttir kt. 030159-4979 sími: 5626163 8246163	
<i>Inga Sigurjónsdóttir</i>	

Grunnmynd 1:50