

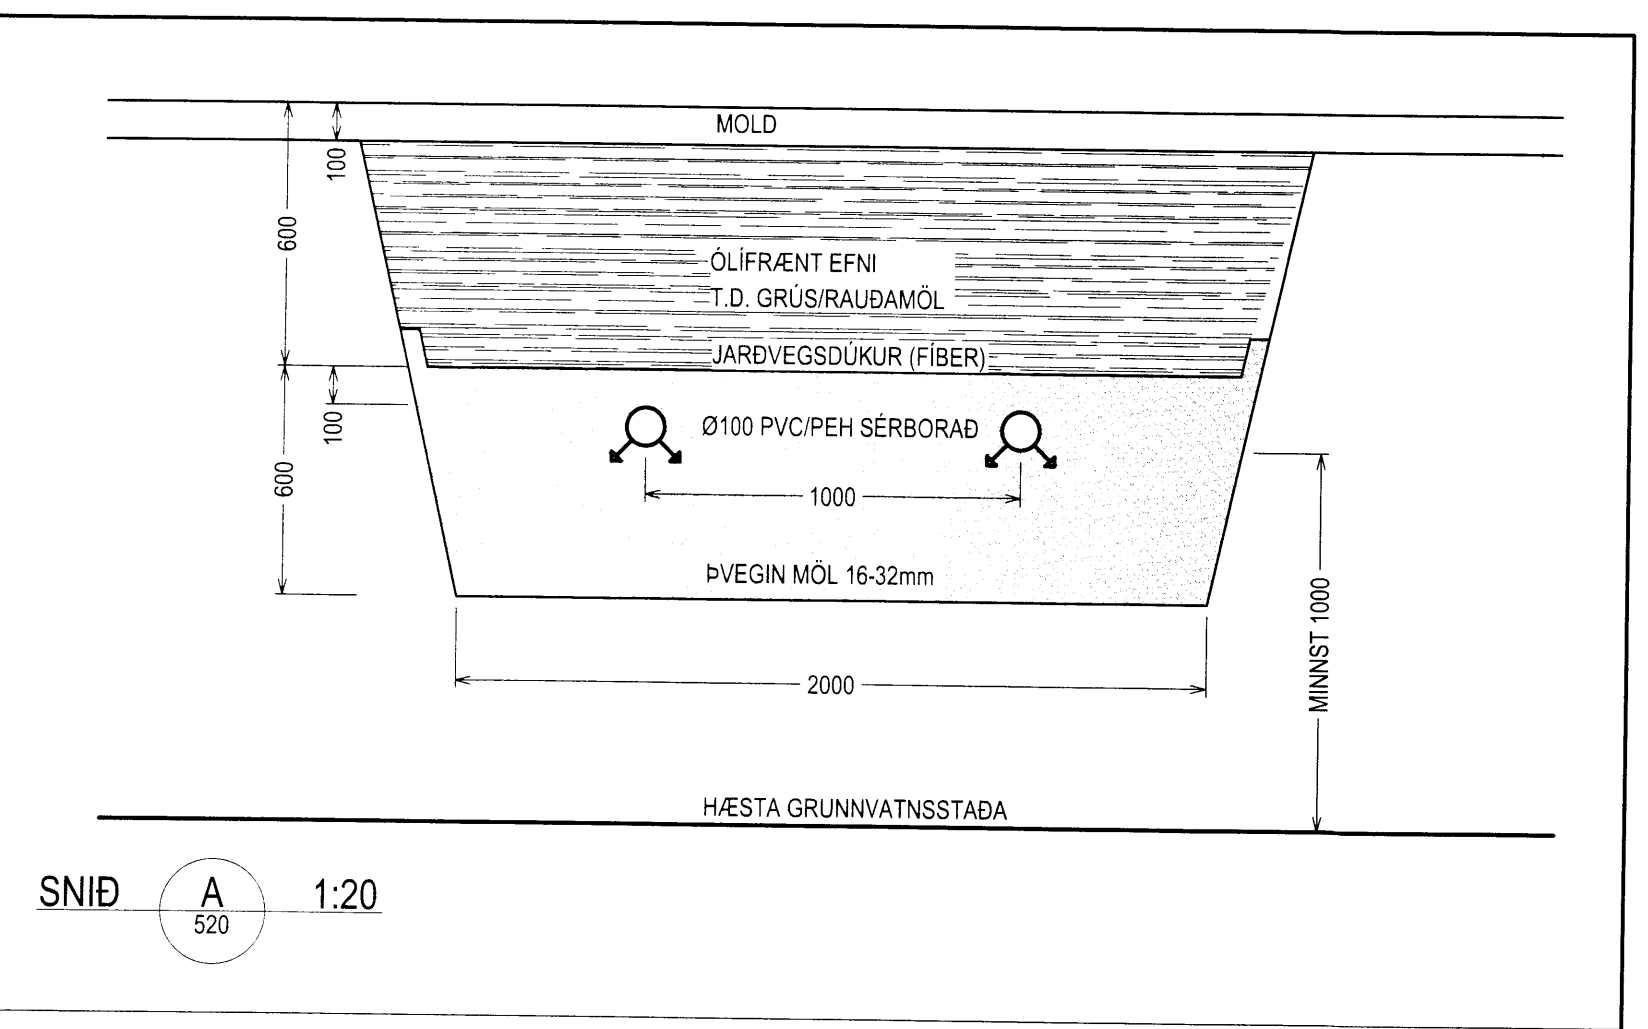


AD 6m² GRJÓTSVELG
 GRJÓTSVELGUR SKAL VERA MED DRENMÖL
 SEM HEFUR STEINSTÆRD MED ÞVERMÁLI 30-50mm.
 YFIR MÖL SKAL SETJA DRENDUK.


AD ROTÞRÓ
 Ø 600 PLASTBRUNNAR
 MED STÁLLOKI.
 BOTNKÓTI FS BRUNNS Í LÖÐ = 8.40
 BOTNKÓTI FR BRUNNS Í LÖÐ = 8.60

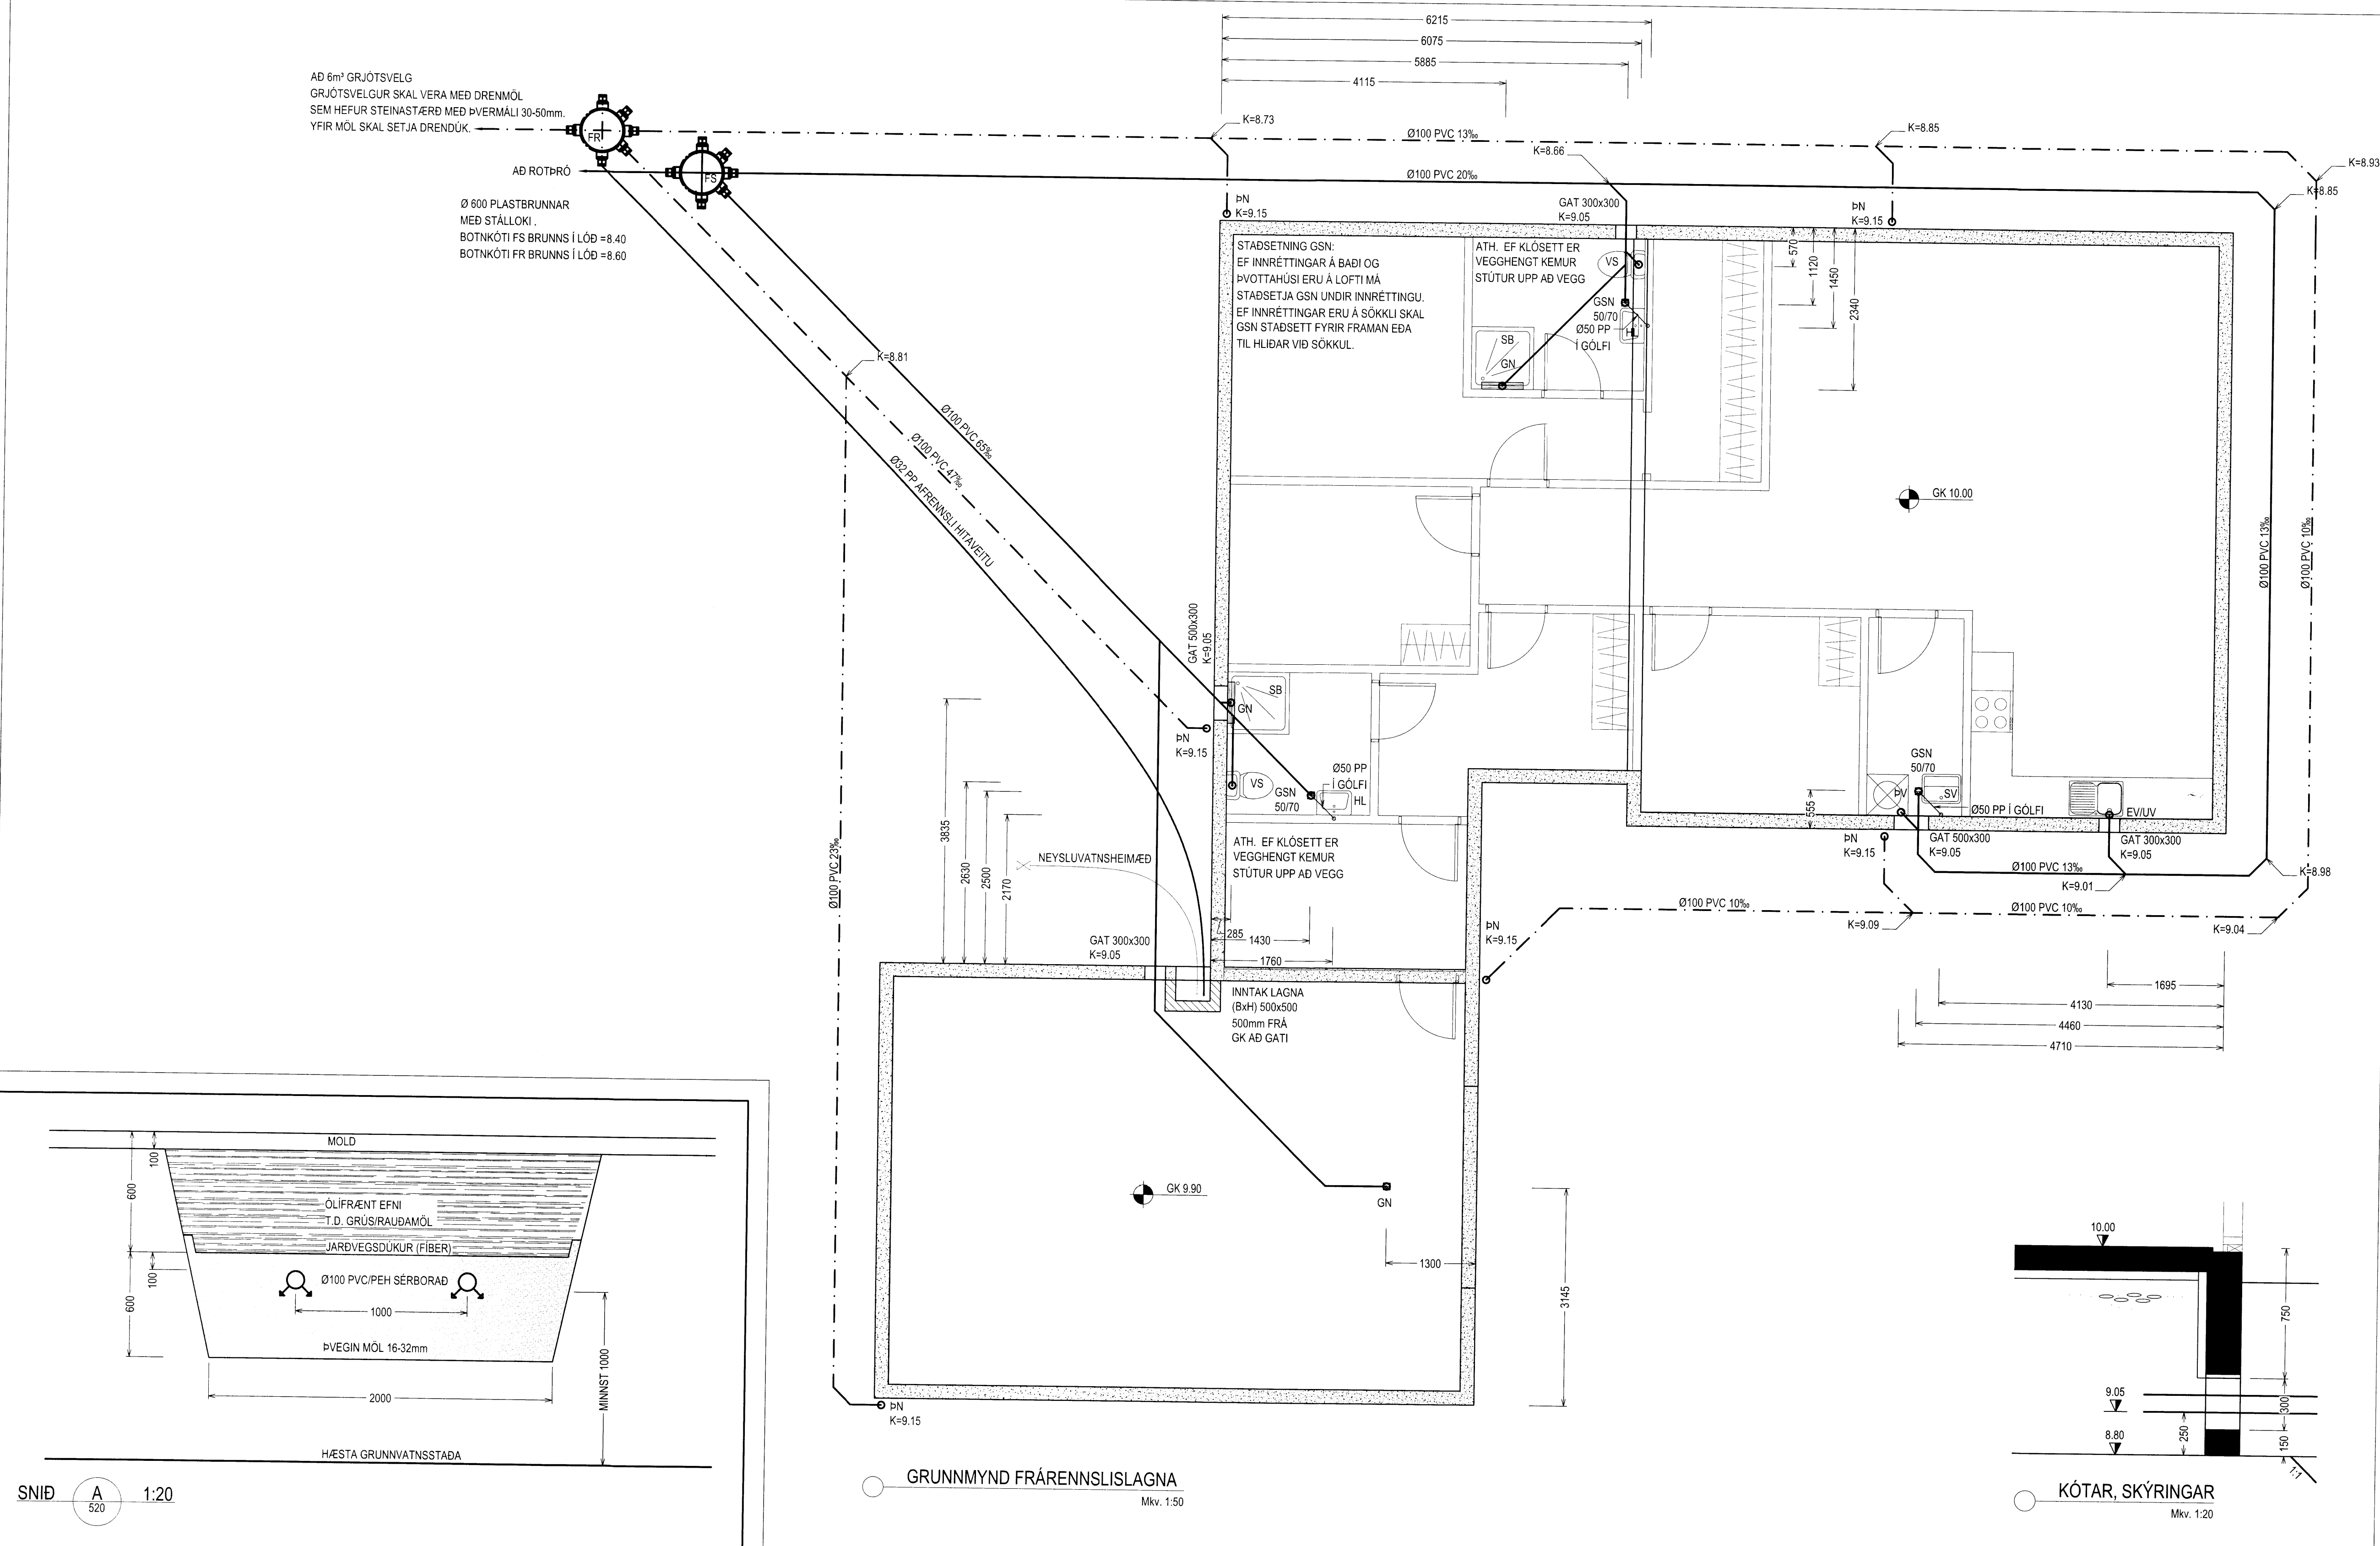


GRUNNMYND FRÆNNISLAGNA
 Mkv. 1:50

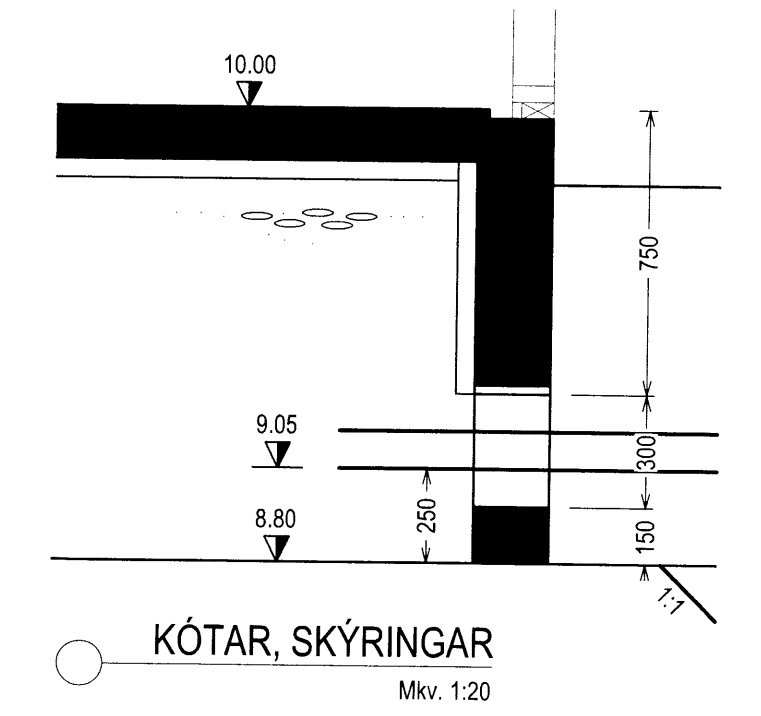

SNID VIÐ SÖKKUL
 Mkv. 1:50

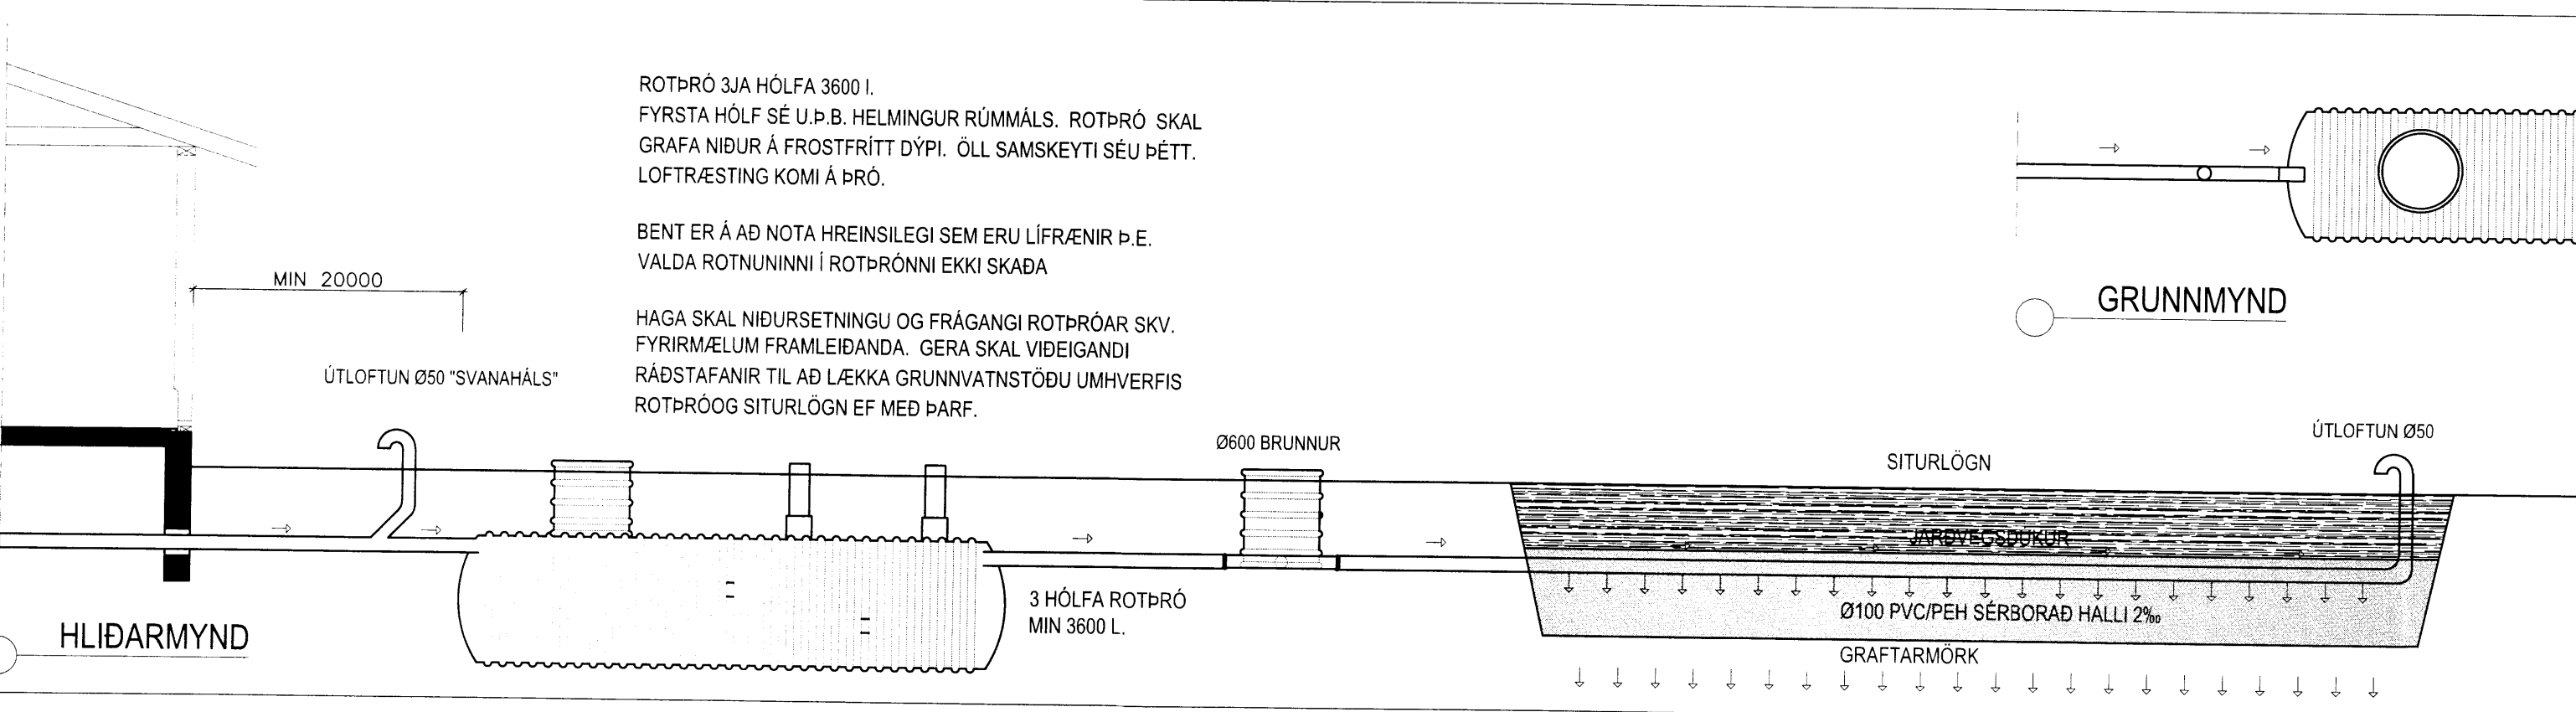


GRUNNMYND

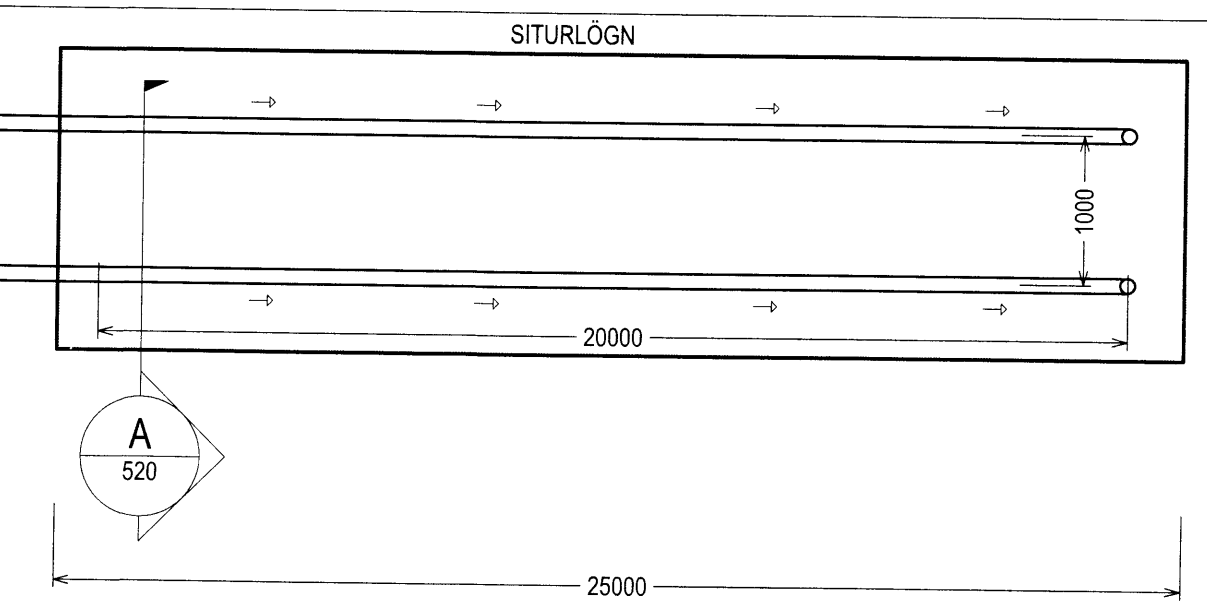

A 520

SKÝRINGAR:
 ÖLL RÖR Í JÖRD SEU ÚR STÍFU PVC PLASTI, GRUNNPLASTI,
 NEMA ANNAD SE TEKID FRAM.
 MINNSTI HALLI Á RÖRUM ER 20‰ (2 CM Á M) OG MESTI
 HALLI ER 300‰, NEMA ANNAD SE TEKID FRAM.
 GRAFID SE FYRIR RÖRUM Í ÞJAPPADA FYLINGU.
 UMVIÐERIS ÖLL RÖR Í JÖRÐU SKAL SETJA A.M.K. 150 mm
 SANDLAG OG ÞJAPPA VEL.
 ÖLL RÖR ÞÉTTT MED TIL ÞESS GERÐUM GÜMMIHRINGJUM.
 AD ÖÐRU LEYTI BER AD HAGA VINNU OG ÖLLUM UMBÚNAÐI
 SKV. ÍST 65 SVÖ OG FYRIRMELUM FRAMLEIÐANDA.
 KÓTAR ERU Í METRUM OG MIDAST VIÐ RENNSLISBOT.
 ÞAD Á EINNIG VIÐ UM GÖT, ÞAR SEM KÓTI Á GATI ER
 GEFINN Á RENNSLISBOT.
 MÁL ERU Í MILLIMETRUM OG MIDAST VIÐ MIÐJAN STÚT.
 ÖLL RÖR MED ÖNEFNUM HALLA
 HAFNA 20‰ HALLA OG ERU ÚR Ø100 PVC.
 SKAMMSTAFANIR:
 PVC PLASTRÖR, PVC (RAUBRÚN)
 PP PLASTRÖR, PP (GRÁ)
 ST STEYPUJÖR
 BR BRUNNUR
 GN GÖLFNIDURFALL MED VATNSLÁS
 GSN GEGNUMSTREYMSNIDURFALL Í GÖLFI
 PN ÞAKNIDURFALL
 HL HANDLAUG
 VS VATNSALERNI
 SB STEYPIBÁD
 BK BAKKAR
 EV ELDHÚSVASKUR
 UV UPPÞVOTTAVEL
 PV ÞVOTTAVEL
 SV SKOLVASKUR
 SL SETLAUG
 NF UTINIDURFALL
 HR HREINSISÚTUR MED LOKI
 SR STALRENNNA (BARNVASKUR)
 ATH.
 STADSETNINGU STÚTA FYRIR HREINLETISTÆKI
 MÁ AÐEINS HÁFA TIL VIÐMIÐJANAR, OG ÞARF AD YFIRFARA
 OG AÐLAGA ÞEIM TÆKILUM SEM ENDANLEGA ERU VALIN.
 MELA SKAL HÆÐARKÓTA HEIMEDA AÐUR EN
 FRÆNNISLI ER LAGT Í GRUNN.
 ÖLL MÁL Í mm NEMA ANNARS SE GETID.
 SKOLP
 REGNVATNSLÖGN
 AFRENNSLI HITAVEITU
 HEIMMÆÐ (KALT VATN)

SJÁ LEIÐBEININGAR OR.
 STÆRD IDRÁTTARRÖRA FYRIR HEIMTAUGAR.
 EFINI RÖRA PVC.
 1. GAGNAVEITA/FJARSKIPTI (50mm)
 2. RAFMAGN (50mm)
 3. HEITT VATN FRAMRENNSLI (110mm)
 4. HEITT VATN BAKRENNSLI (50mm)
 5. VATNSVEITA (75mm)
 90° BEYGJURADÍUS 500mm, RÖR 50mm
 90° BEYGJURADÍUS 700mm, RÖR 75mm
 90° BEYGJURADÍUS 700mm, RÖR 110mm

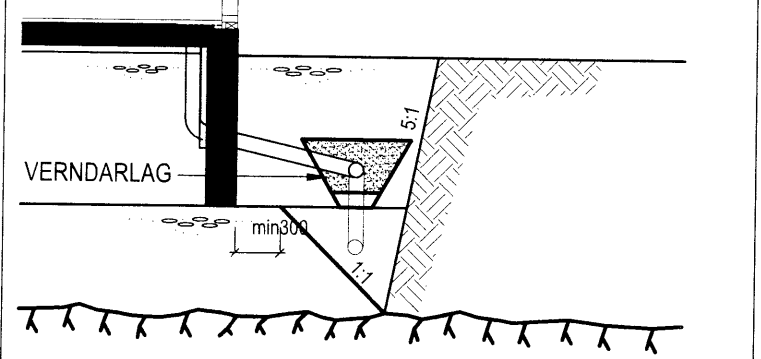

ÚTGÁFUFRERLI			
ÚTGÁFA NR.	ÚTGEFID DAGS.	ÚTGEFID AF	SKÝRINGAR
U1	15.01.2014	BA	FRUMÚTGÁFA

SGHUS
 AUSTURVEGI 69 800 SELFOSSI
 SMÍ 482 3850 FAX 482 3851
 NETFANG: sghus@sghus.is
 VEFANG: www.sghus.is

VESTRA GELDINGAHOFT
 LAGNIR MKV: ---
 GRUNNMYND FRÆNNISLAGNA MKV: 1:50
 ROTÞRÓ/SKÝRINGAR/SNID MKV: 1:50/1:20
 DAGS: 15.01.2014
 VERKNR: --- HANNAÐ: BA TEKNAÐ: BA
 SAMÞYKKT: 520-U1
 SAMÞYKKT HÖNNUNARSTJÓRA: 050244-4319