


GRUNNMYND
10 JULI 2012
Ólafur G. Þórunn

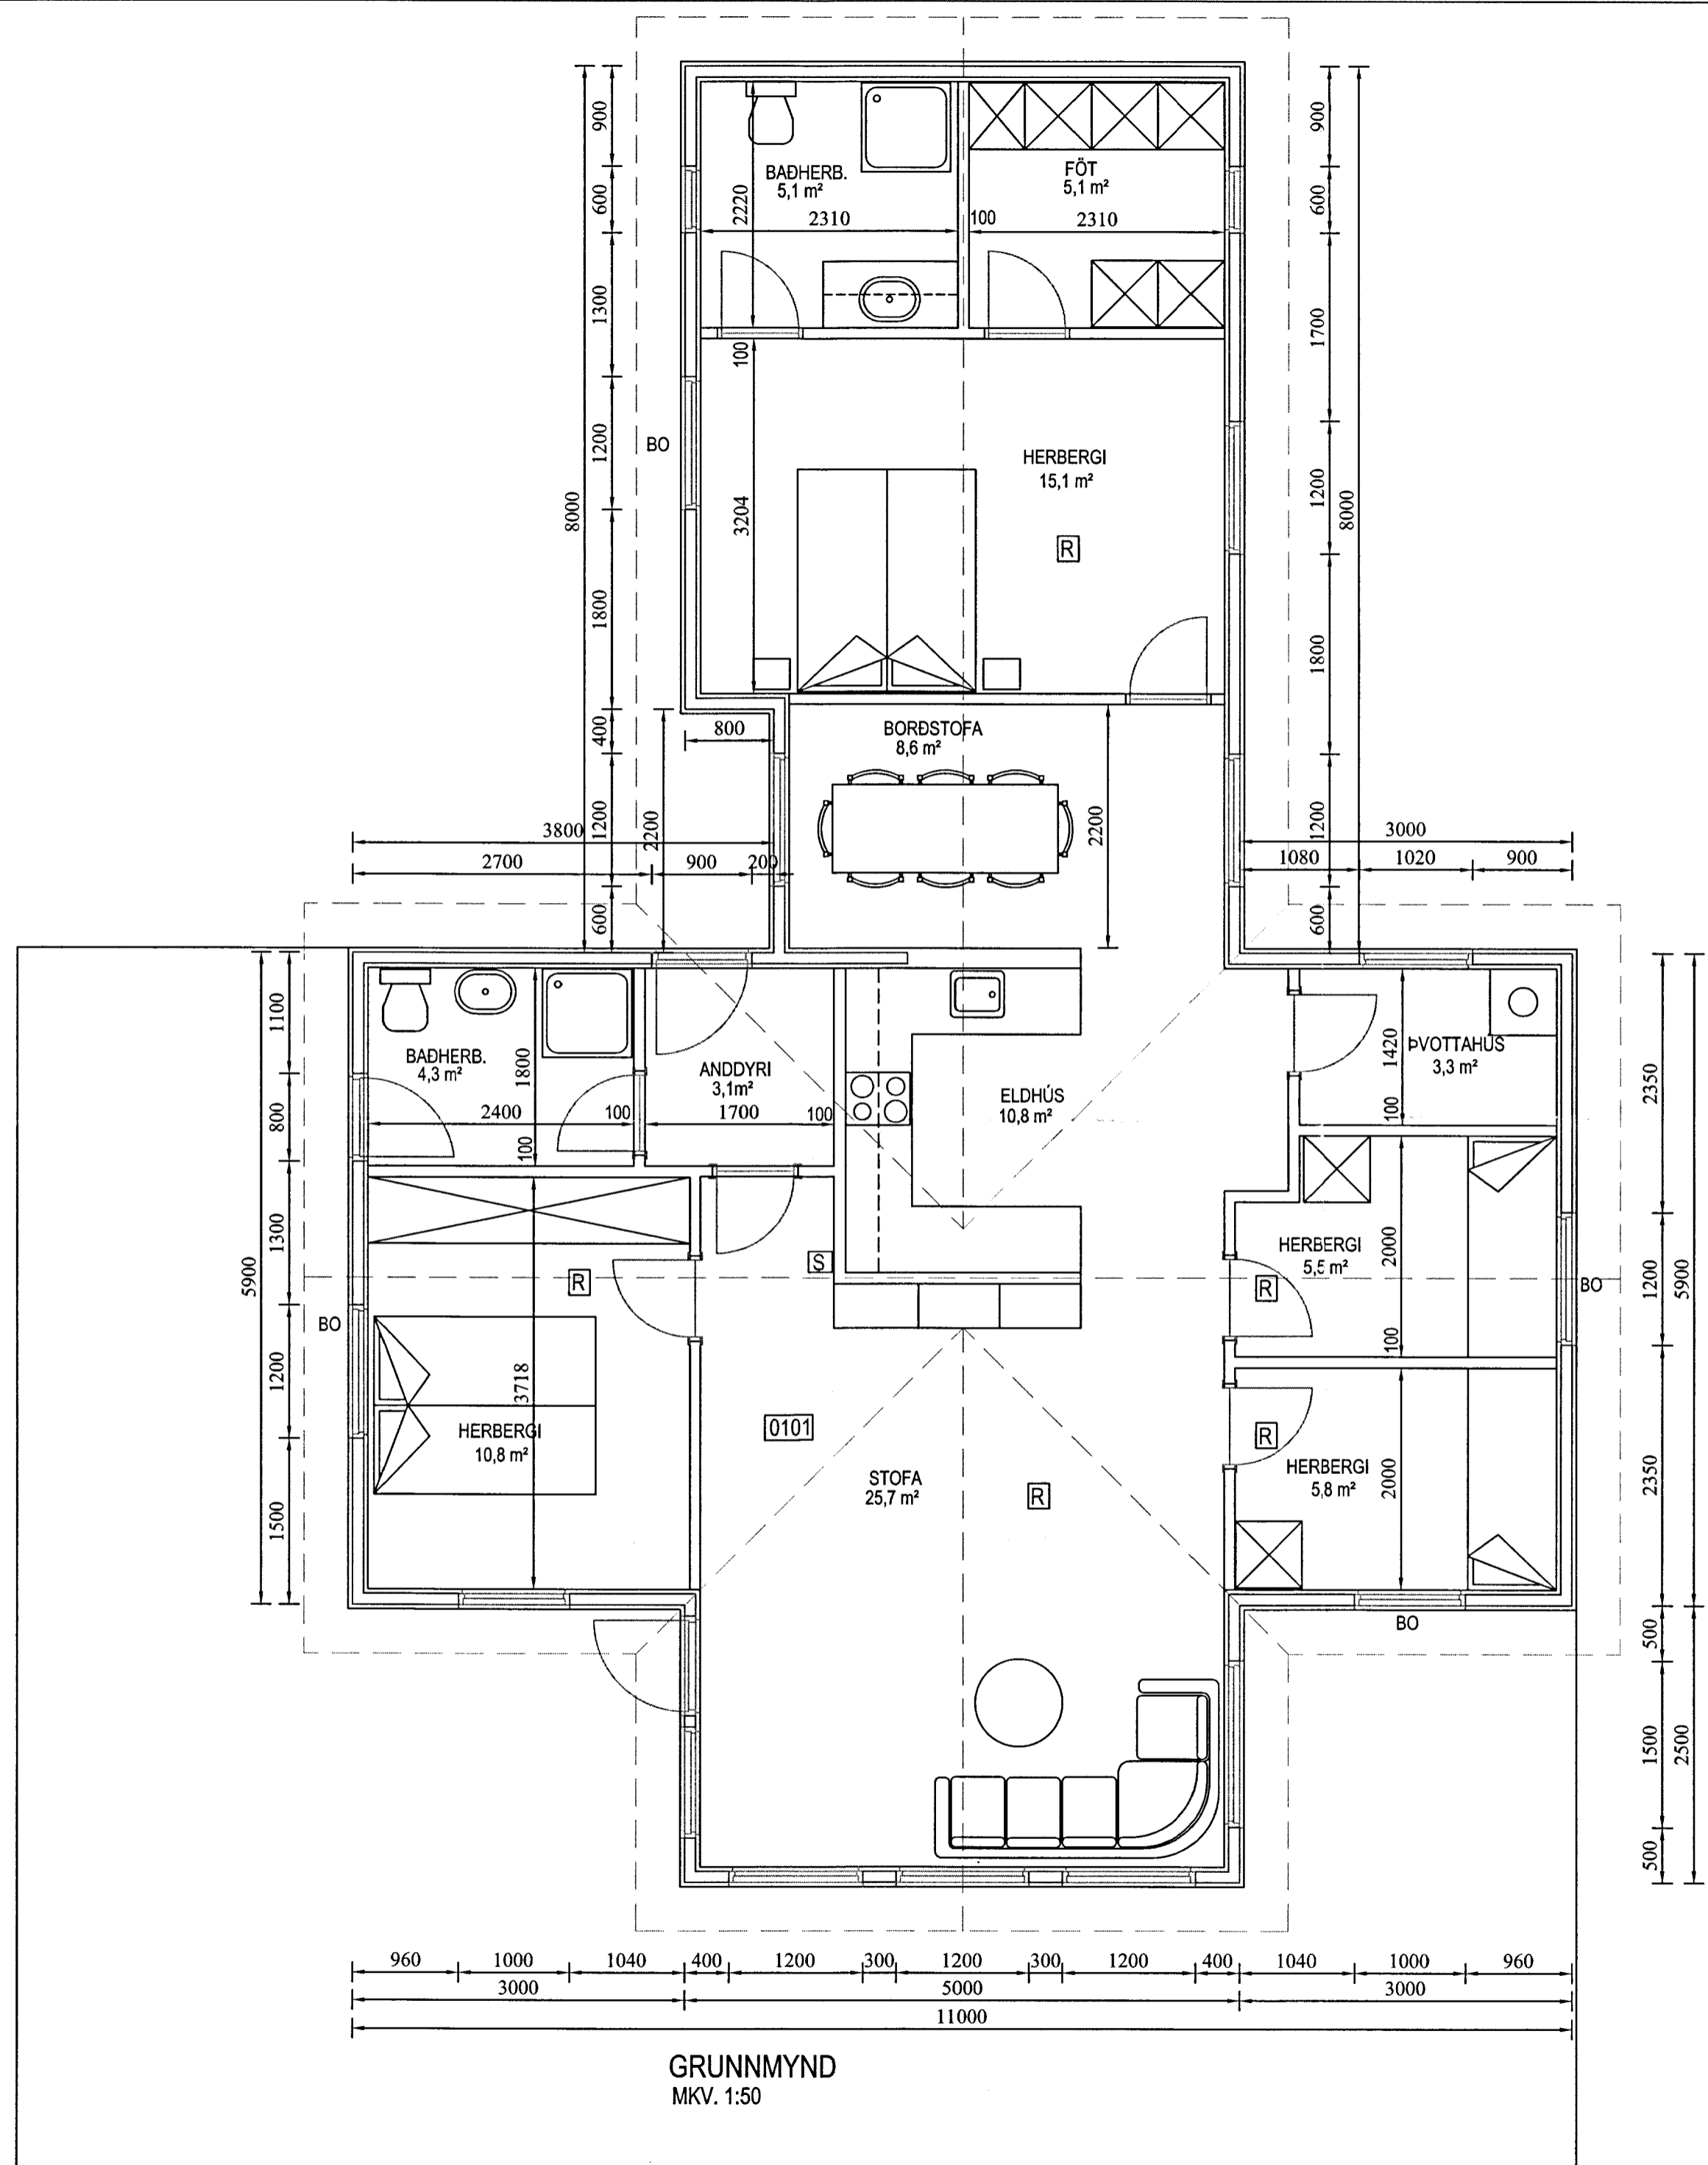

Br. nr.	Dags.	Af.	Breyting
(A)			
(B)			
(C)			
(D)			

Unnið af:
ÞORSTEINN FRÍÐÞJÓFSSON
byggingatæknifræðingur
MIÐSALIR 7, 201 KÓPAVOGUR, Sími 588-4735
Kt. 211055-5299 netfang: midsalir7@simnet.is

Verkefni:
HEIDARGERÐI
SKEIDA- OG
GNÚPVERJAHREPPI

Teikningarheiti: GRUNNMYND

Dags. 12.10.2012 Kvarði 1:50
Hannað ÞF Teiknað ÞF Samþ. *Ólafur G. Þórunn*
Verknr. 925 Teikn.nr. 103 Breyt.nr.