



- Pakjárn
- Pakpappi 20 pam
- Klæðning 25 x 150
- Vindpappi
- Þéttsteinull 125



- Plastdúkur 0,2
- Panelklæðning
- Sperra

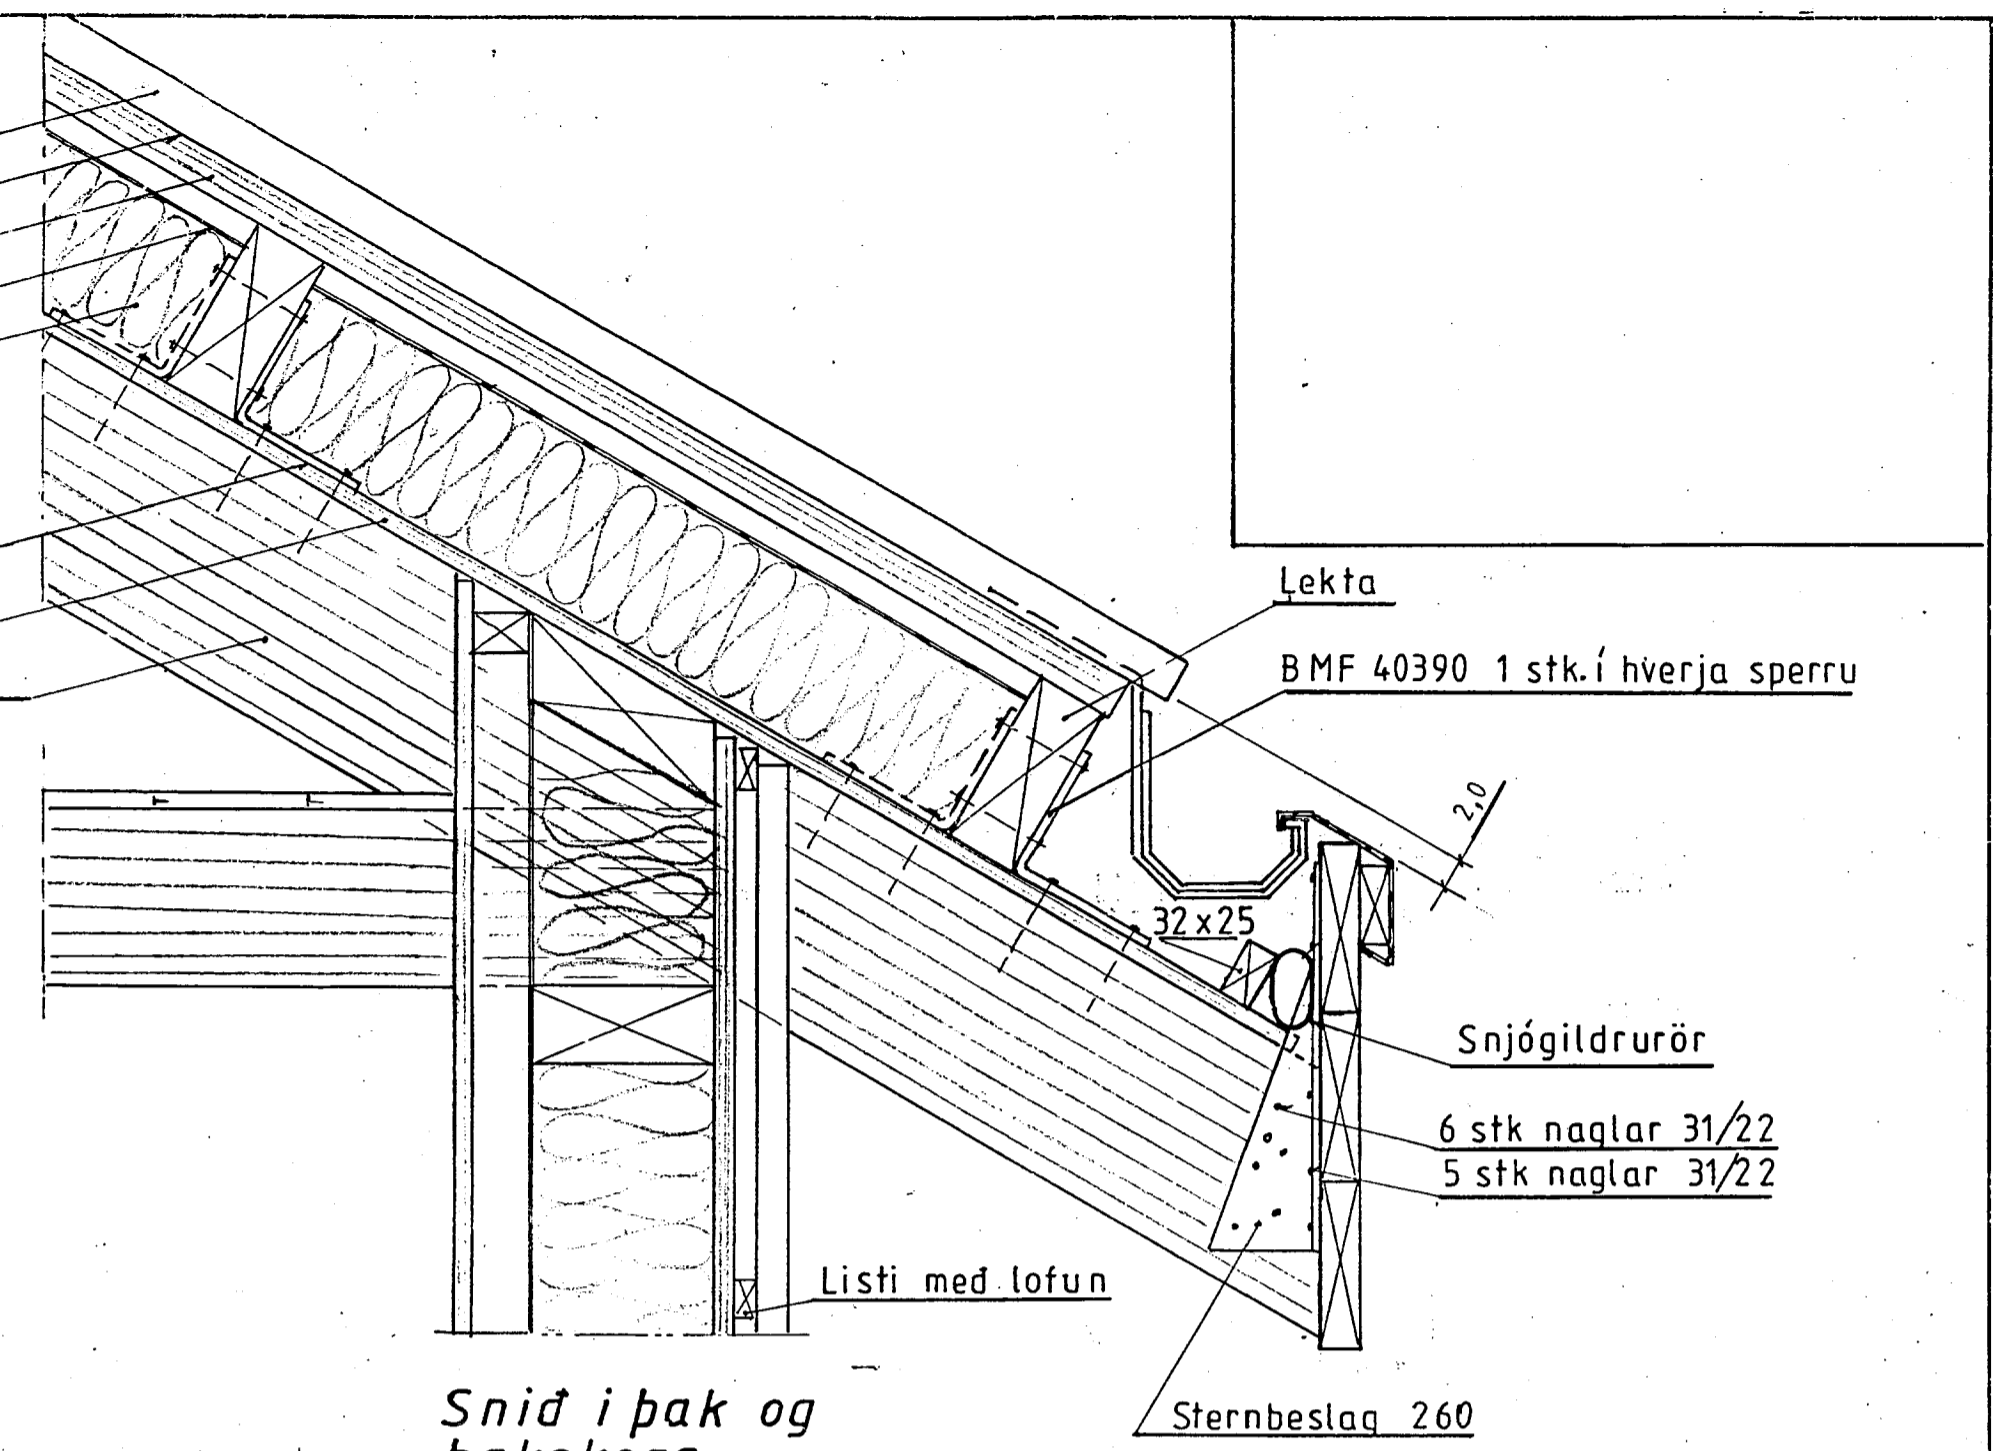


Snið í pak og þakskegg

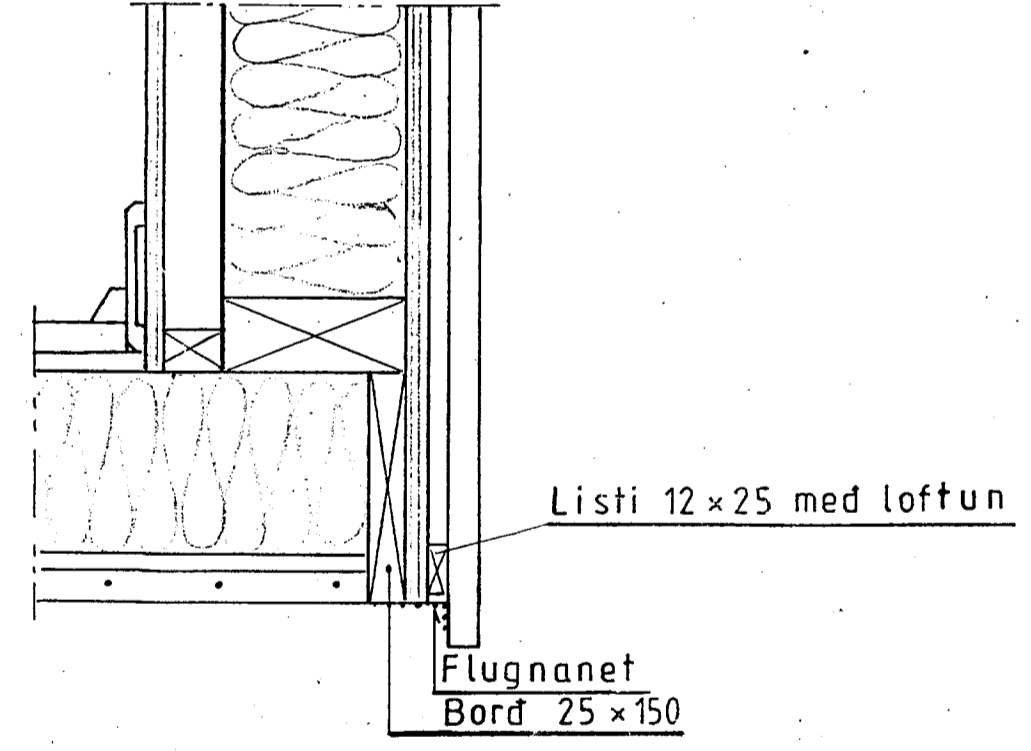

Snið þar sem veggur og gólf mætast.

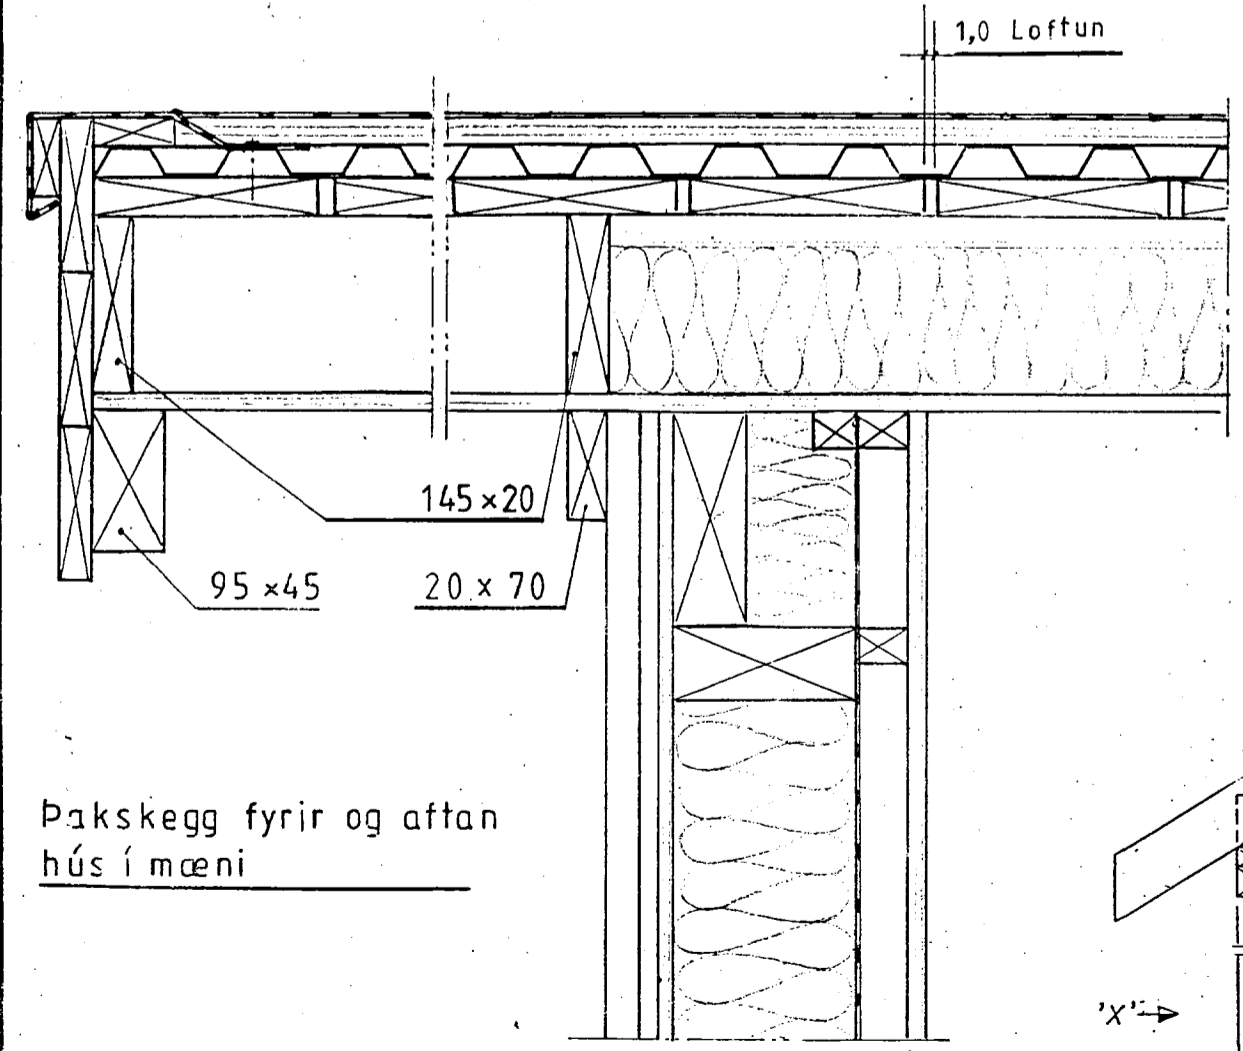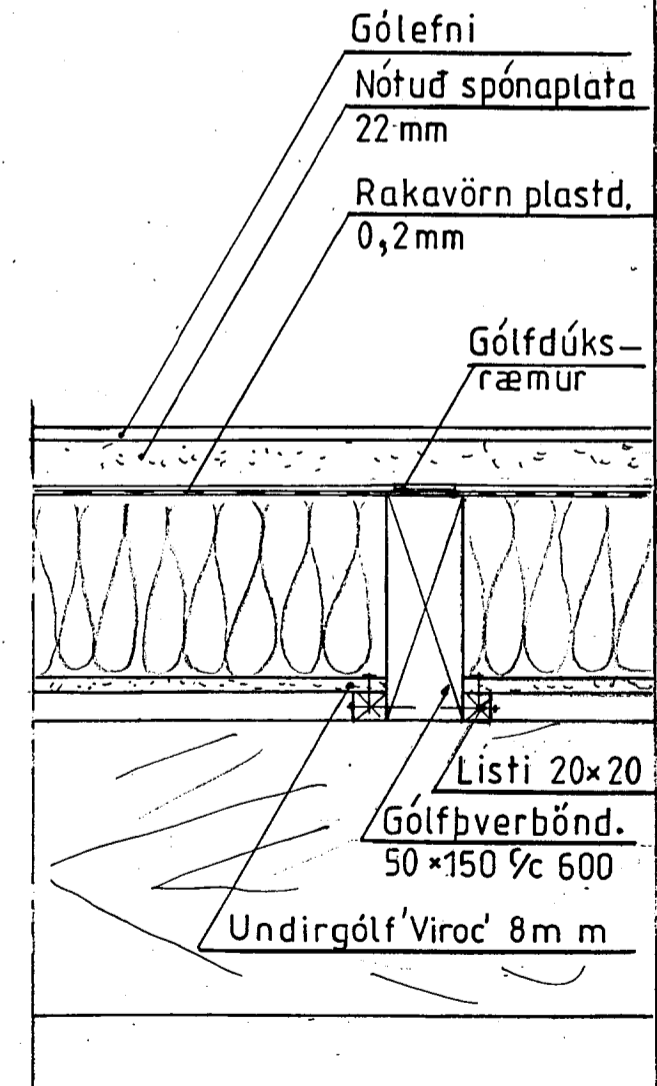

Þakskegg fyrir og aftan hús í mæni

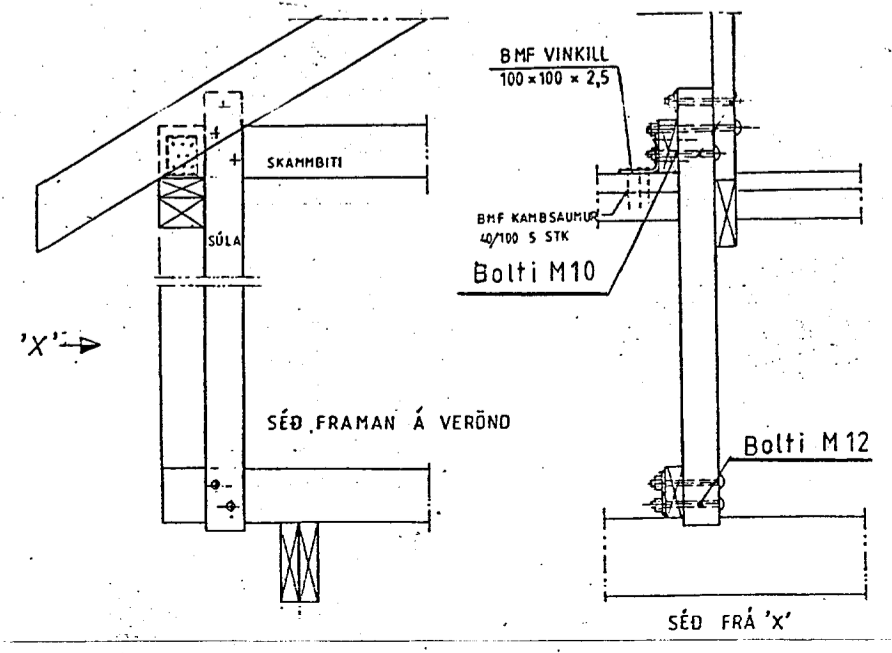

Mkv.: 1:5
Dags.: ágúst '05
Nr. 22 18 KK

Sumarhús í landi Midfells, 8471 Bláskógabyggð Árness.
Lóð nr. 3 við Alftarstekk stærð ca. 1000 m²
Eigandi Felix Felixsson kt 230854 3199
Snið

TEIKNIVANGUR Sími 568 1317
270733-2559
201032 4829