


Samþykkt
10 JUNI 2008
Walter Kjarvald
Byggingarfulltrúi uppsveita Amessyslu

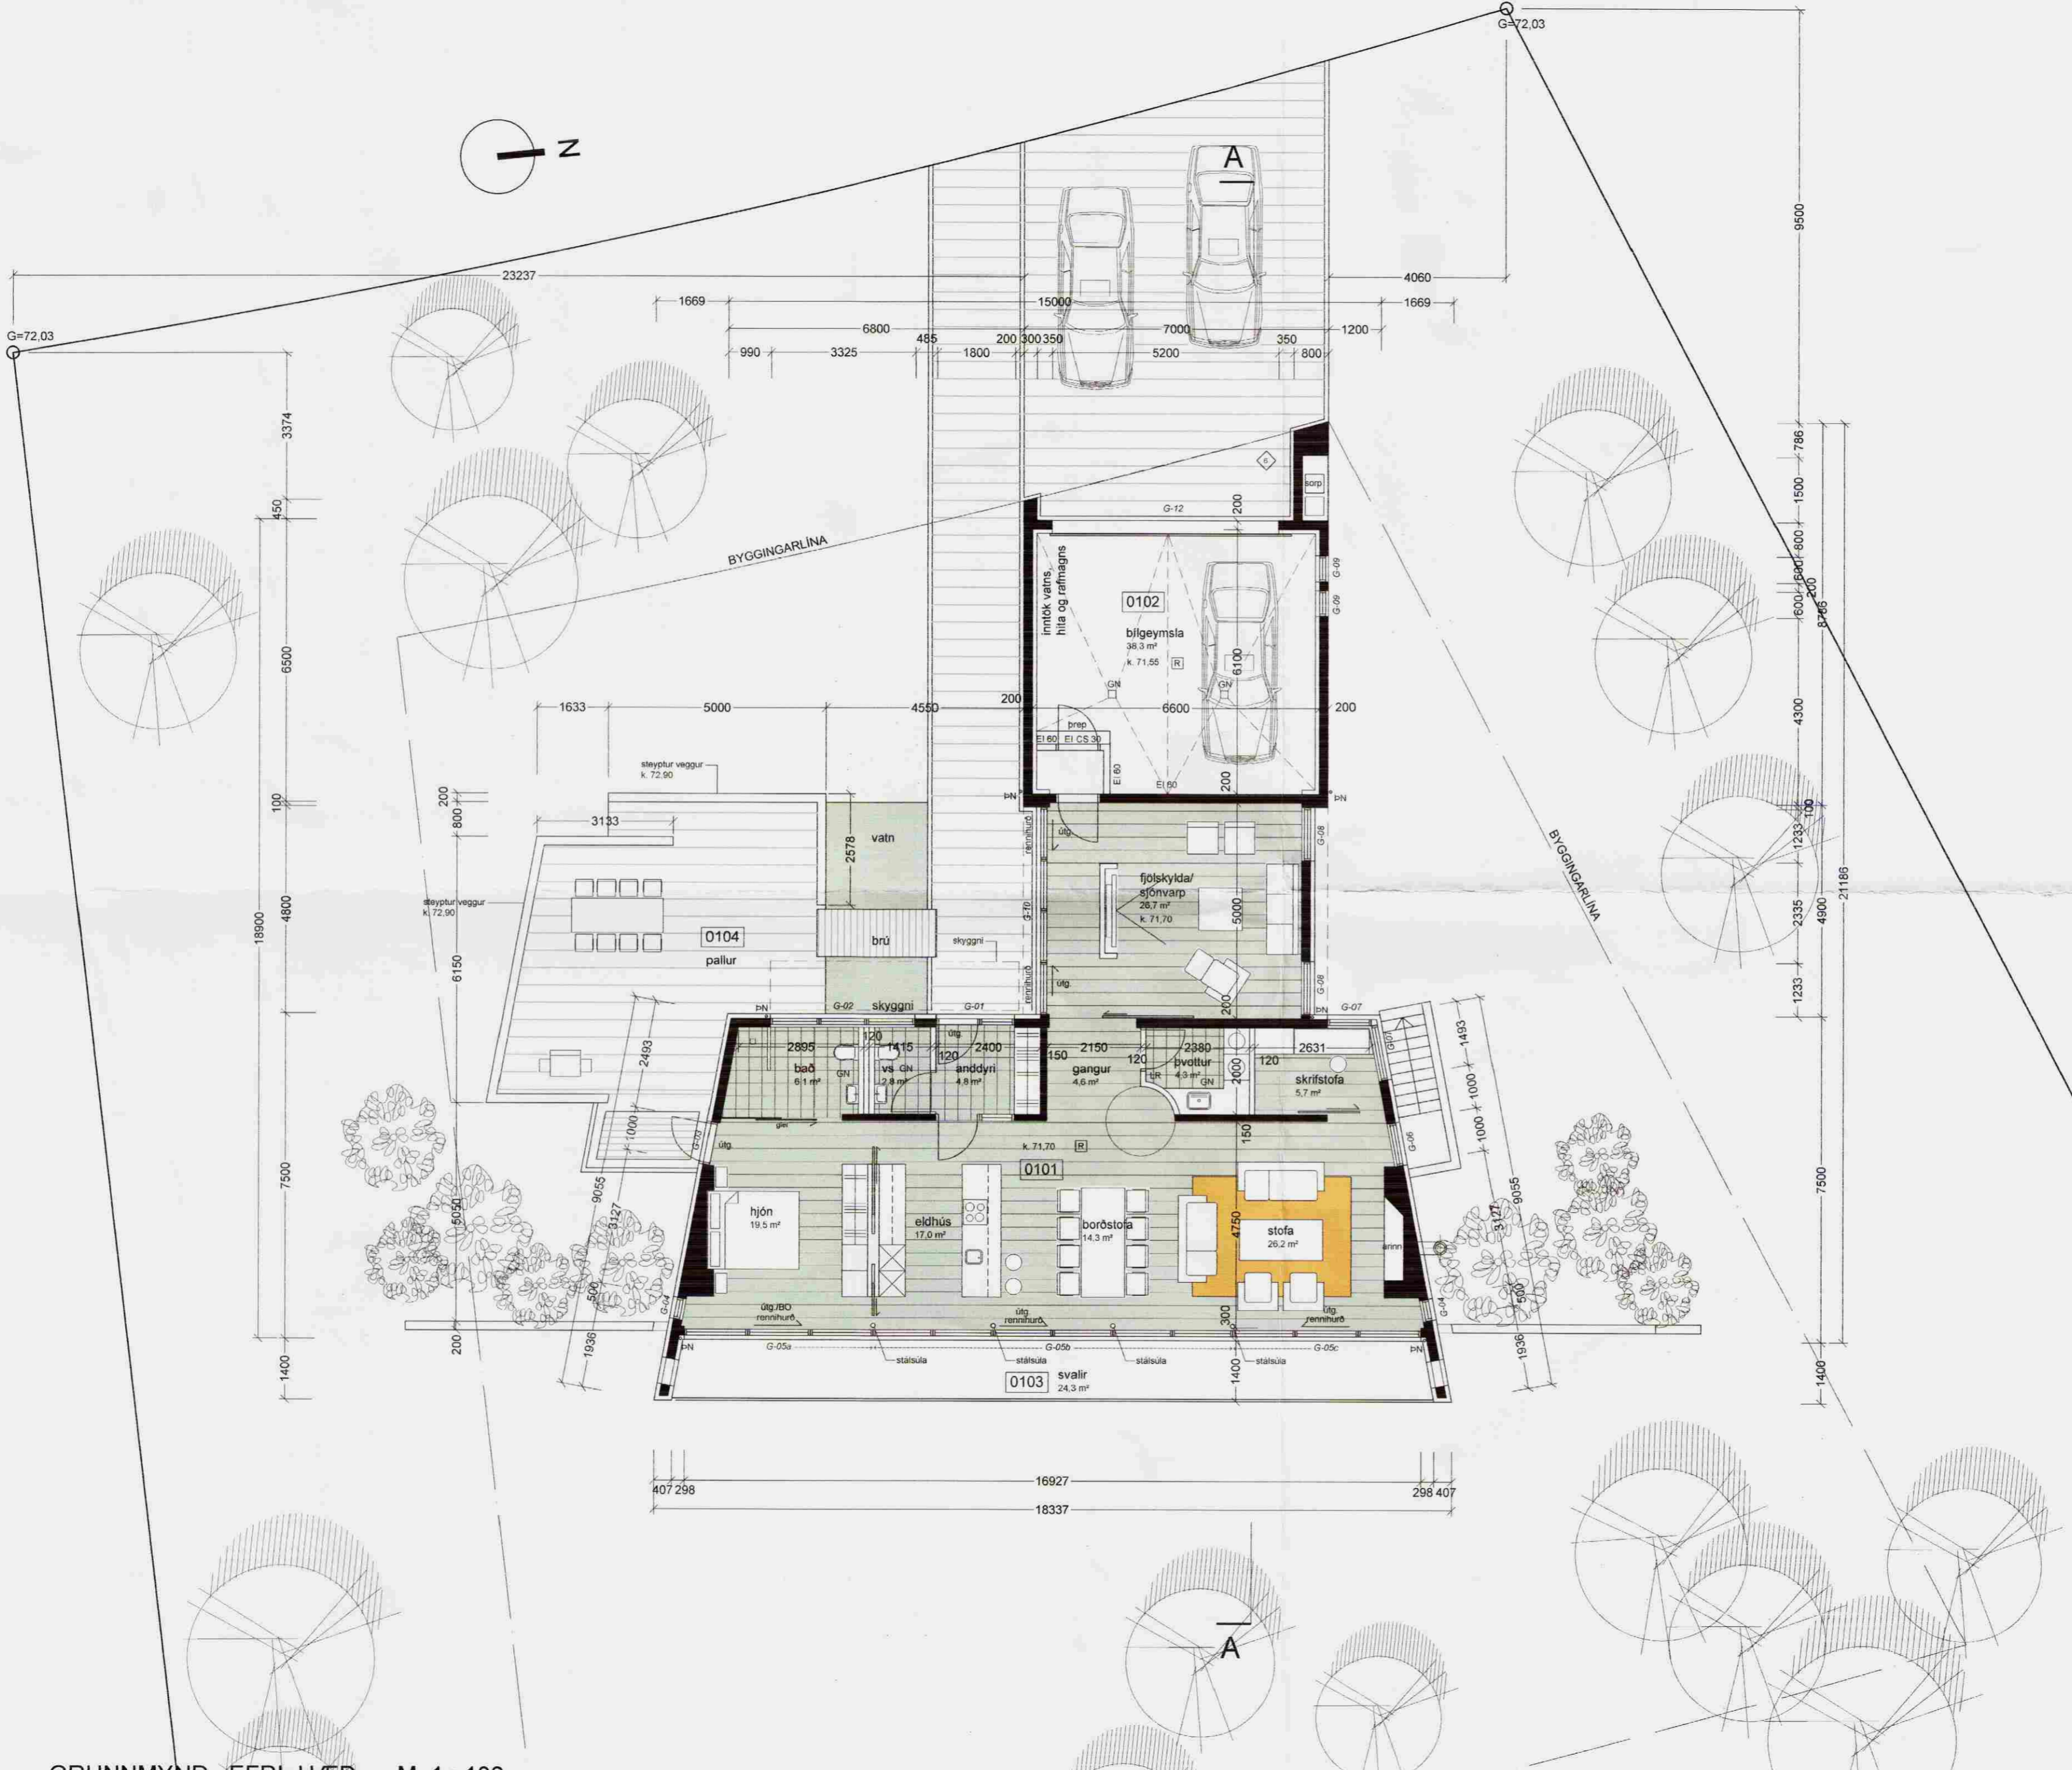

6	Skyggni framan við bilg. hurð, sorpg. færð	24.06.08
5	Hús fært til á lóð	24.06.08
Breyting Fylgirit Texti:		Daga: Samþ.
Verkheli:		
Verkhli:		
Teikninúmer:		
Mælikvarði:		1:3
Teiknað:		RA
Yfirfari:		
Samþykkt:		
Verknúmer:		0570
Útgáfudagur:		14.03.06
Teiknislóð:		
V:\11-Sumarhus\0570-Austurbyggð_1\0570-teikn\0570-adalupp\0570-vinnslu-jun08\0570-Aus		
Útrentað:		
Jun 25, 2008 - 14.05		

Austurbyggð 1
Laugarási

grunnmynd efri hæð

Sig. Hallgrímsson

ARKÞING
BOLHOLT 8 - 105 REYKJAVÍK
SÍMI: 551 0870 - FAX: 551 0875
arkthing@arkthing.is - www.arkthing.is

GUÐMUNDUR KR. GUÐMUNDSSON, ARKITEKT
ÓLAFUR SIGURÐSSON, 050835-2869 ARKITEKT
SIGURÐUR HALLGRÍMSSON, 170753-3139 ARKITEKT
HJÓRTUR PÁLSSON, 080152-4429 BYGG.FR.