

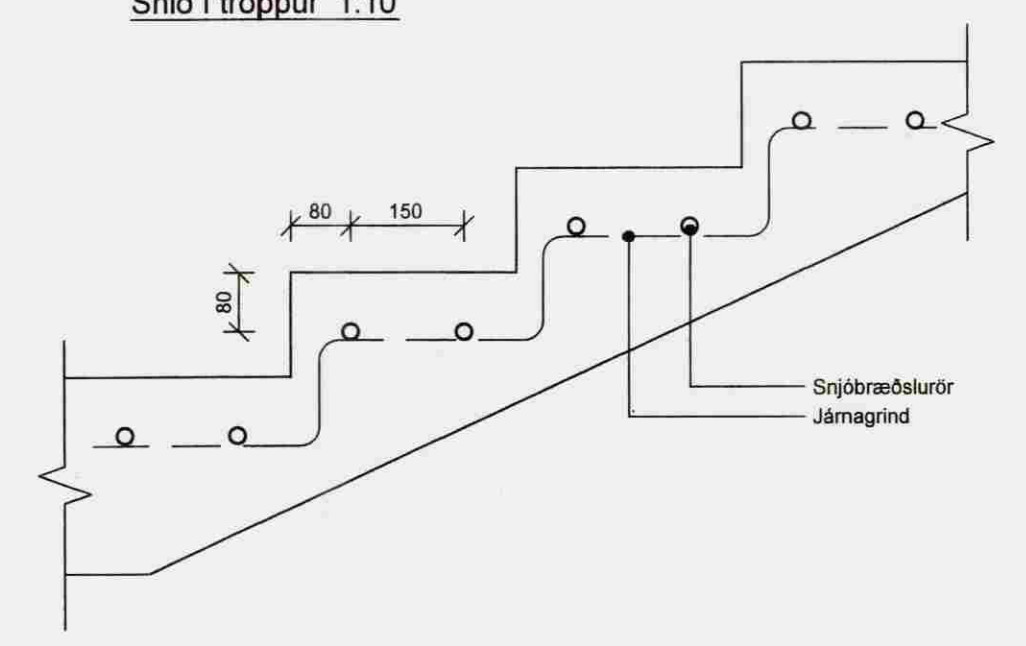
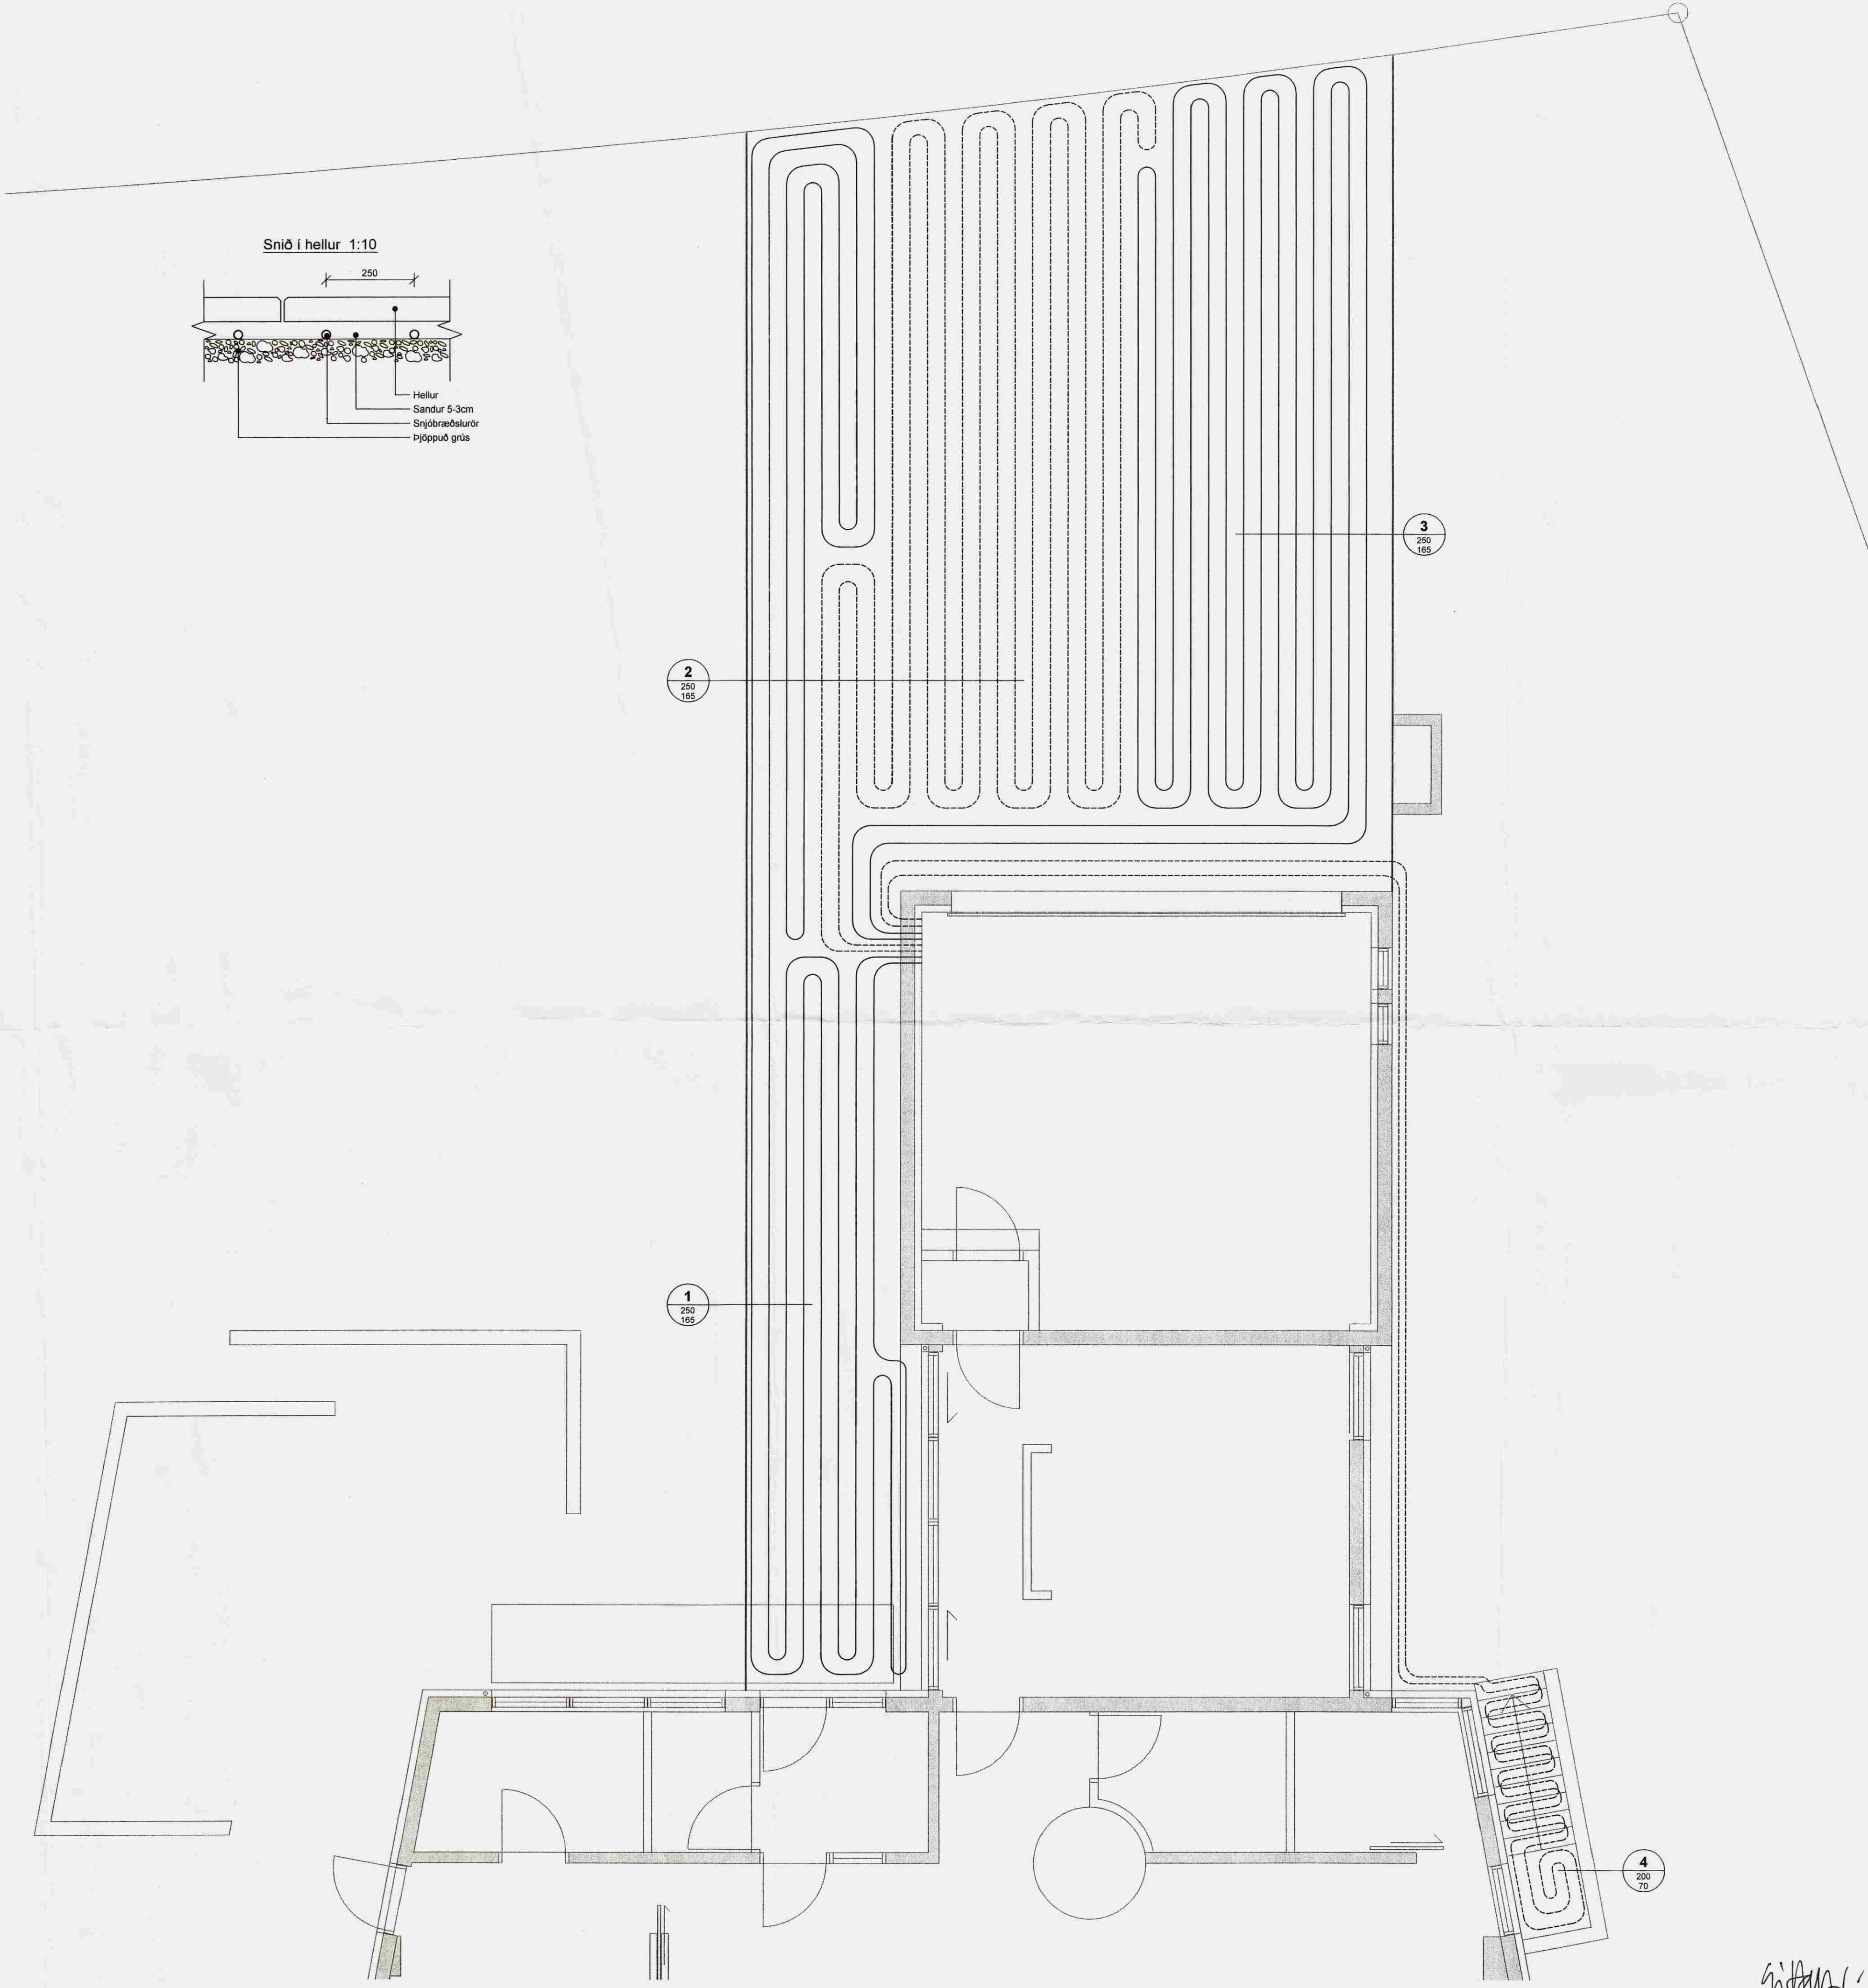


Snið í tröppur 1:10

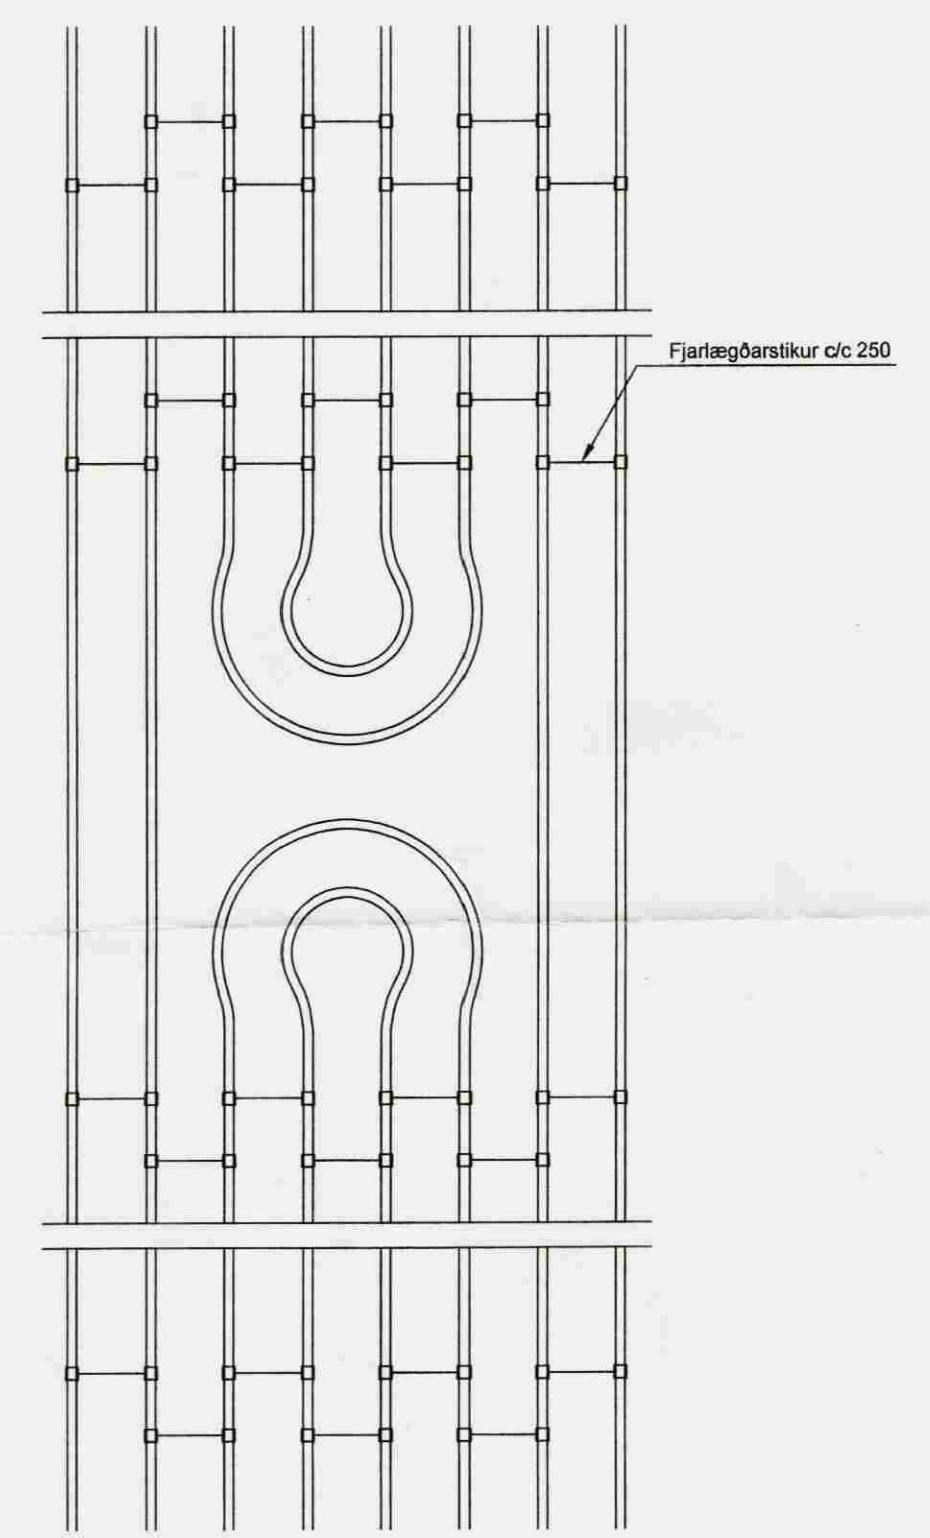

Snið í hellur 1:10

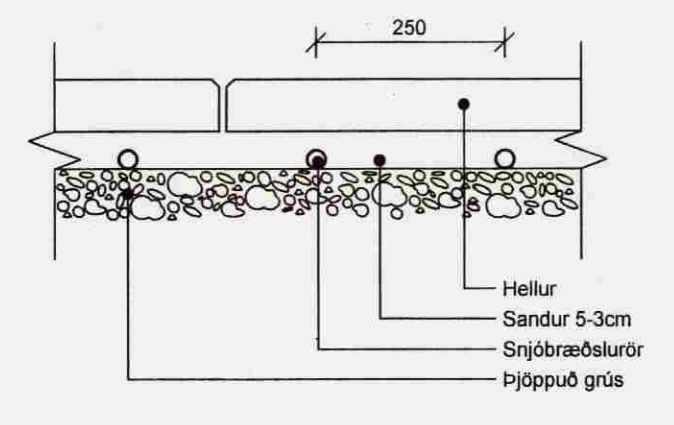

V:\2008\05846\05846-Austurbyggð 1\Sheet\A\05846-P501.dwg

Útg. Dags. Skýring Hannad/Yfirfarid



VERKFRÆÐISTOFA

BÆJARHRAUN 20 · 220 HAFNARFJÖRDUR · KENNIT. 710796-2899
vsb@vsb.is · Sími 585 8600 · Fax 585 8610 · www.vsb.is

Áritun sérhönnuðar
Sveinn Áki Sverrisson, kt. 230855-5609

Verkhelti
Austurbyggð 1
Laugarási

Verkhuti
Lagnir
Snjóbræðslulagnir
Grunnmynd og snið

Hannad	Teiknað	Yfirfarid	Kvarði	/ A1	Síða
BS	BS	SÁS	1:50		-
Dags.	Verkefni	Teikning	Utgáfa		
18.04.07	05846	P501	-		

Handwritten signature