


Að lóðamörkum

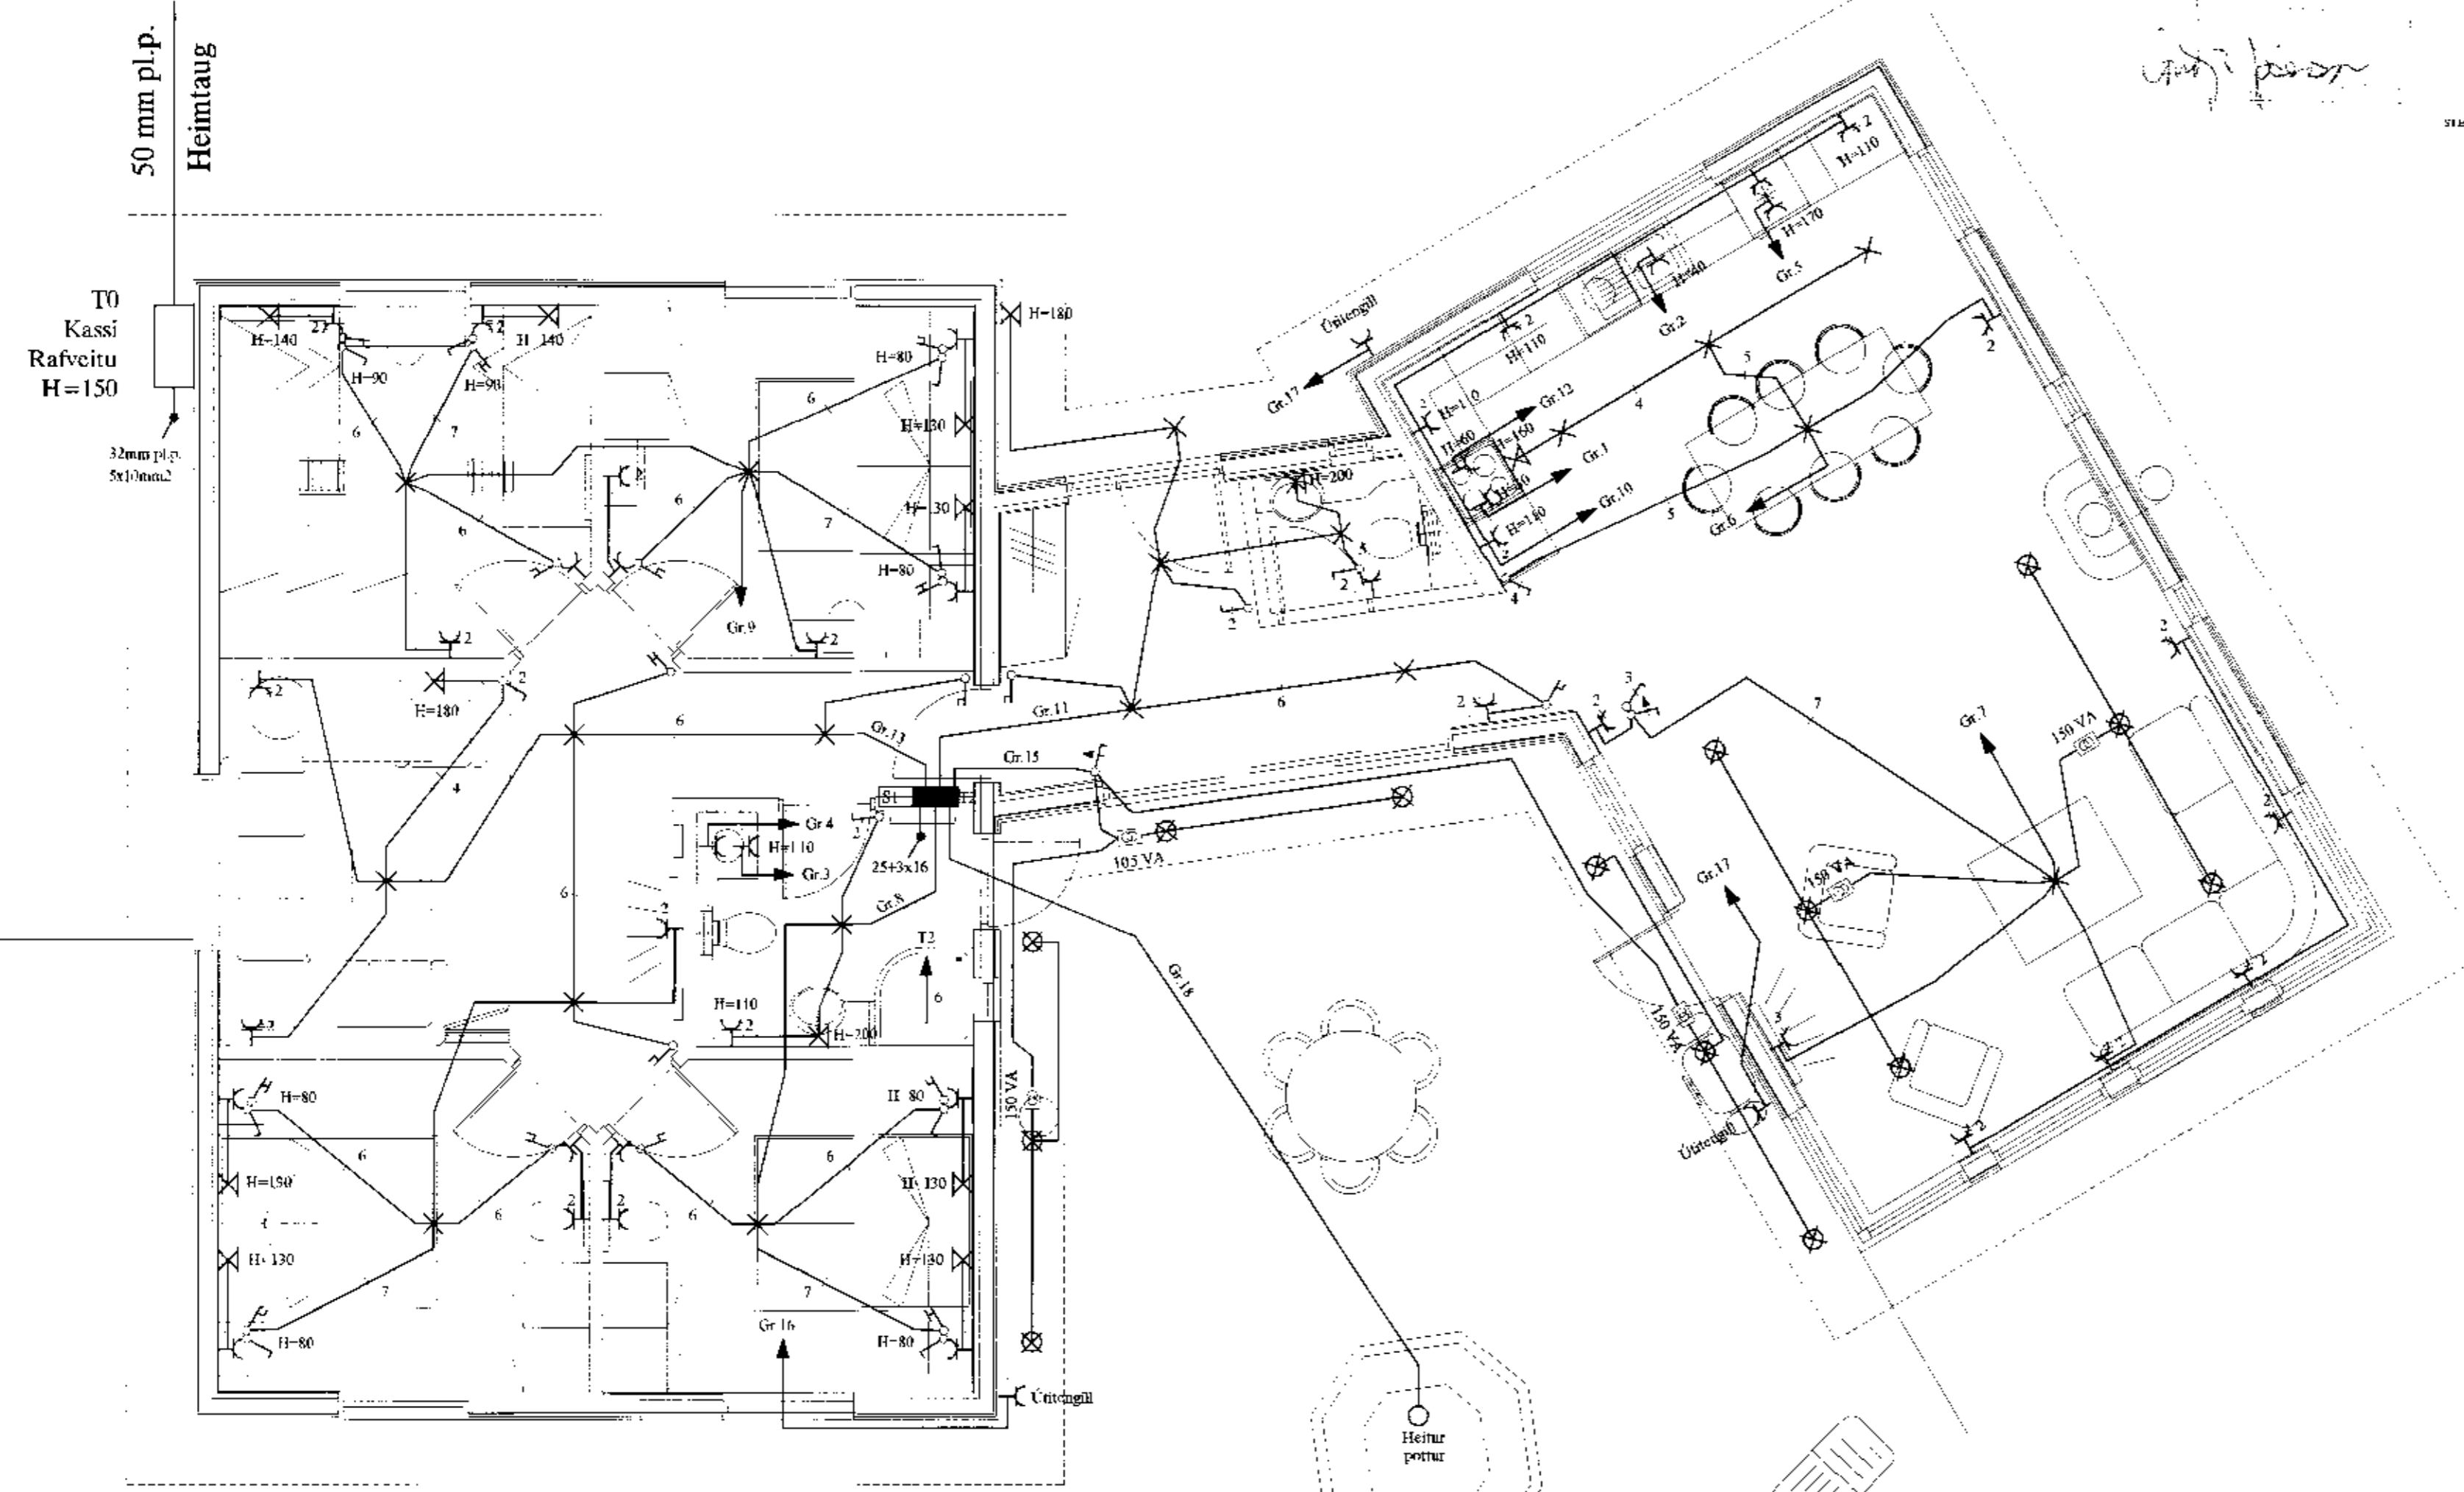

SKÝRINGAR

LACNIR ERU HULDAR 16mm PLASTÍÐUR OG TAUGAR 3x1,5.
 HÆÐ Á ROFUM SÉ 110 sm.
 TENGLAR VIÐ ROFA SÉU Í SÖMU HÆÐ OG ROPAR.
 HÆÐ Á TENGLUM SÉ 20sm.
 HÆÐ Á VEGGLJÓSUM YFLR VÖSKUM SÉ 300sm.
 MÁSTR. M.L.R. ROFA SÉ 10A, FN TENGLA 16A.

- L = SÓNVARF, F = RÆJARSÍMI
- H = HÁTALARADÓSIR H=20sm. DS = DYRASÍMI H=130sm
- [R] REYKSKYNTJARI jónískur
- [R_o] REYKSKYNTJARI optískur
- → HREYFISKYNTJARI ÞJÓFA VARNARKERFIS H=V/LOTT

Bryggja
 Áritun aðalhönnuðar

					BIRKIBRAUT 9 BISKUPSTUNGUM		M.D. 1:50	
					Frístundahús í Helludal		LERN.NR. 2	
					RAFLOGN		M.B. 1:50	
A	11.07.05	HEIMTAUGARTEKNING OG FULLNADARI.	B.E.T.	T.S.	<i>1. útgáfa</i>	220146-2439	DNL 2 AF 4	
ÖTÖ.	DAGS.	HEIMTAUGARTEKNING OG FULLNADARI.	FUBEN.	ERNAB.	SAMB.VEKT	KEIÐTALA	ÖTÖ. A	
					TERA S/P		RAFMAGNSVERKFRÆÐISTOFA	
					EDMUND BELLERSEN		RAFMAGNSVERKFRÆÐISTOFA	
					TRAUSTRÍEJF-BÓR-ÚSSUN		RAFMAGNSVERKFRÆÐISTOFA	
					SÍMÍ 507388		SÍMÍ 507388	
					SÍMÍ 507390		SÍMÍ 507390	