



MÖTTEKIÐ
23 JAN. 2010
Gudlaugur Þórisson
Byggingafræðingur og Eignar
Ráðgjafi

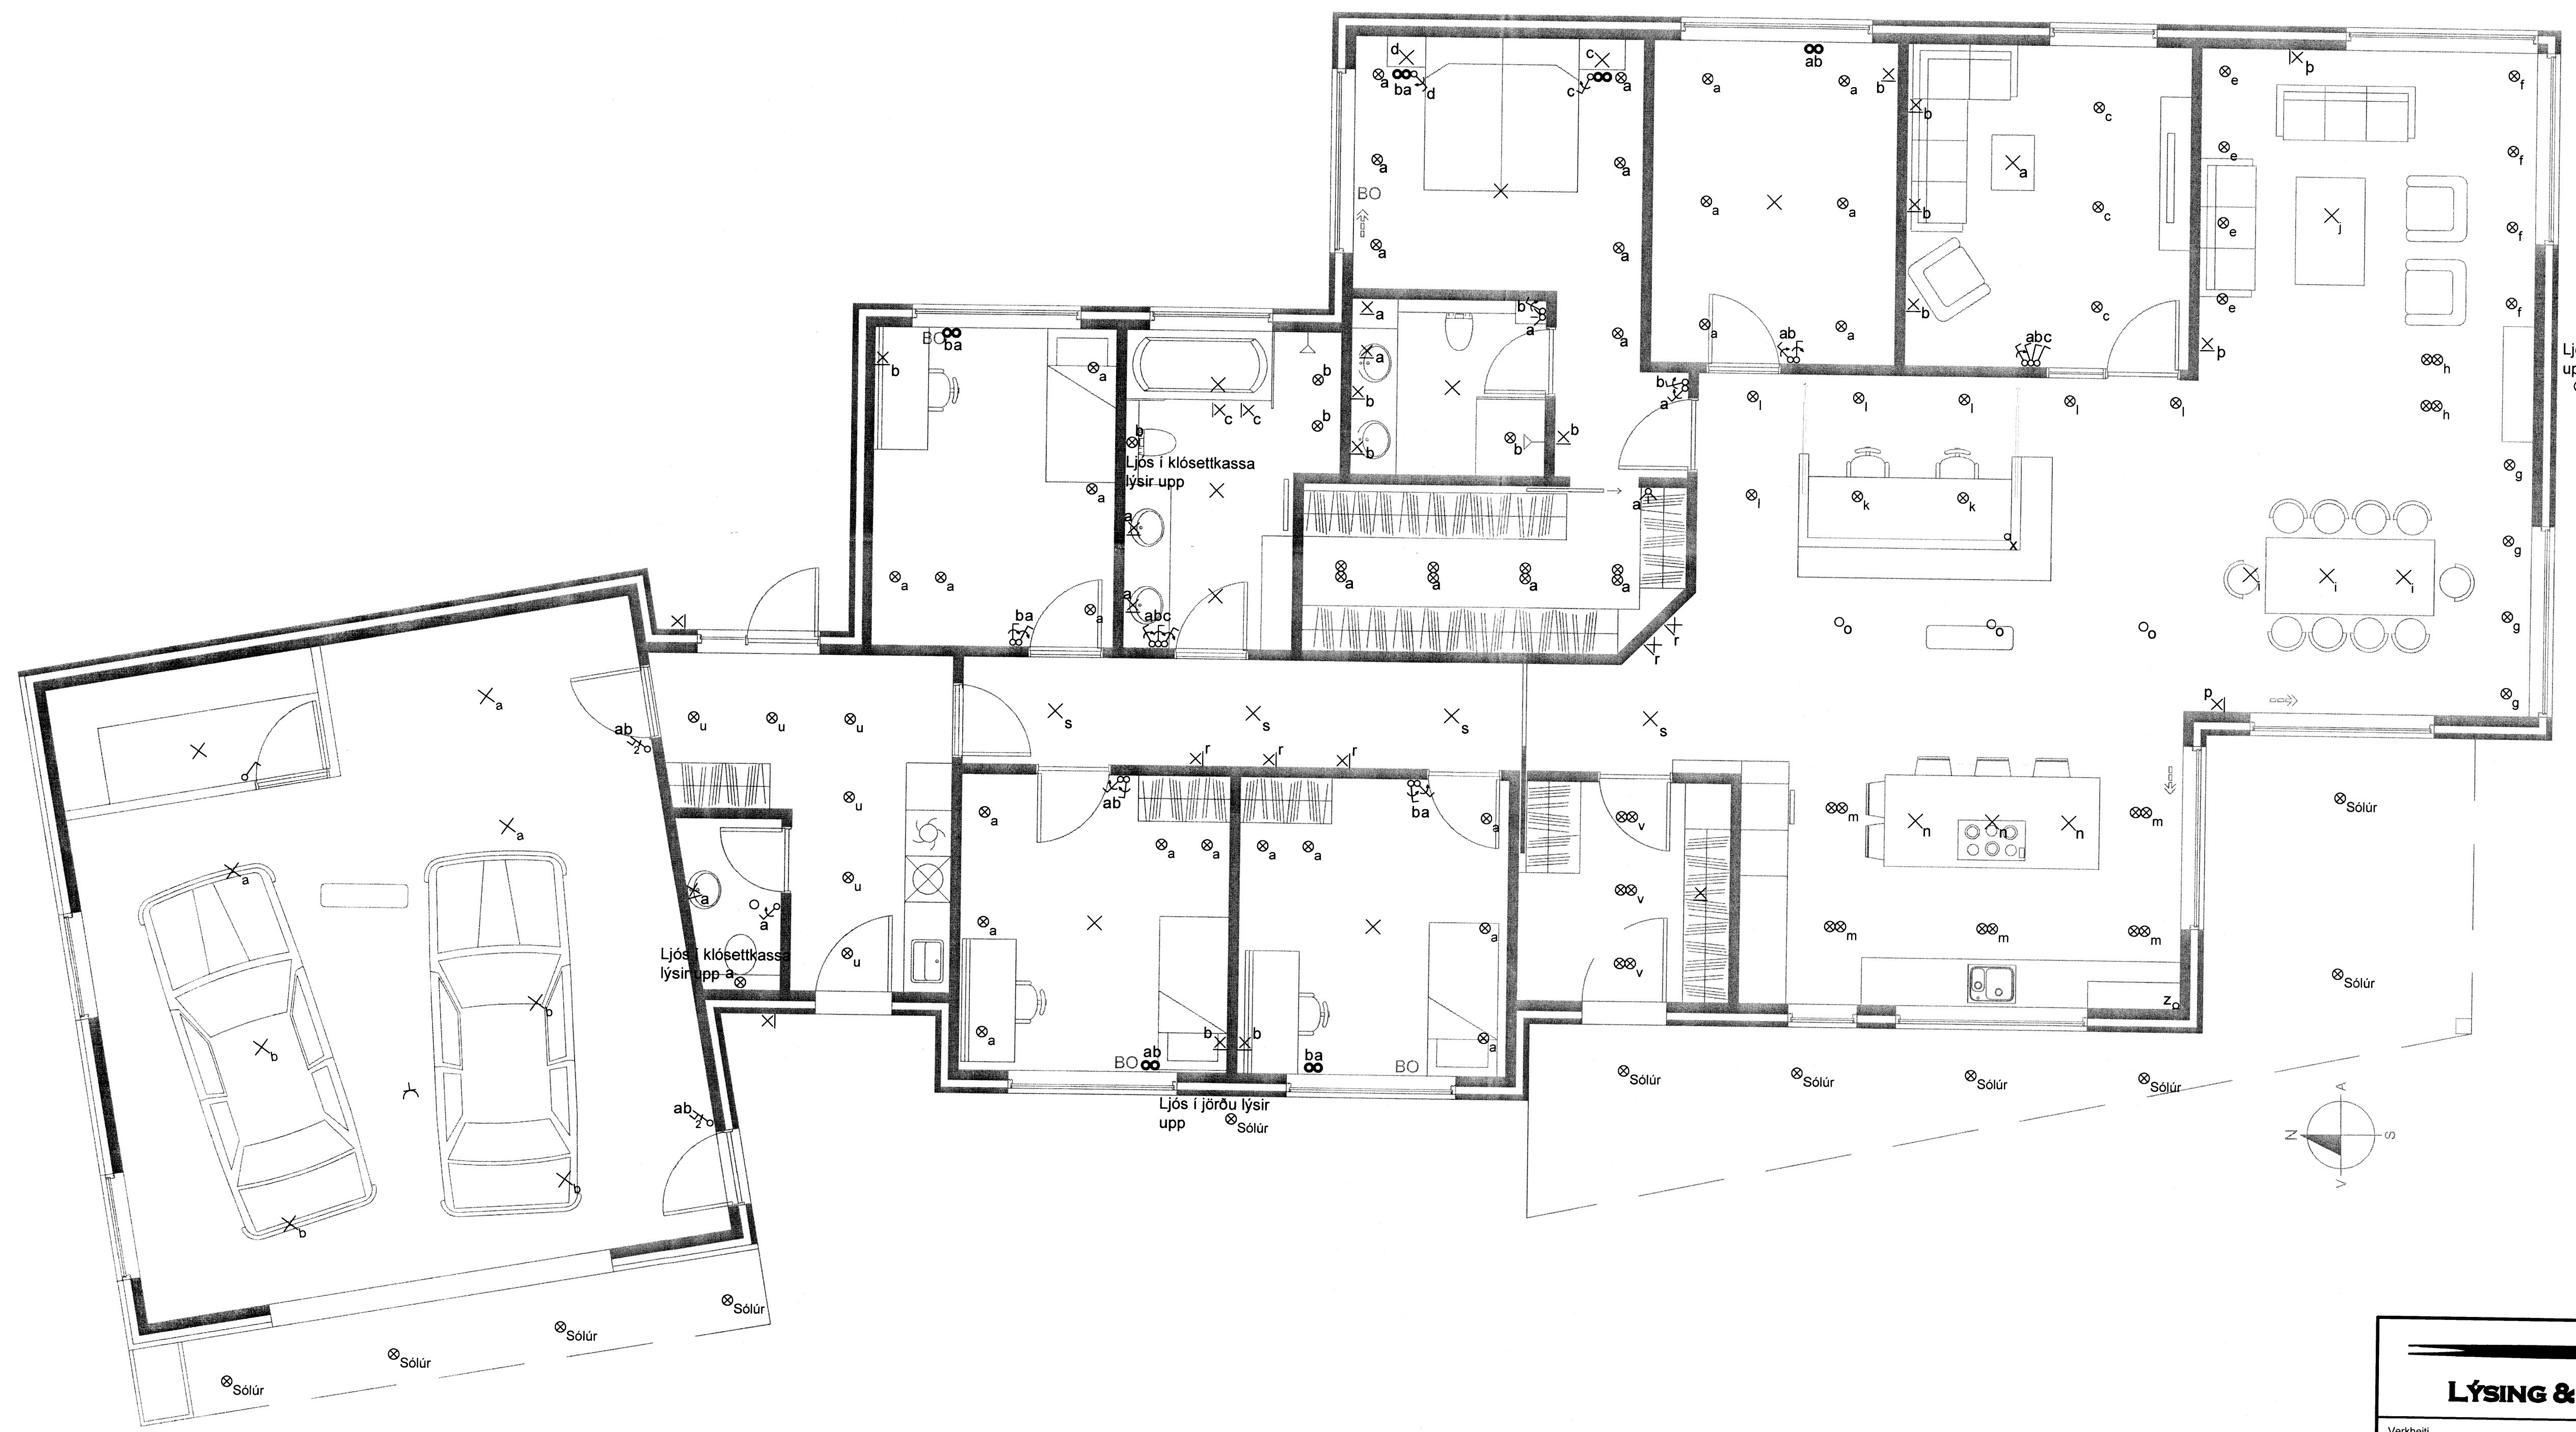

Ljós í jörðu lýsir upp
Solúr

Kveikingar fyrir alrými ákvarðast þegar ljósaðstýring er forrituð.

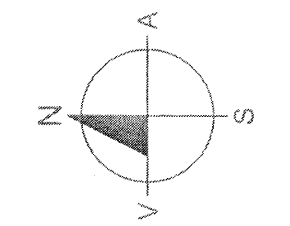

LÝSING & HÖNNUN				LÝSING & HÖNNUN ehf Hárraborg 3 - 200 Kópavogur Kennitala 490707-1150 lysing@honnun.is www.lysinghonnun.is Símar 578-5060 - 662-1770 - 662-1771	
Verkefni	BRATTHOLT 3 SELFOSS		Dagsetning	13.05.2008	
Verkhliur	Lampaplan og kveikingar Grunnmynd 1. hæð		Mælikvæði	1:50	
Hannað	Heimrún Jónsson	Teiknað	Heimrún Jónsson	Yfirfarið	Ragnar Viktor Karlsson
Samþykkt	Ragnar Viktor Karlsson	Kennitala	220470-5129	Undirskrift	<i>Ragnar Viktor Karlsson</i>
Undirskrift og kennitala aðalhönnuðar				Utgáfa	4 af 6
Kveik. Vagn. Fél. 010925-4189					