
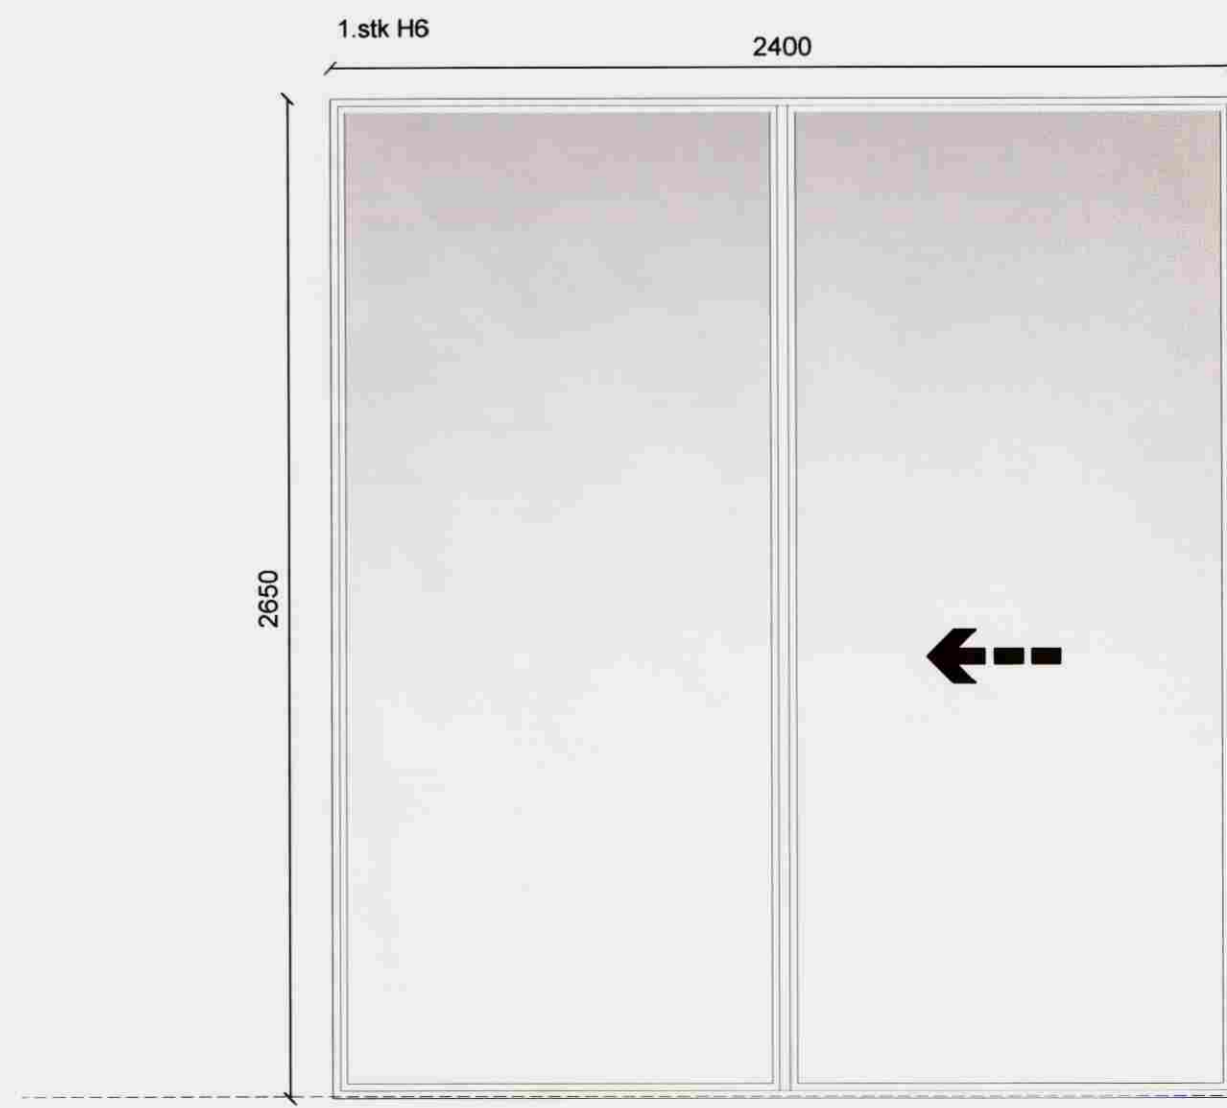


ALMENNT:  
 GLUGGAR ERU AL-TRE GLUGGAR LJÓSGRÁIR AD LIT.  
 OPNANLEG FÓG Í GLUGGUM G2 OG G3 ERU MED RAFSTYRDI  
 OPNUN OG ÞAR TIL GERÐUM OPNUNARBÚNAÐI OG  
 RAFTENINGU Í SÉR.

OPNANLEGIR GLUGGAR SKULU VERA Á SLEDBRAUTUM OG  
 ERU TOPPHENGDIR. ALLAR LÆSINGAR OG FESTJARN  
 SKULU VERA ÚR RYÐFRÍU STÁLI.

GERT ER RÁÐ FYRIR AD HURDIR SÉU MED ALÞRÓSKULD.  
 ENDURSKOÐA ÞARF HÆÐ HURÐAR VERÐI BREYTING ÞAR Á.

Samþykkt  
 08. Júlí 2008  
 Byggingartulltrúi uppveita Amessýslu

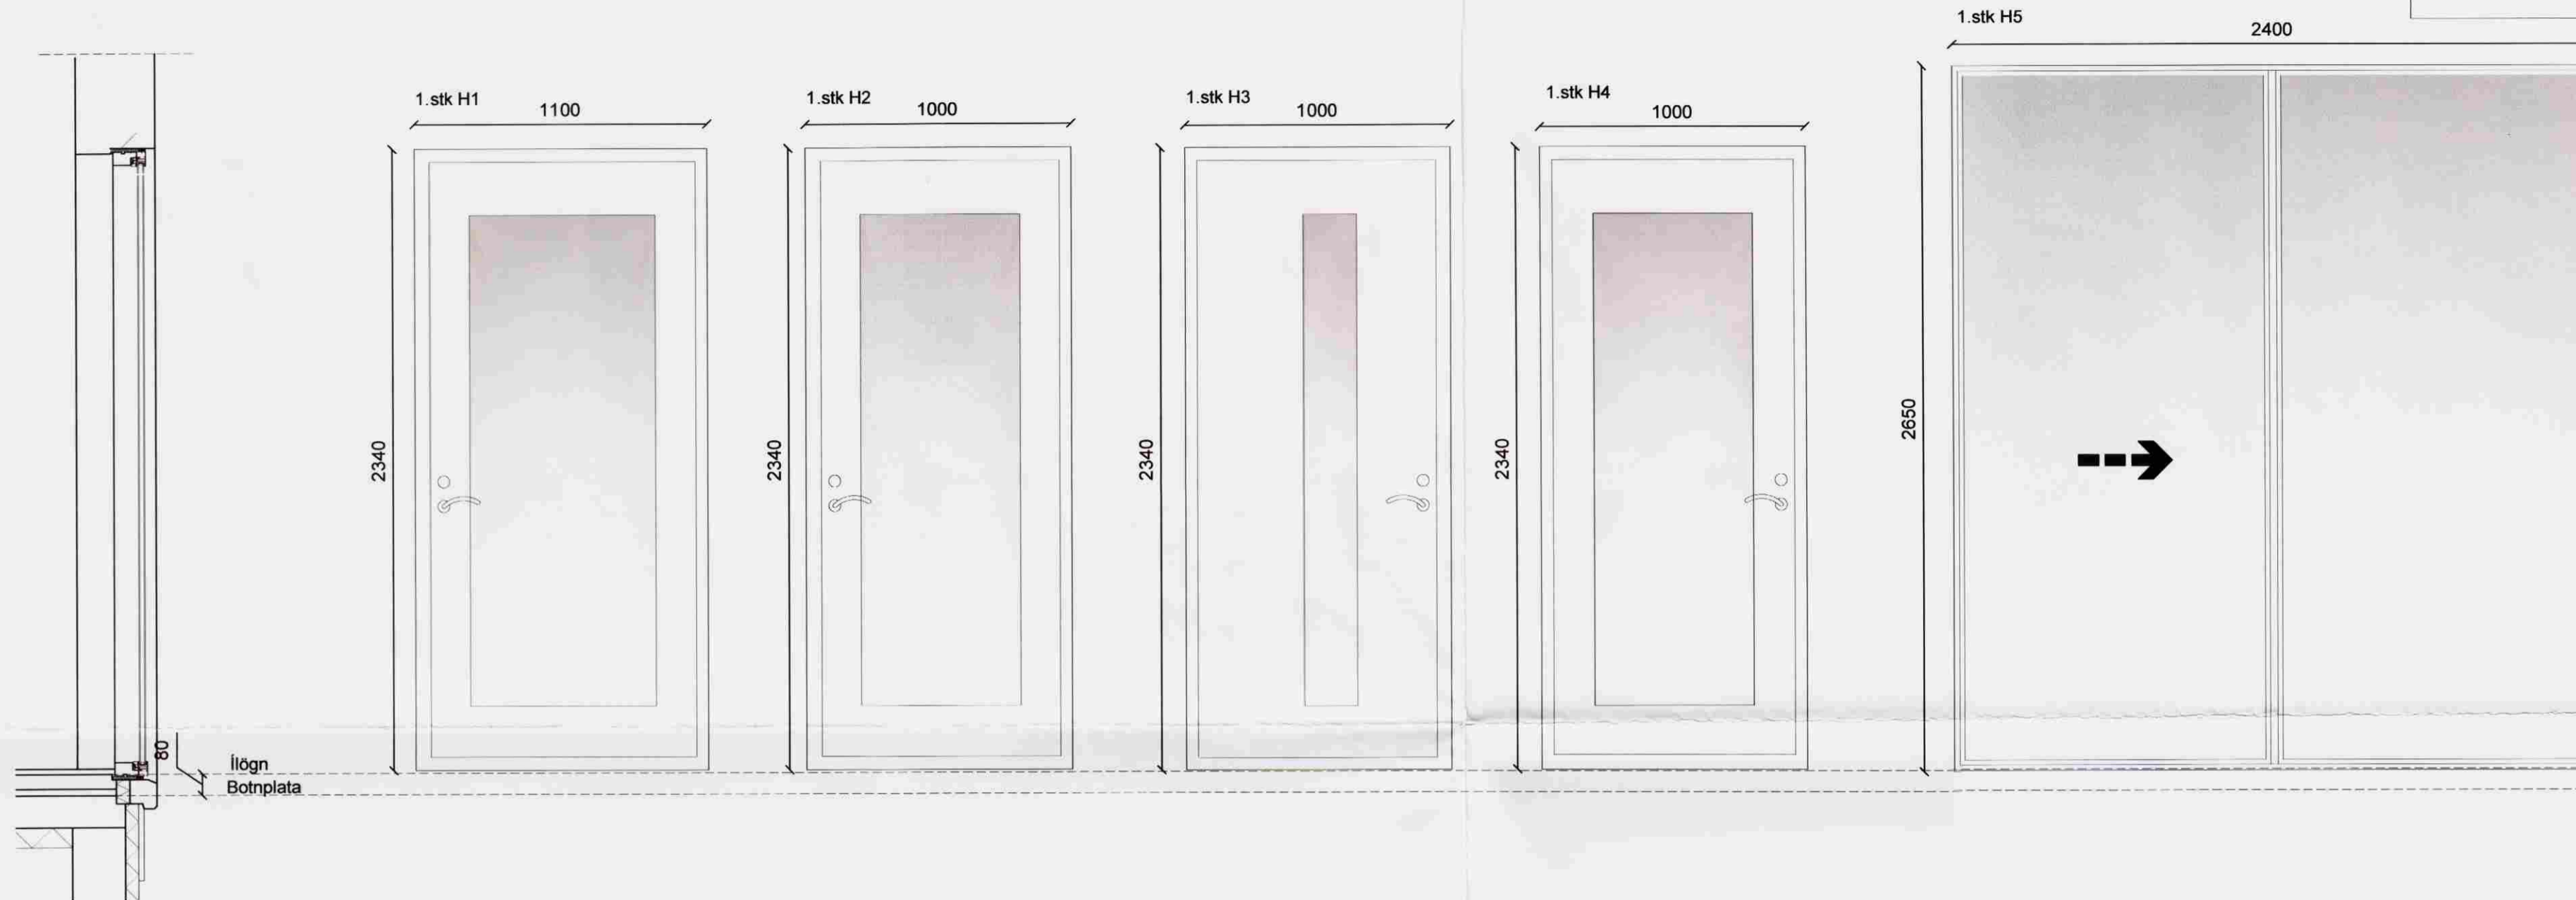

 Pro-Ark teiknistofa

Brattholt

07-067

Glugga/hurðateikning

  
 Eiríkur Vignir Pálsson BFI Kt: 010875-4179

Kjartan Sigurbjartsson BFI

Kt: 190275-5319

Teikn. EVP  
 Dags. April 2008  
 Mkv. 1:100

01.06-A