



Grunnmynd sökkulskaut 1:50

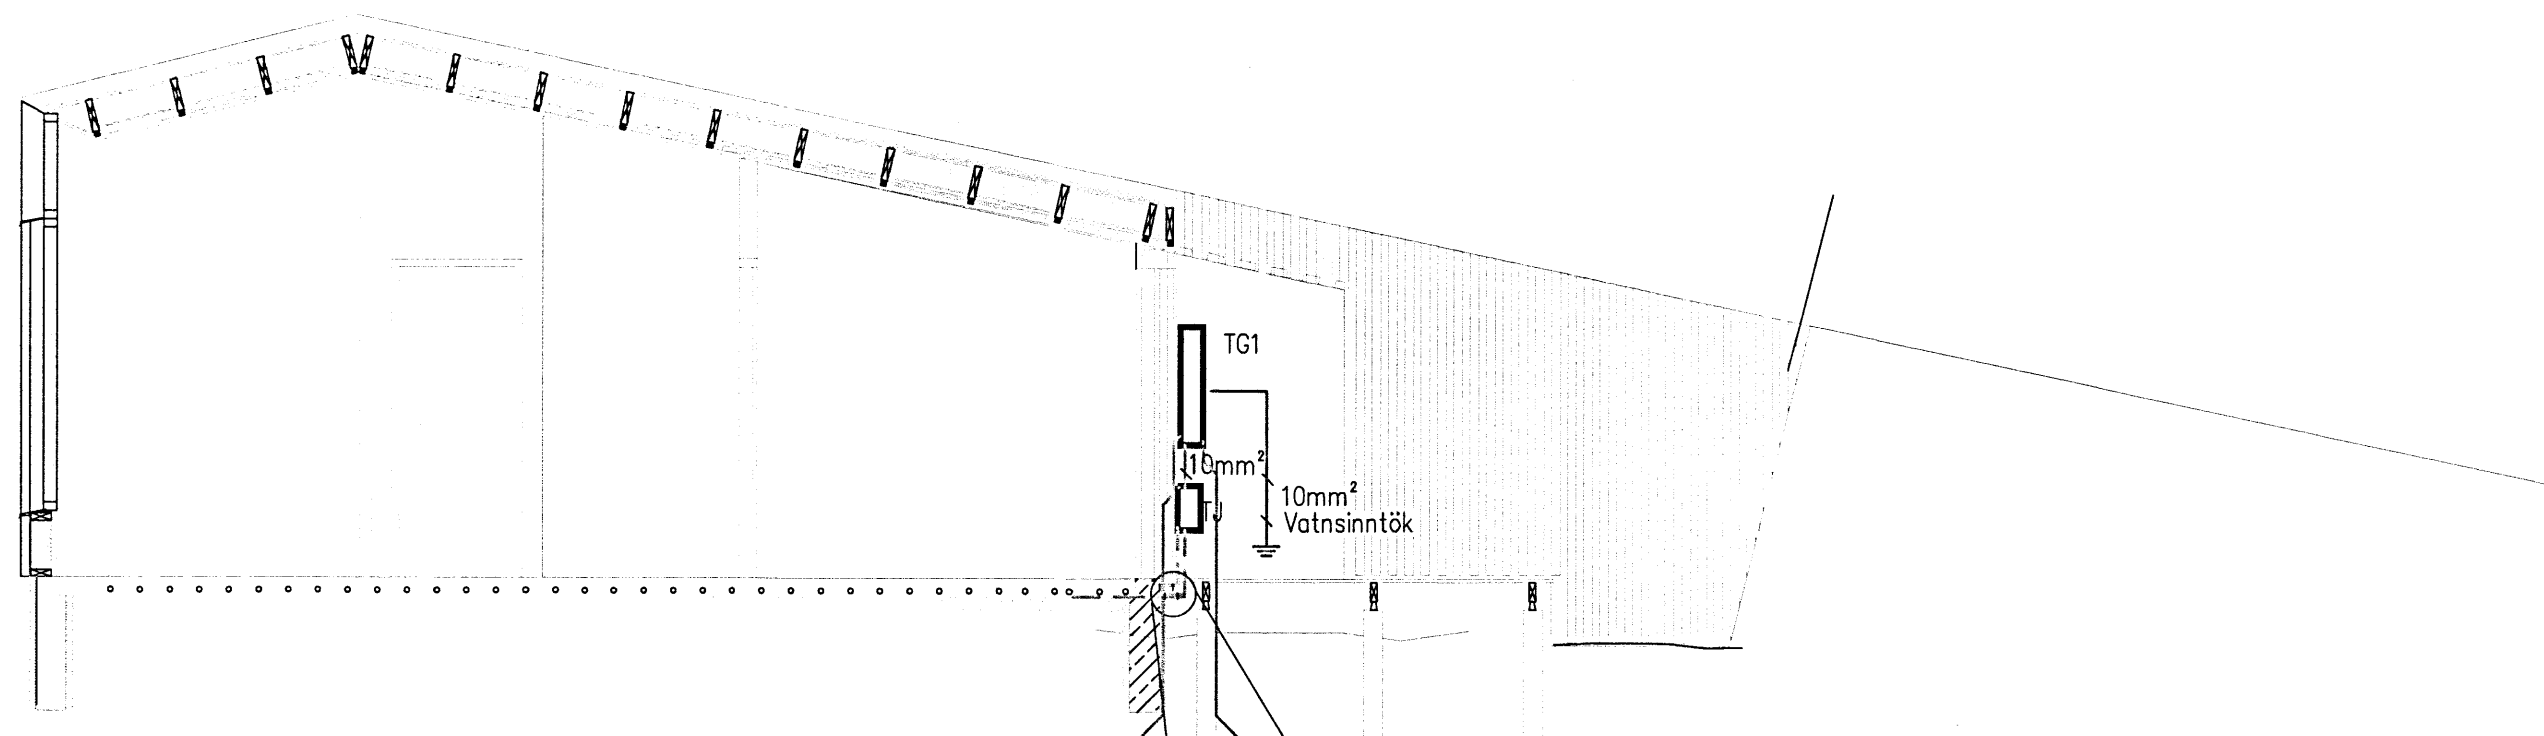


Lögspenna: 1x50mm PEH
16q óeingraður jarðvir neðst í skurð 20m.
Lagnir 700mm undir yfirborði jarðar.

Snið A-A

Snið A-A 1:50

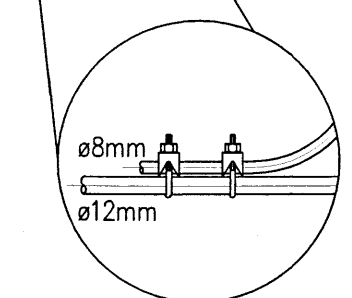

Löðarlýsing:
1x50mm PEH

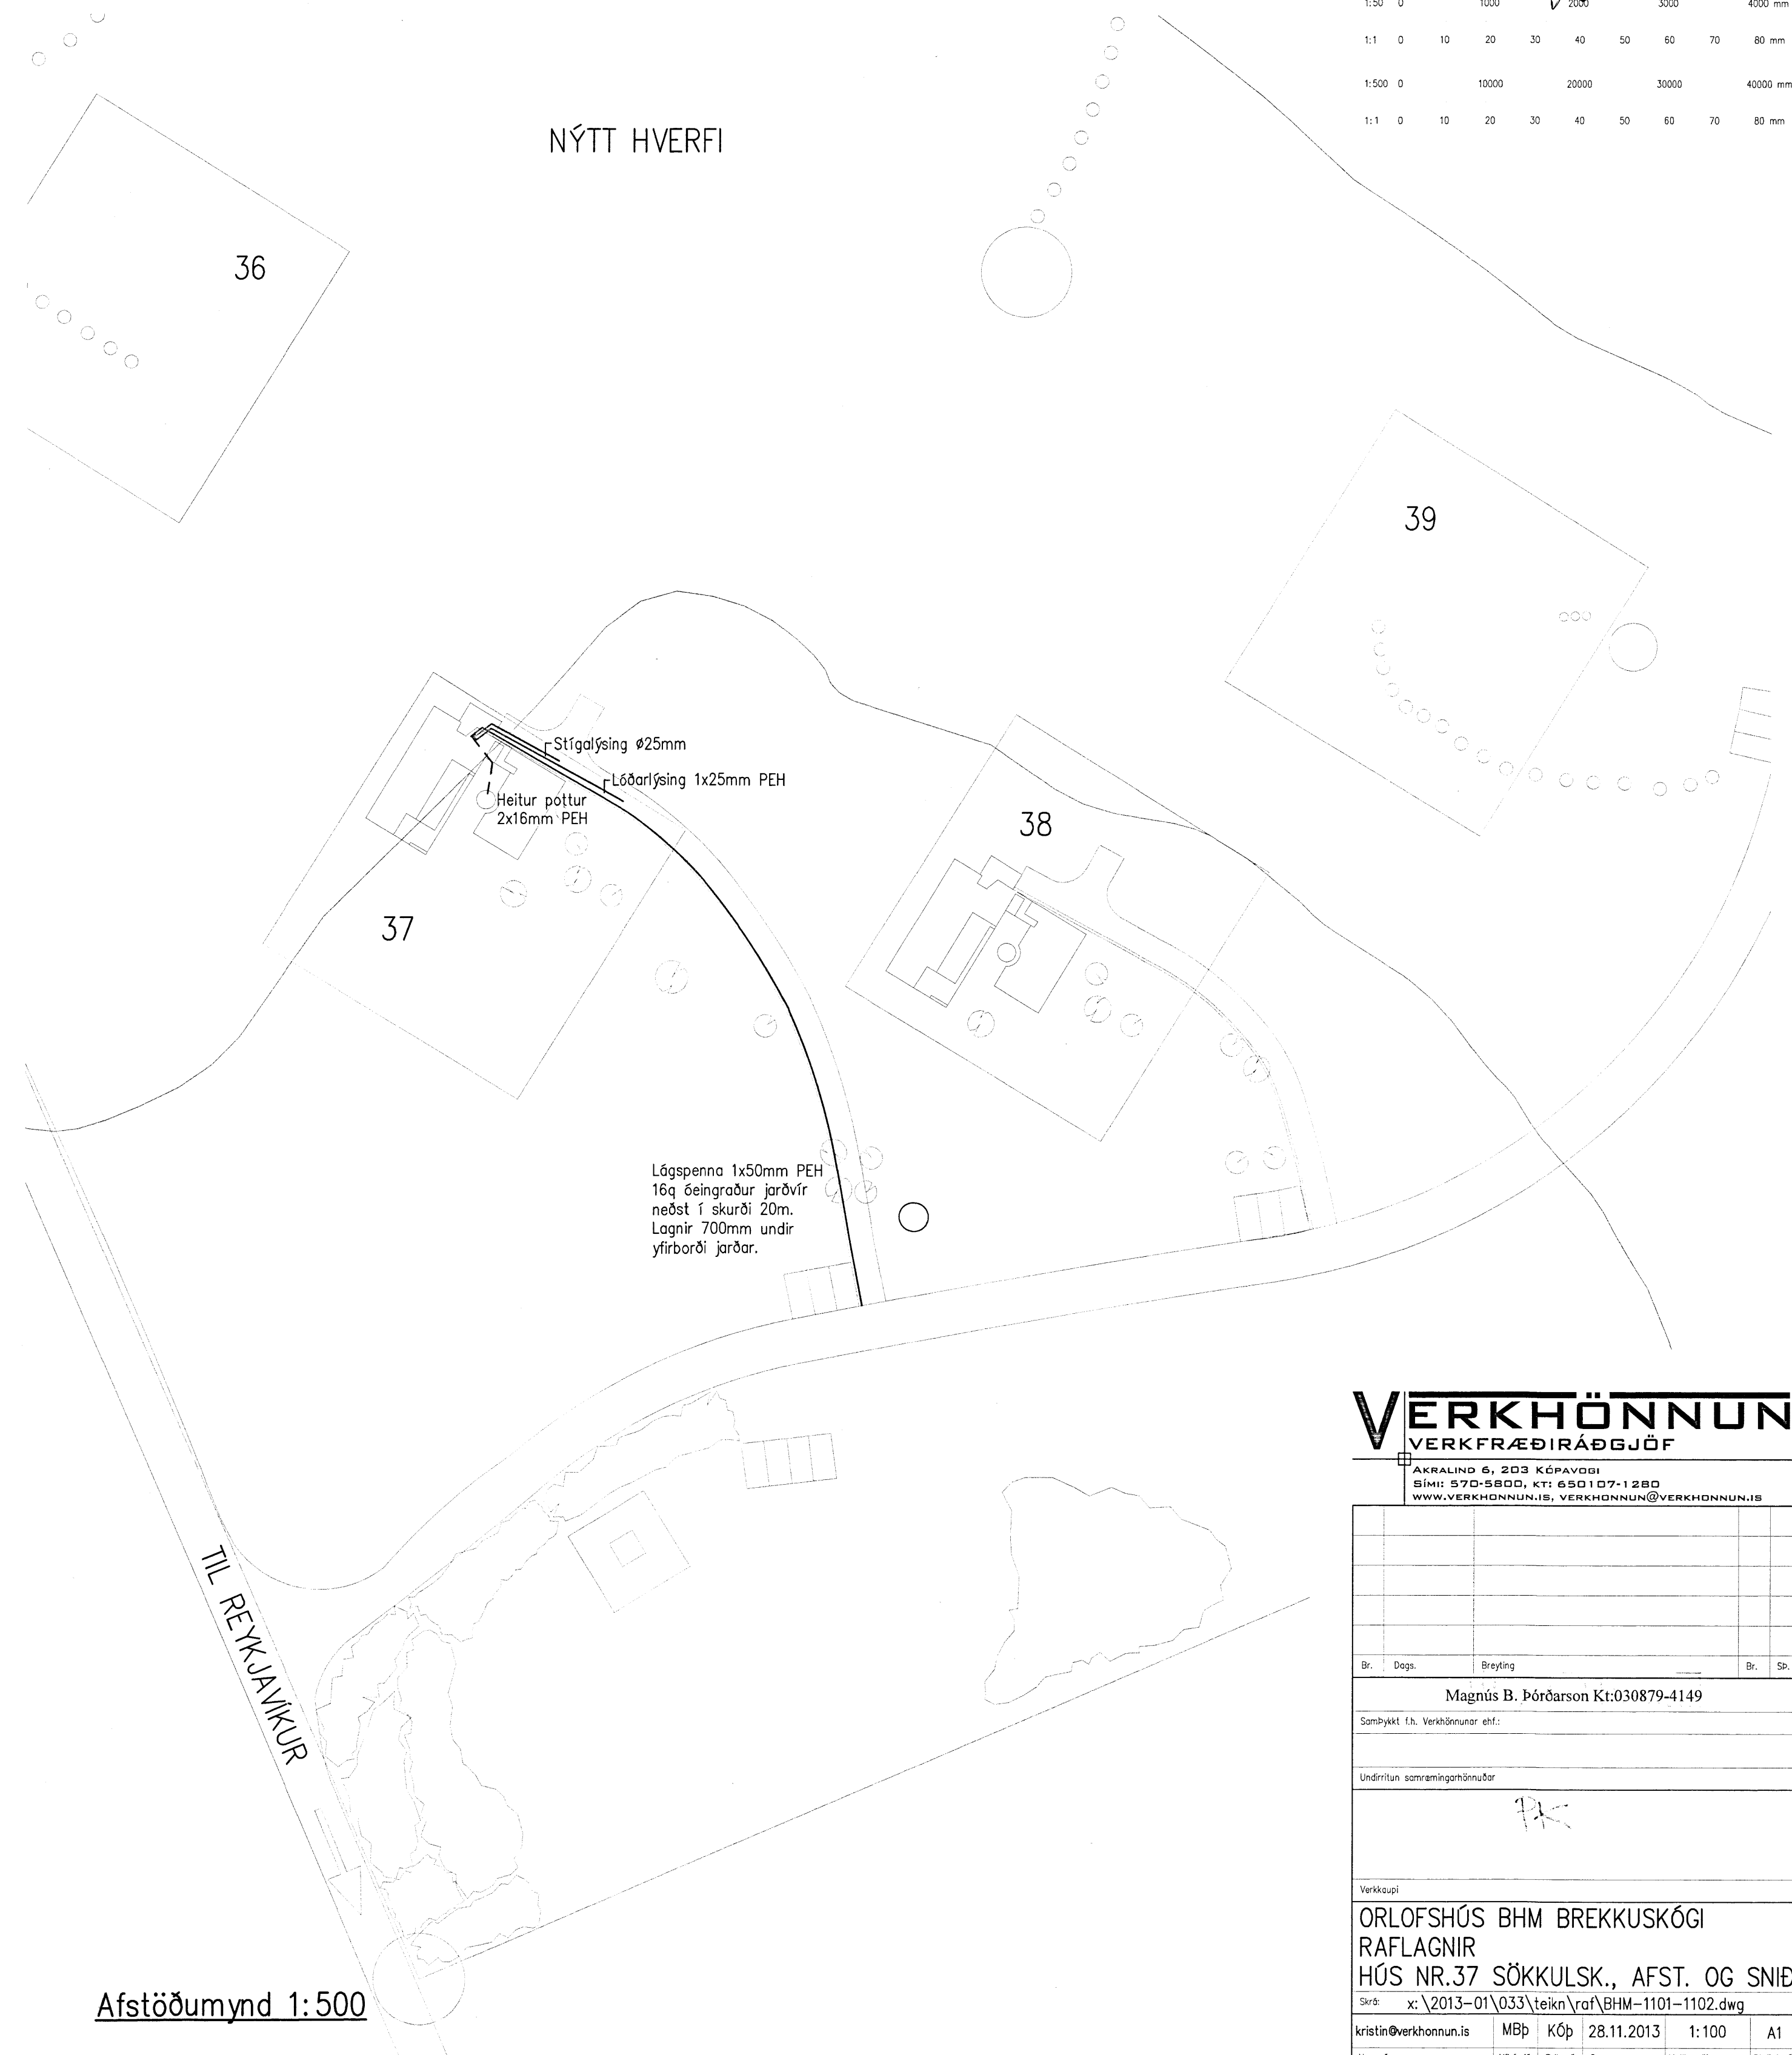

Afstöðumynd 1:500

Skipulags- og byggingarfulltrúi
Uppsveita bs.
21. mars 2014
MÓTEKID

1:50	0	1000	2000	3000	4000	mm				
1:1	0	10	20	30	40	50	60	70	80	mm
1:500	0	10000	20000	30000	40000	mm				
1:1	0	10	20	30	40	50	60	70	80	mm

VERKHÖNNUN
VERKFRÆÐIRÁÐGJÖF
AKRALIND 6, 203 KÉPAVOGI
Sími: 570-5800, KT: 690107-1280
WWW.VERKHONNUN.IS, VERKHONNUN@VERKHONNUN.IS

Br.	Dags.	Breyting	Br.	St.	
Magnús B. Þórðarson KT:030879-4149					
Sambýkt f.b. Verkhönnun ehf.					
Undirflun samráðingarnúmer					
Verkefni					
ORLOFSHÚS BHM BREKKUSKÓGI RAFLAGNIR HÚS NR.37 SÖKKULSK., AFST. OG SNIÐ					
Sími: x:\2013-01\033\tekn\var\BHM-1101-1102.dwg					
kristin@verkhonnun.is	MBP	KÓÞ	28.11.2013	1:100	A1
Hannab	Yfirfarið	Teknað	Dags.	Meikvarði	Blástarfið
2013-01-033			BHM-1101		A
Verkefni			Teikningarúmer		

Öll áfang og afritun teikninga að hluta eða heild er háð skriflegu leyfi hönnuða