



Skýrslu- og byggingarfulltrúi
Uppsveita bs.
21. mars 2014
MÓTEKID

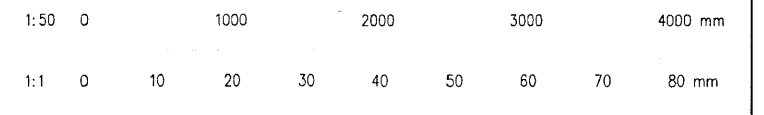

Skýringar

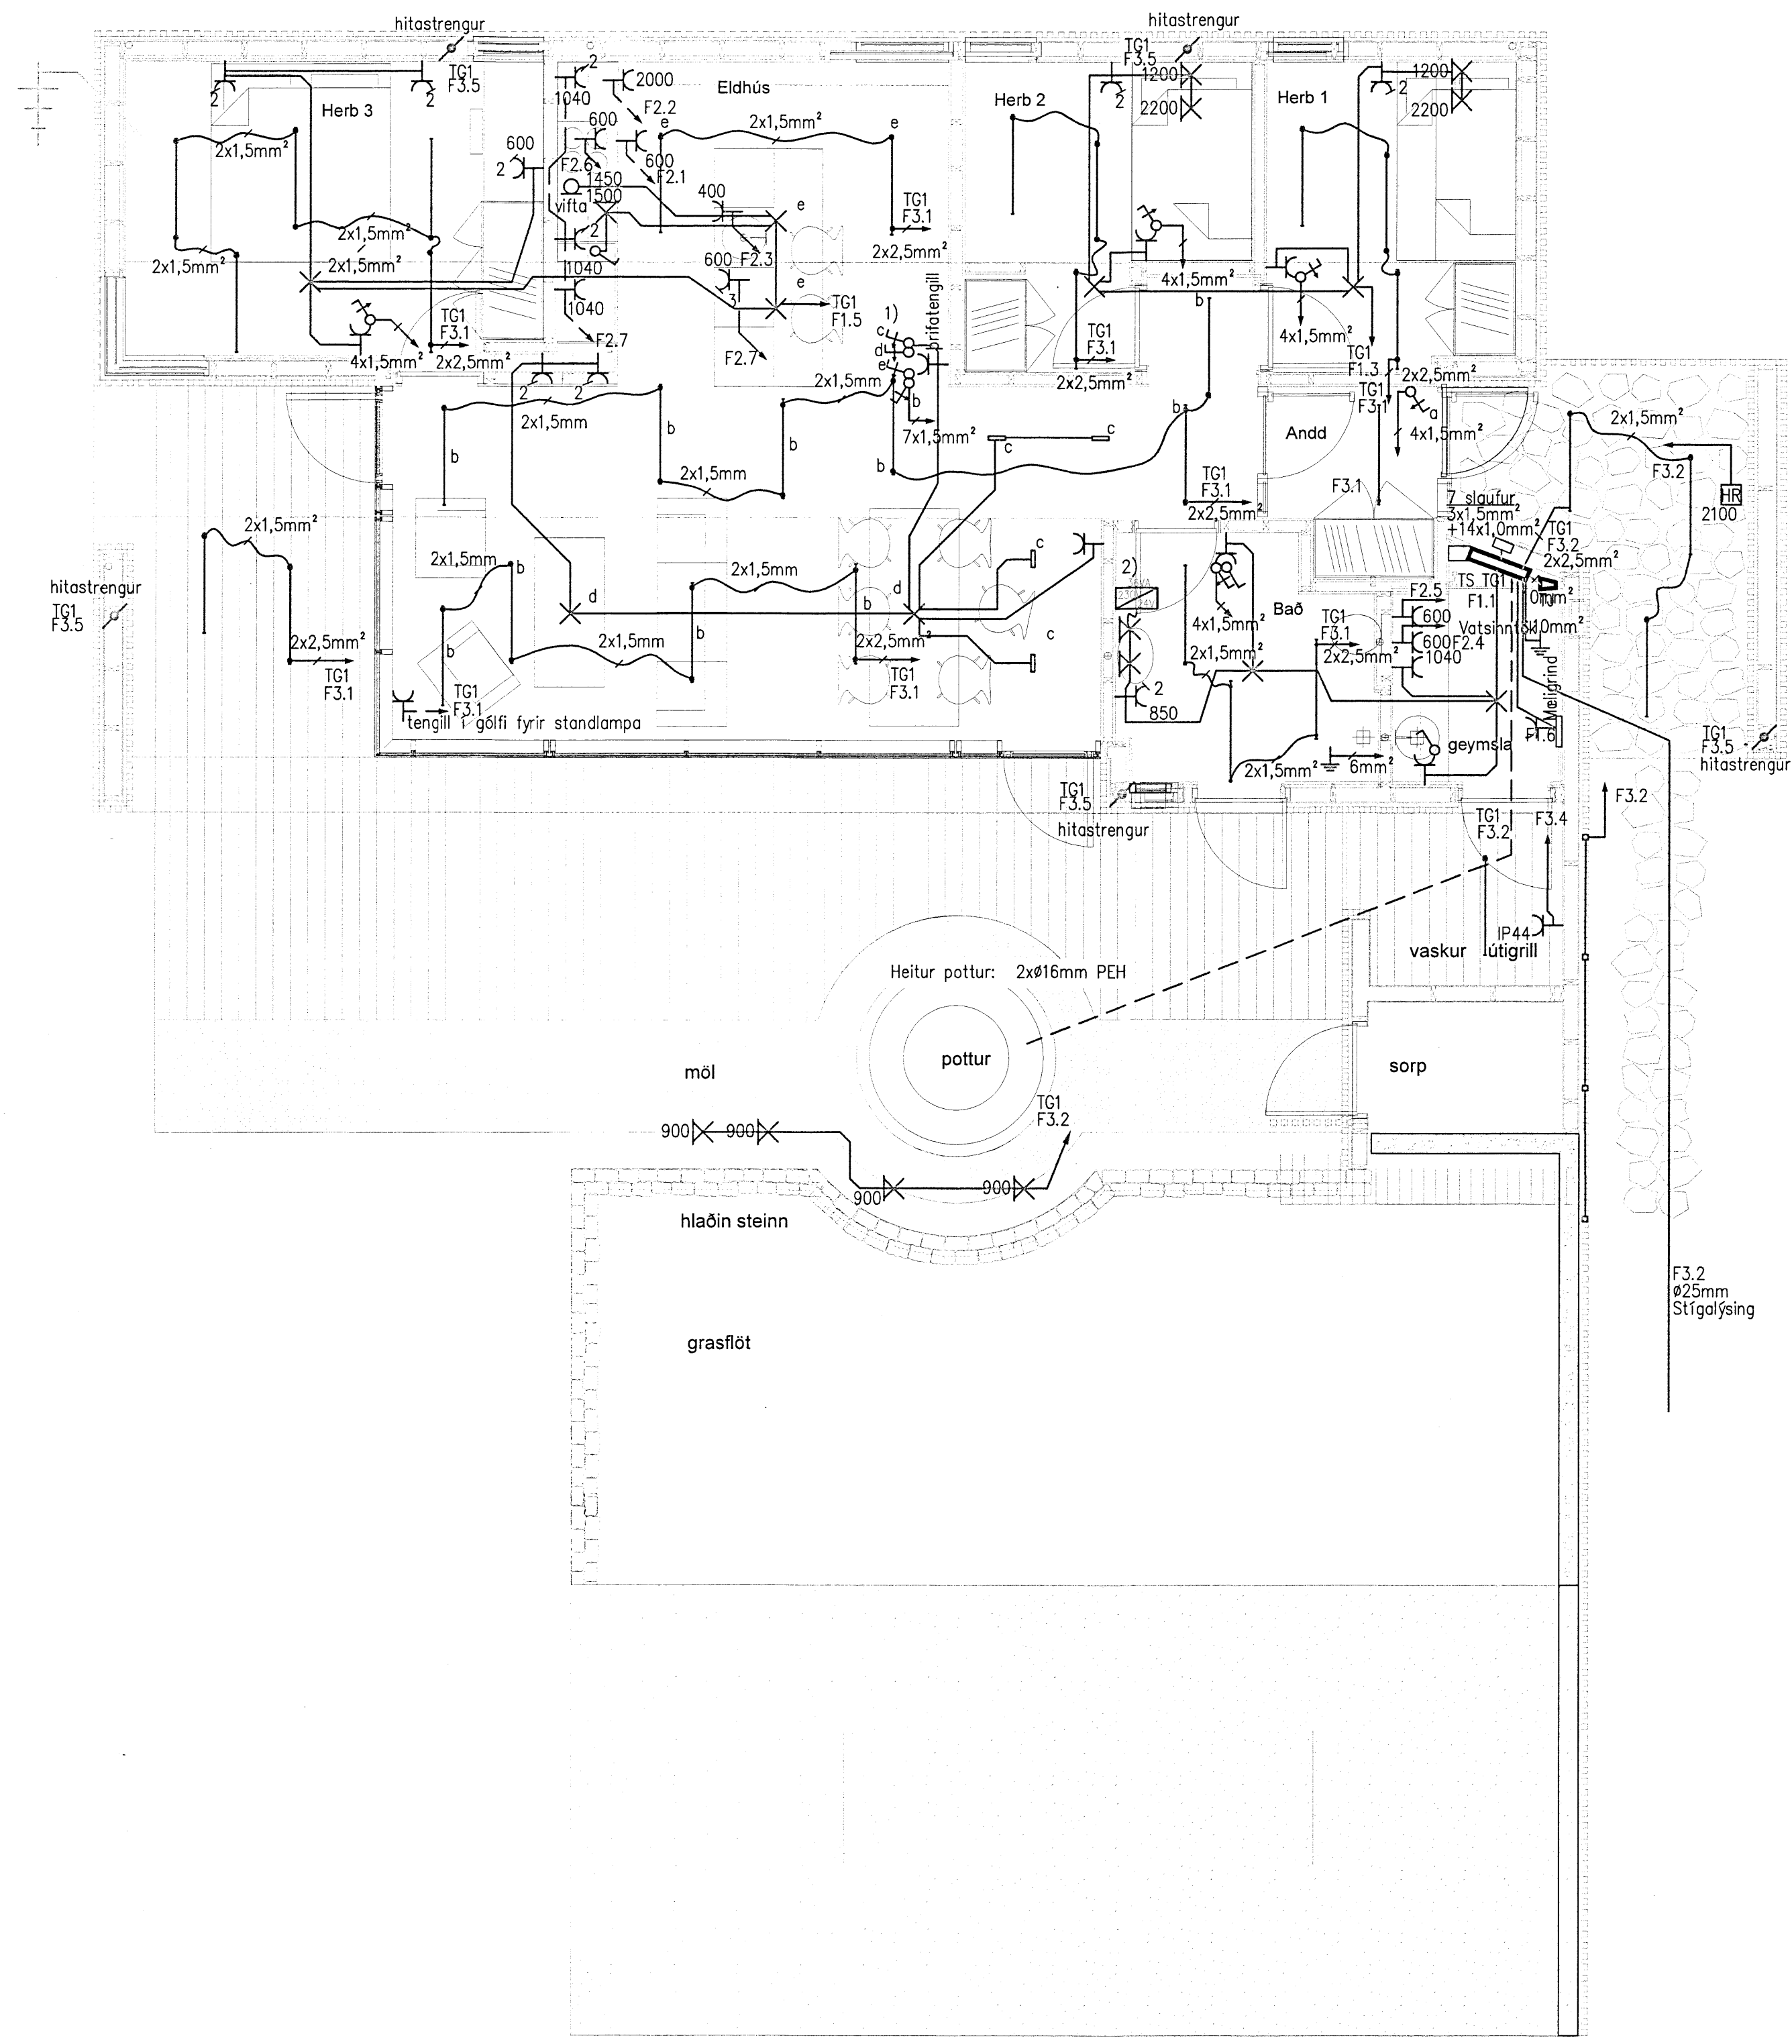

e Öll dröf og afritun teikninga að hluta eða heild er háð skriflegu leyfi hönnuðs

VERKHÖNNUN
VERKFRÆÐIRÁÐGJÖF

Dr.	Dags.	Breyting	Br.	Sh.
-----	-------	----------	-----	-----

Magnús B. Þórtásson Kt:030879-4149
Samb.ítt íh. Verkhönnun ehf.
Undirritun samráðingarséðs
PK

Verktogi				
ORLOFSHÚS BHM BREKKUSKÓGI				
RAFLAGNIR				
HÚS NR.37 LÁGSPENNA				
Skýrslu x:\2013-01\033\teikn\raf\BHM-2101-2102.dwg				
Kristin@verkhonnun.is	MBP	KÓP	28.11.2013	1:50 A1
Höfundur	Yfirráð	Teiknað	Dagp.	Málsvörð
2013-01-033	BHM-2101	A		
Verkslómar	Tekningardámar			