

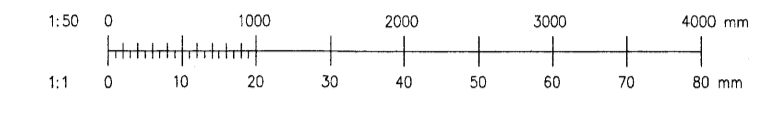


Skipulags- og byggingarfulltrúi
Uppsveita bs.
21. mars 2014
MÓTTAK

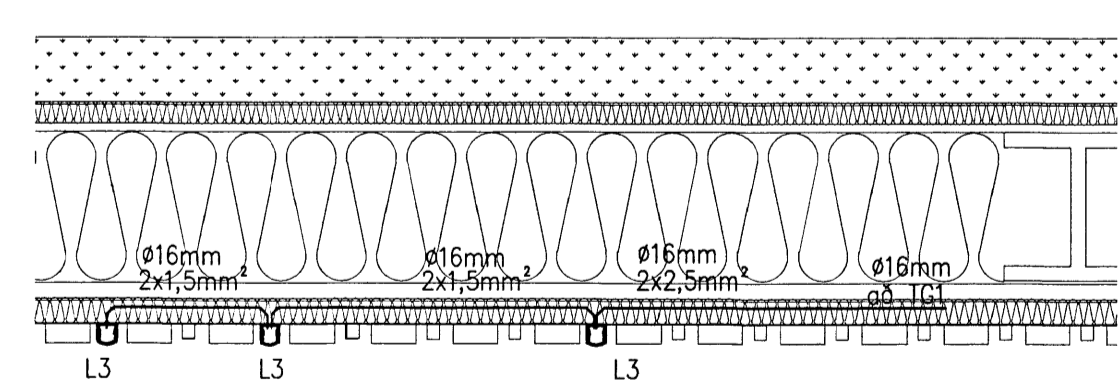


LOFT LAOS	
L1	Höfnuleður LED kastari 1 lofti
L3	LED ljós í próffi 6 milli bita 1 lofti
L3c	LED ljós í próffi 6 milli bita 1 lofti PSA
L3b	LED ljós í próffi með ljóstið 6 milli bita í vegg PSK skottet.
L7	Kojljós með rófa
HANDAÐI LAOS	
L4	Höngandi ljós 230V
L5	Höngandi ljós 230V
ÖRLÝSING	
L8	Útanliggjandi veggjón
L10	Höfnulett veggjón LED
L10C	Keyðarljós Langtíðarglúsa LED, líst autist. lína. Langtíð
L11	Ót-ljós, Indica LED, líst autist.

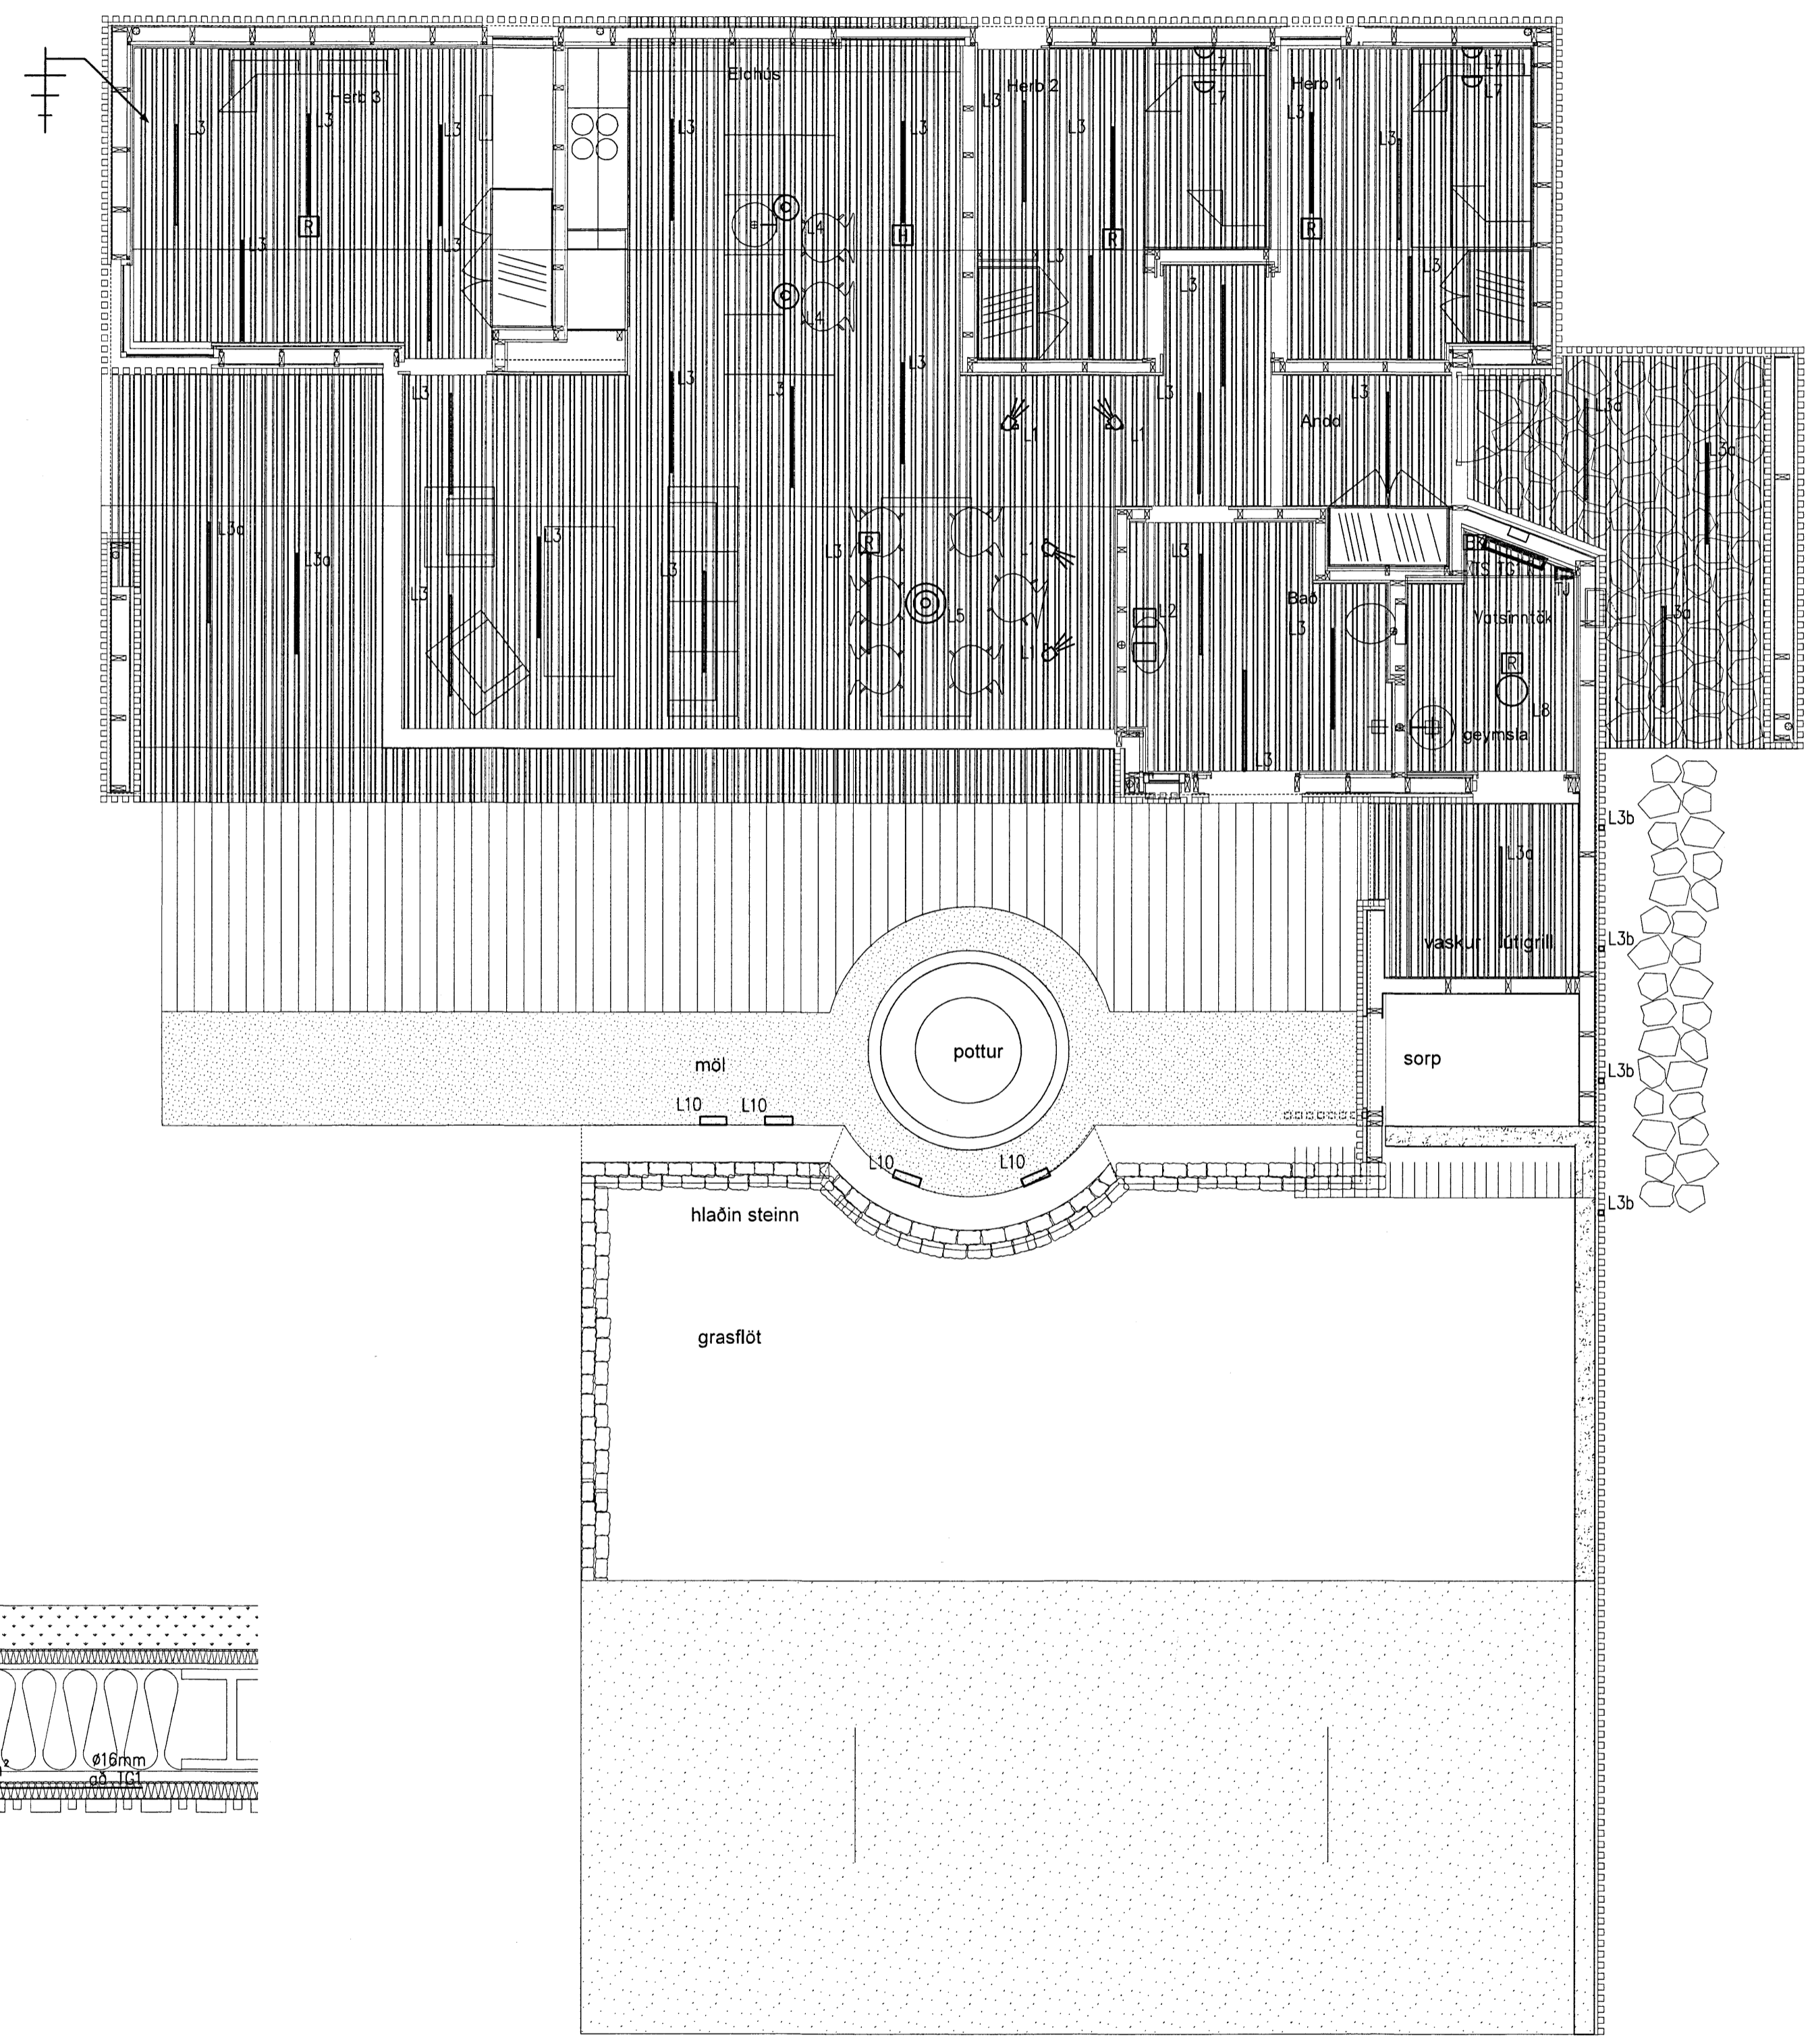

Snið 1:10

VERKHÖNNUN
VERKFRÆÐIRÁÐGJÖF
AKRANÍÐ 6, 203 KÓPAVOGI
Sími: 570-5800, fíx: 550107-1280
WWW.VERKHÖNNUN.IS, VERKHÖNNUN@VERKHÖNNUN.IS

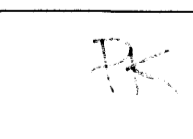B.	Dags.	Breyting	Br.	Sb.
Magnús B. Þórðarson Kt:030879-4149				
Samband: f.a. Verkhönnun ehf.:				
Undirskrift samráðgjafara:				
				
Verkefni:				
ORLOFSHÚS BHM BREKKUSKÓGI RAFLAGNIR HÚS NR.37 LAMPAPLAN				
Skil: x:\2013-01\033\tekn\raf\BHM-4101-4102.dwg				
kristin@verkhonnun.is	MBp	KÓp	28.11.2013	1:50 A1
Handað	Yfirráð	Teknað	Dags.	Málkerfi
2013-01-033		BHM-4101		A
Verkefni:	Teiknagögnir			

• Öll rétt og öfritun teikninga að hluta eða heild er háð skriflegu leyfi höfundar