



GLUGGAR Í TIMBURVEGGI

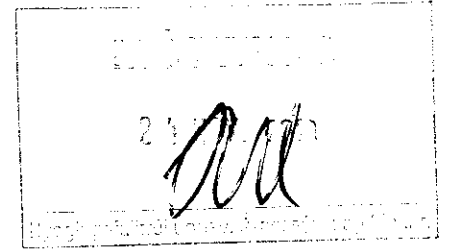

Gluggar eru hér sýndir í tilbúinn vegg samhengisins vegna en málsetningar eru smíðamál glugga (punktalínur)
 Allir gluggar eru timburgluggar, smíðaðir úr furu og bæsaðir í lit að vali arkitekta hússins.
 Opnanleg fög og hurðir eru smíðaðar úr orígon pine og bæsaðar í sama lit.
 Öll opnanleg fög eru lokað spjöld úr gegnheilu orígon pine að undanskildum björgunarpum úr hørbergjum sem eru glerjuð fög.
 Fúgubili glugga skal lokað að utan með lerkilistum.

Gluggar 14 og 15 eru með opnanlegu fagi úr gegnheilu samlímdu orígon pine. Nota skal PILKINGTON HP Neutral 51/37 að utan og glært Optifloat að innan.

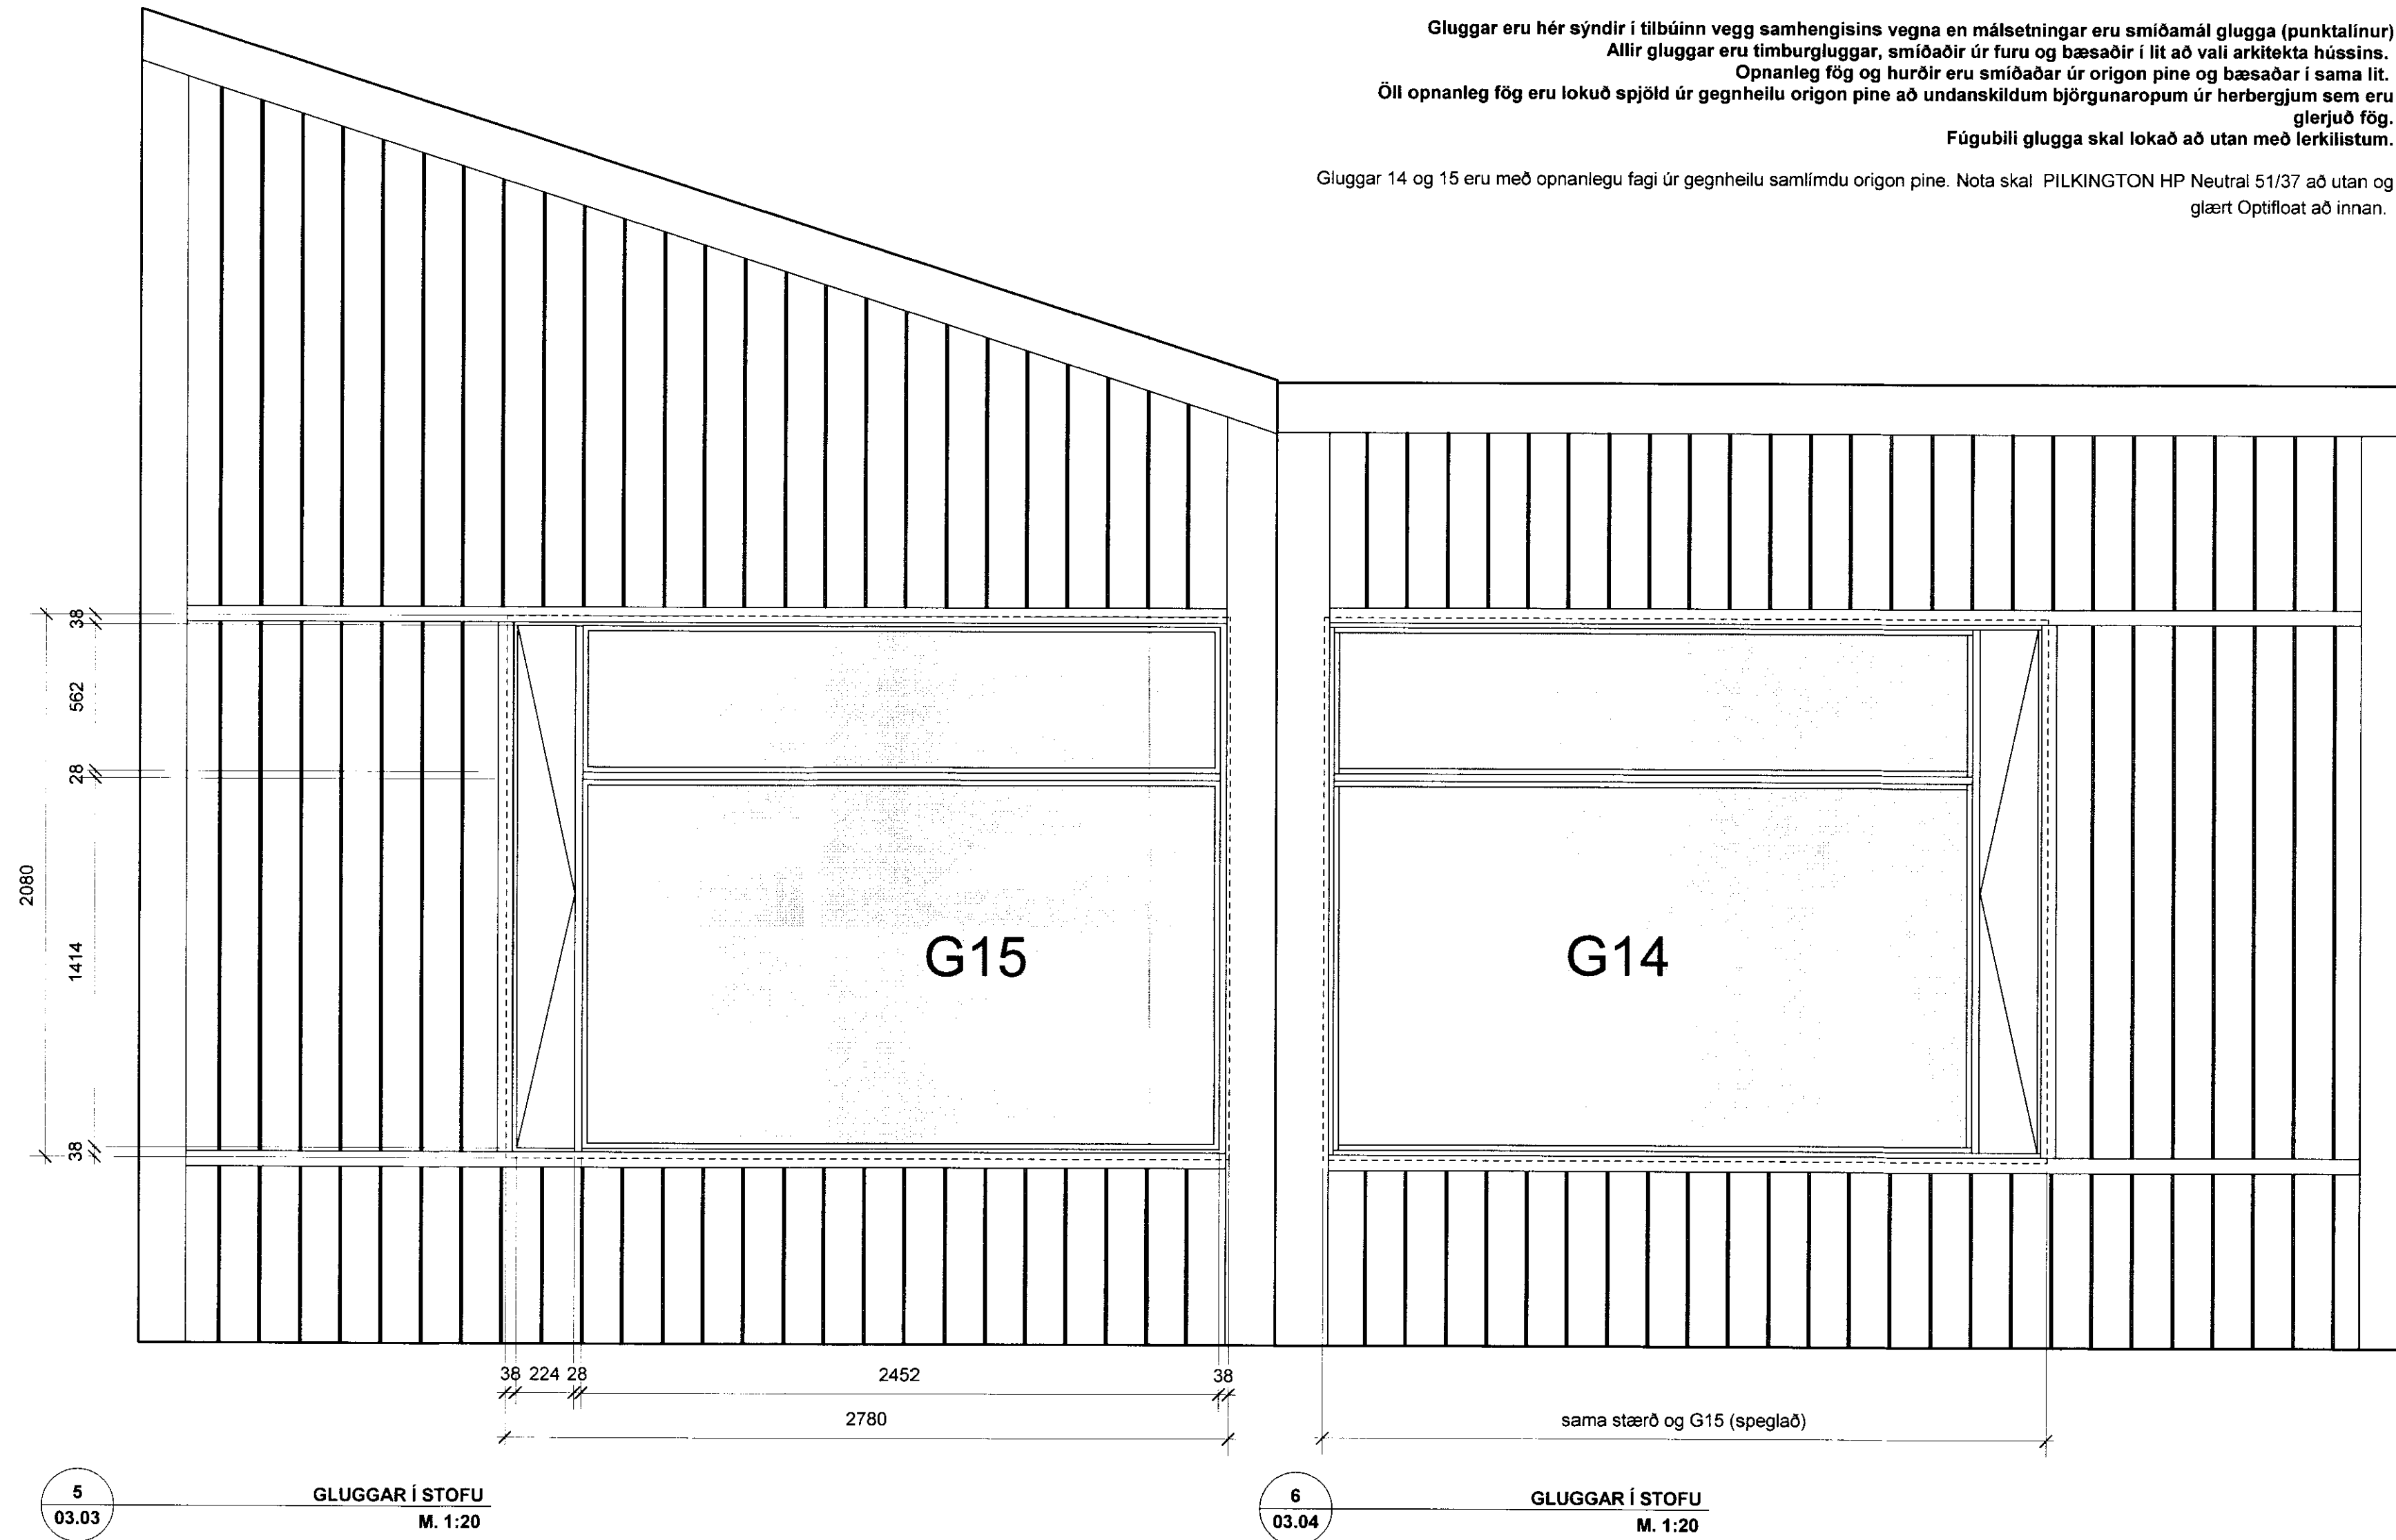

BREYTING: DAGS: EFNIR BREYTINGAR:

Mál og aðstæður athugist á staðnum áður en smíði hefst.
 Ekki skal mæla af teikningum.
 Ósamræmi í teikningum tilkynnist verkefnisstjóra.

VERKTEIKNING

FRÍSTUNDAHÚS ORLOFSSJÓÐS BHM Í BREKKUSKÓGI - HÚS 18 OG HÚS 19

uppdráttur: Gluggar í timburveggi - yfirlitsmynd
 mælikvarði: 1:20
 dags: 20102010 - BLAÐSTÆRD A2
 verkkaupi: BHM

04.04