KERFISMYND GÓLFHITAKERFIS OG NEYSLUVATNSKERFIS.

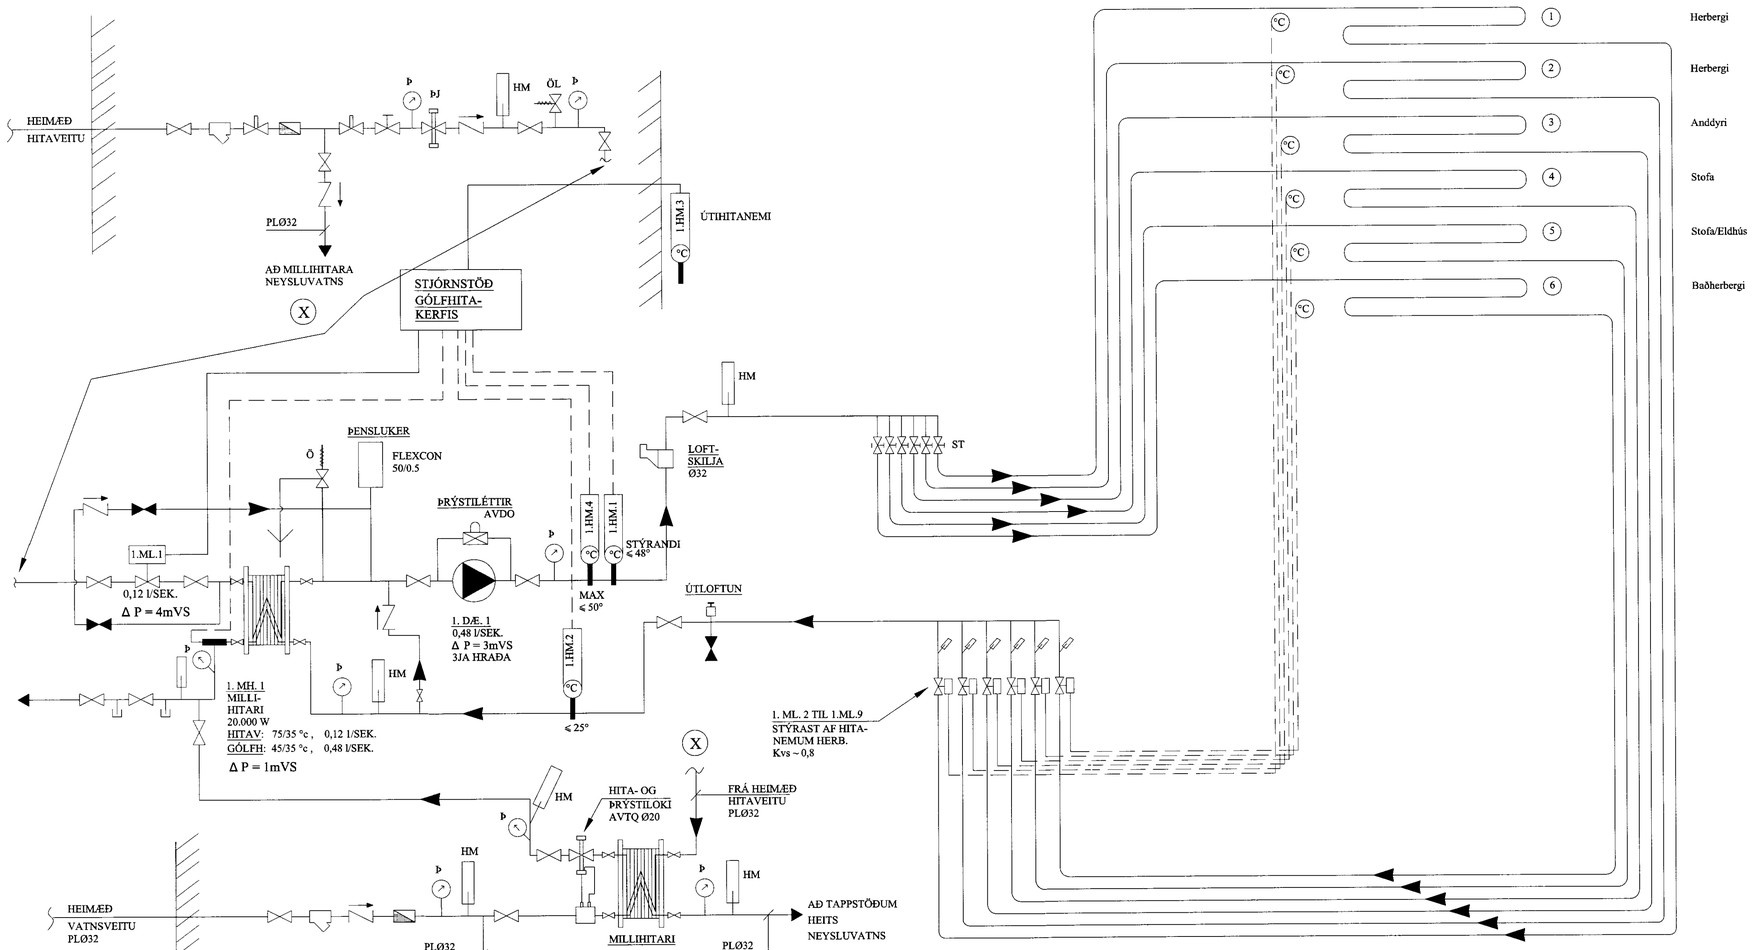

TENGIKISTA GÓLFHITALAGNA 6 STÚTA

TENGIKISTA GÓLFHITALAGNA 6 STÚTA

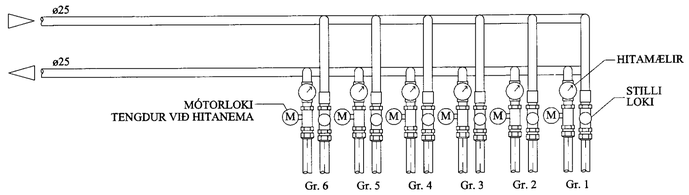

SKÝRINGAR:

MERKINGAR:

- KALT VATN
- HEITT VATN
- FRAMRÁS HITALAGNAR
- BAKRÁS HITLAGNAR
- RENNILOKI / KÚLULOKI
- ÞRÝSTIJAFNARI
- STILLILOKI
- EINSTREYMISLOKI
- ÖRYGGISLOKI
- UPPBLÖNDUNARLOKI
- HITASTÝRÐUR LOKI
- SEGULLOKI
- MÓTORLOKI
- VARMASKIPTIR
- ÞRÝSTIMINNKARI
- SÍA
- DÆLA
- LOFTTÆMING
- HITAMÆLIR
- HITANEMI
- ÞRÝSTINGSMÆLIR
- ÞRÝSTINGSNEMI
- TÆMING

TÆKJALISTI:

1.DÆ.1 HRINGRÁSARDÆLA
AFKÖST: 0,48 l / s VIÐ dP = 30 kPa. MÓTOR 1x220 V.
HLUTVERK: HRINGRÁSARDÆLA FYRIR GÓLFHITAKERFI.
DÆLA GENGUR STÖÐUGT.

1.ML.1 MÓTORLOKI
STÝRIR RENNSLI HITAVEITUVATNS
INN Á MILLIHITARA

1.MH.1 VARMASKIPTIR
PLÖTUVARMASKITPIR FYRIR GÓLFHITAKERFI
AFKÖST: 20.000 W, P = 1m VS

1.HM.1 HITASKYNJARI, STÝRANDI
HITASKYNJARI ER STAÐSETTUR Í FRAMRÁS
EFTIR BLÖNDUN. STILLTUR Á 48°C

1.HM.2 HITASKYNJARI
HITASKYNJARI ER STAÐSETTUR Í BAKRÁS
STILLTUR Á 25°C

1.HM.3 ÚTIHITANEMI
MÆLISVIÐ -10 - 20°C. EYKUR/MINNKAR RENNSLI Í GEGNUM
MÓTORLOKA EFTIR ÚTIHITASTIGI

1.HM.4 HITANEMI
LOKAR FYRIR SEGULLOKA EF HITASTIG > 50°C

KERFISLÝSING, GÓLFHITAKERFI

GÓLFHITAKERFI ER BÚIÐ DÆLU OG UPPBLÖNDUN ÞAR SEM MÓTORLOKI 1.ML.1 HELDUR ÞRÝSTILTUM FRAMRÁSARHITA STÖÐUGUM, MAX. 48°CG STJÓRNAÐ ER AF VATNSHITASKYNJARA OG ÚTIHITANEMA.

ÚTIHITASKYNJARI EYKUR/MINNKAR RENNSLI Í GEGNUM 1.ML.1 EFTIR ÚTIHITA. ÞEGAR ÚTIHITI ER -15°C ÞÁ ER FRAMRÁSARHITI Á GÓLFHITAKERFI STILLTUR Á 48°C. ÞEGAR ÚTIHITI ER 0°C ÞÁ LÆKKAR FRAMRÁSARHITINN Í 33°C. FRAMRÁSARHITI GÓLFHITAKERFIS FER ÞÓ ALDREI NIÐUR FYRIR INNSTILLT ÖSKGILDI.

RENNSLI Í HVERRI GÓLFHITALÖGN ER STJÓRNAÐ MEÐ MÓTORLOKUM SEM TENGDIR ERU HITANEMUM / STILLUM Í HVERJU RÝMI.

		BREYTINGAR

TILVÍSANIR:

SKÝRINGAR..... SJÁ TEIKN. NR. 2-01

Reikn.	JKR	Ágúst '12	Útgefið:	08.08.2012
Teikn.	JKR	Ágúst '12	Kvarði:	ENGINN
Ath.				
Samþ.				

EIRÍKSBRAUT 2
Bláskógabyggð

Nr. 2-05

Verkhluti
GÓLFHITA-
OG NEYSLUVATNSLÖGN,
KERFISMYND.

Jón Kristjánsson
Byggingarverkfræðingur
VJK ehf
Suðurlandsbraut 6
108 Reykjavík
Sími: 537-0002 Gsm: 772-3154
Kt: 210754-4629
Netfang: jokris54@gmail.com