



all

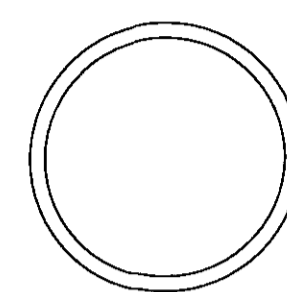

IDRÁTTARRÖR FYRIR HEITAN POTT
SJA TEIKNINGU NR.301.

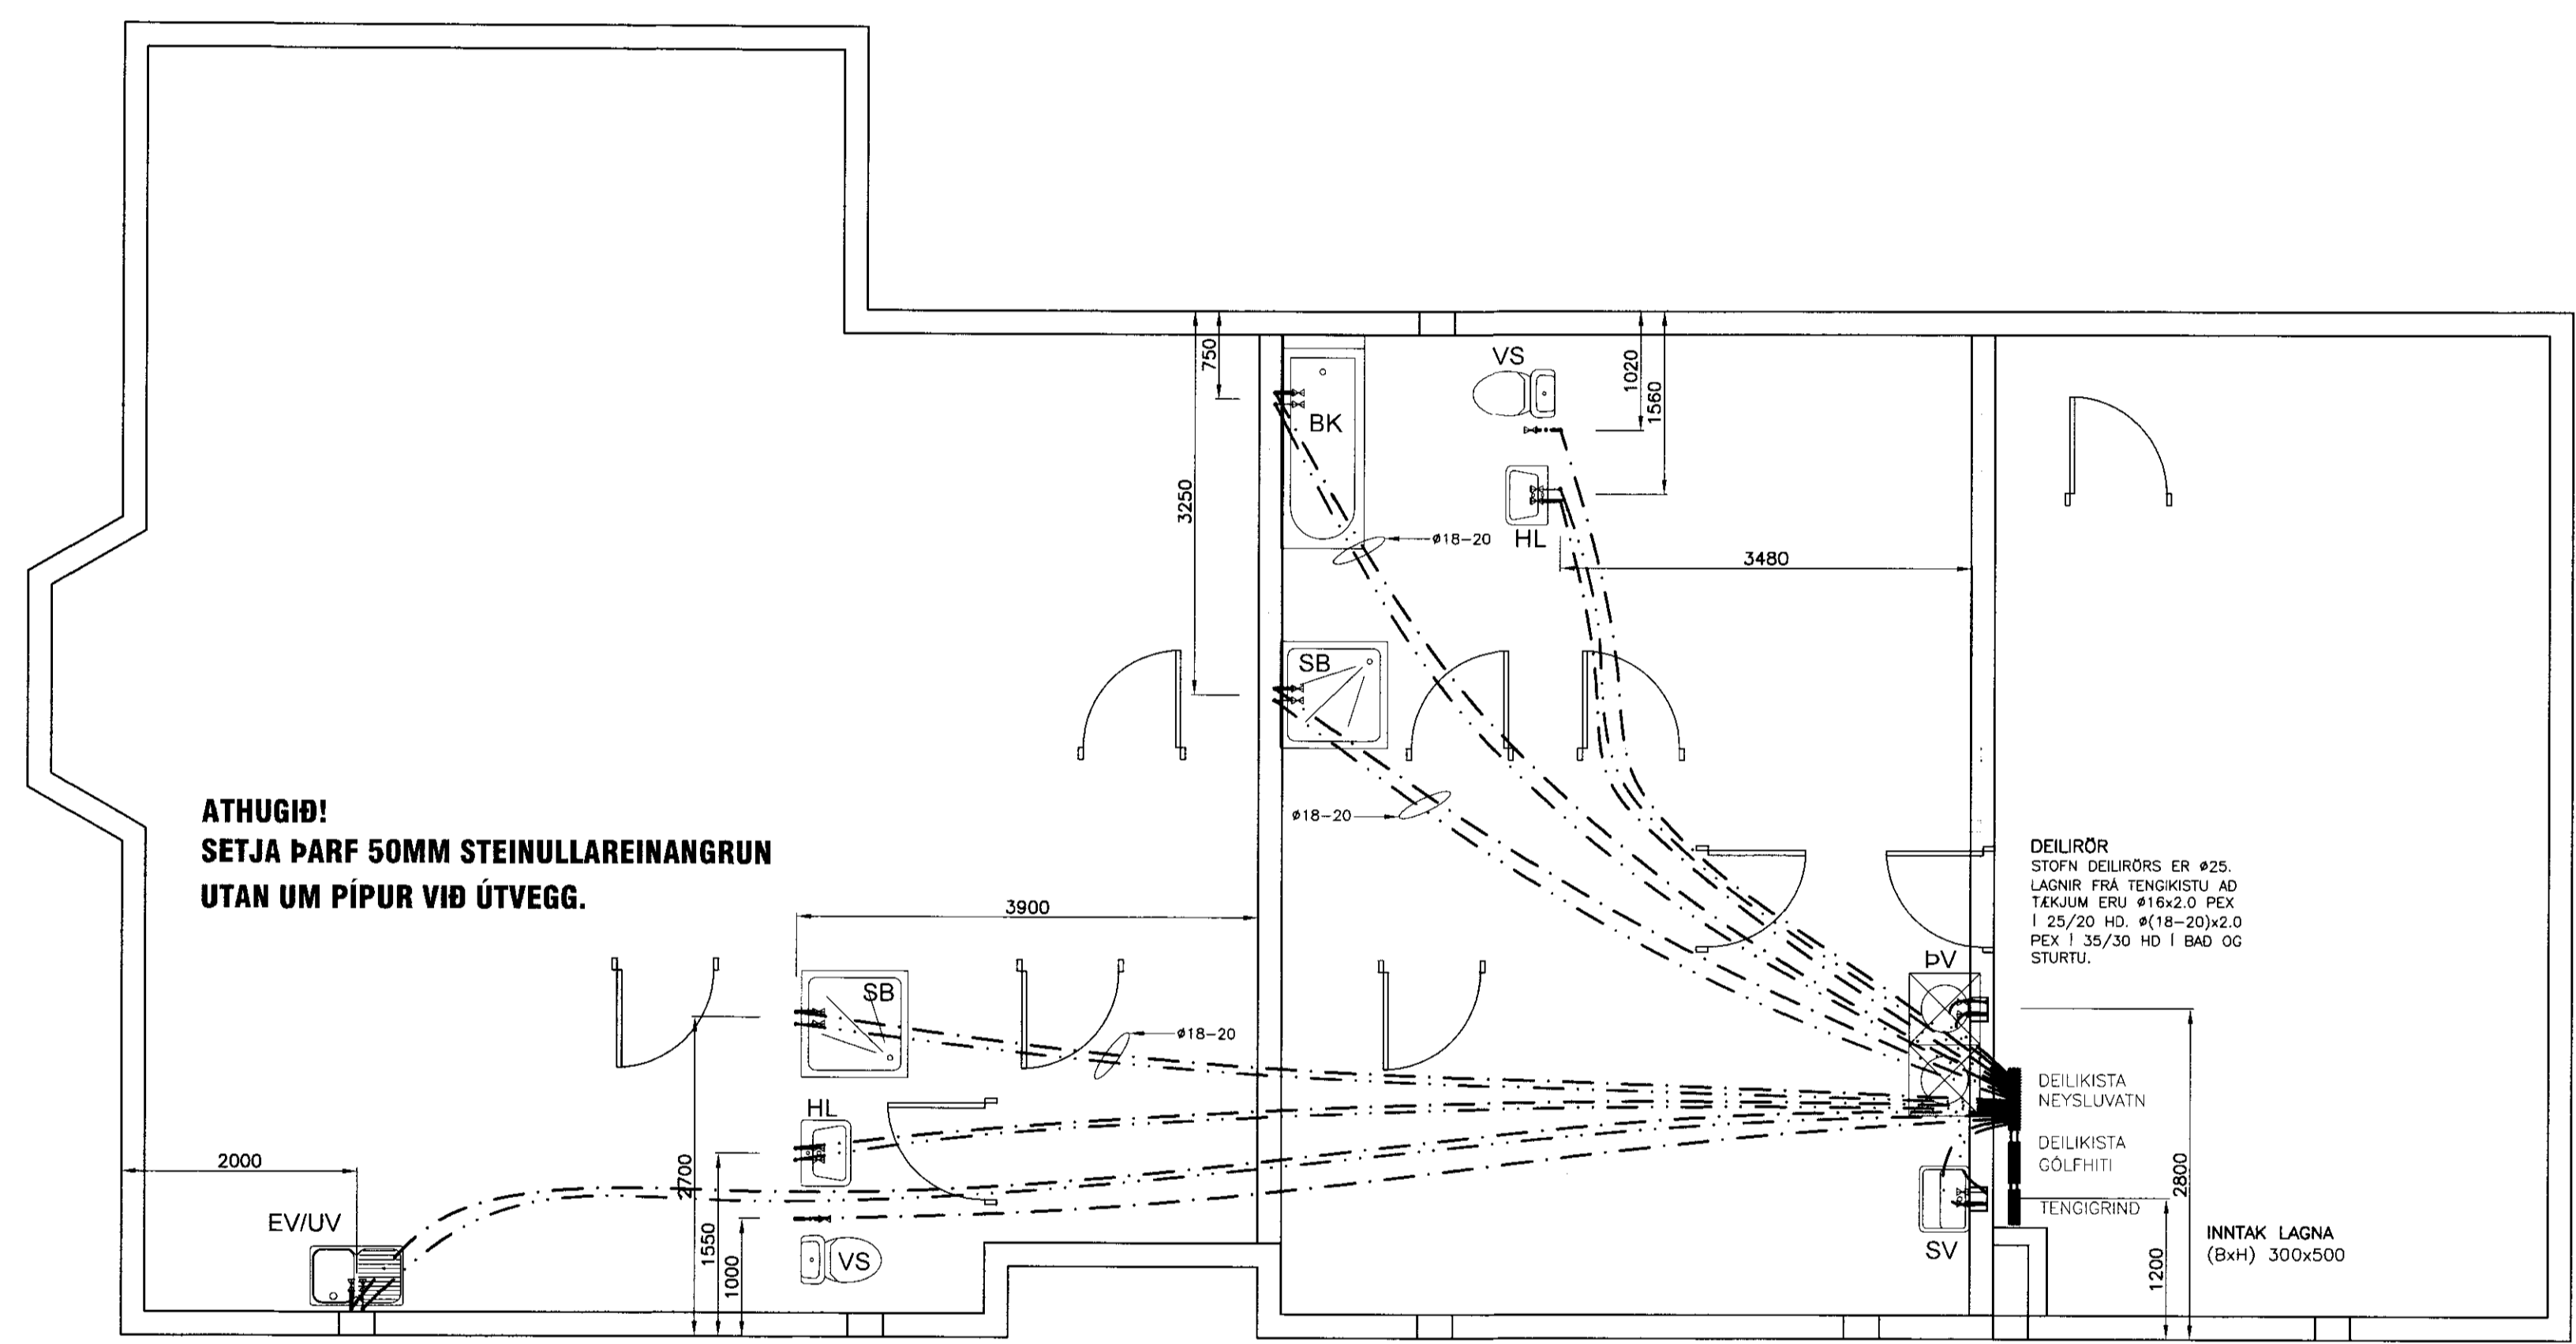

ATHUGIÐ!
SETJA ÞARF 50MM STEINULLAREINANGRUN
UTAN UM PIPUR VÍÐ ÚTVEGG.

GRUNNMYND NEYSLUVATNSLAGNA
MKV. 1:50

NEYSLUVATNSLAGNIR:

ÖLL PÍPUMÁL ERU NAFNMÁL Í MM.
LAGNIR ERU Í RÖR Í RÖR KERFI.
IDRÁTTARRÖR ERU ÚR HD, EN IDREGIN RÖR PE-X,
PB EDA ALPEX.
ALMENNT ERU HEITA(RAUD RÖR)- OG
KALDAVATNSLAGNIR(BLA RÖR) Ø16x2.0 RÖR
MEÐ 25/20 HD. HEITAVATNSLAGNIR STEYFAST Í
PLÖTU, EN KALDAVATNSLAGNIR LIGGJA UNDIR
EINANGRUN PLÖTUNNAR.

MELT ER MEÐ AD LAGNIR Í BAD OG STURTU
SEU Ø18x2.0 TIL Ø20x2.0 Í 35/30 HD.


NEYSLUVATNSLAGNIR SKAL ÞRÝSTIÞRÓFA MEÐ KÖLDU VATNI
SAMKVÆMT MEÐFYLGJANDI ÞRÓFUNARBLADI. ÞRÓFUNAR-
ÞRÝSTINGUR SKAL VERA [1,5 x HÁMARKSÞRÝSTINGUR VEITU]
ÞO EKKI MINNI EN 6 BAR.

SKAMMSTAFANIR:

- HL HANDLAUG
- VS VATNSSALERNI
- SB STEYPIBAD
- BK BADKAR
- EV ELDHÚSVASKUR
- UV UPPÞVOTTAVÉL
- ÞV ÞVOTTAVÉL
- SV SKOLVASKUR
- HR HREINSISTÚTUR MEÐ LOKI
- ÞSV ÞVAGSKAL Á VEGG
- LP LOFTÞVÍÐAR (T.D. FLAMCO FLEXOFIT)
- BR BRUNASLANGA
- GS GARDSLANGA

LÍNUGERDIR:

- KALT NEYSLUVATN
- HEITI NEYSLUVATN

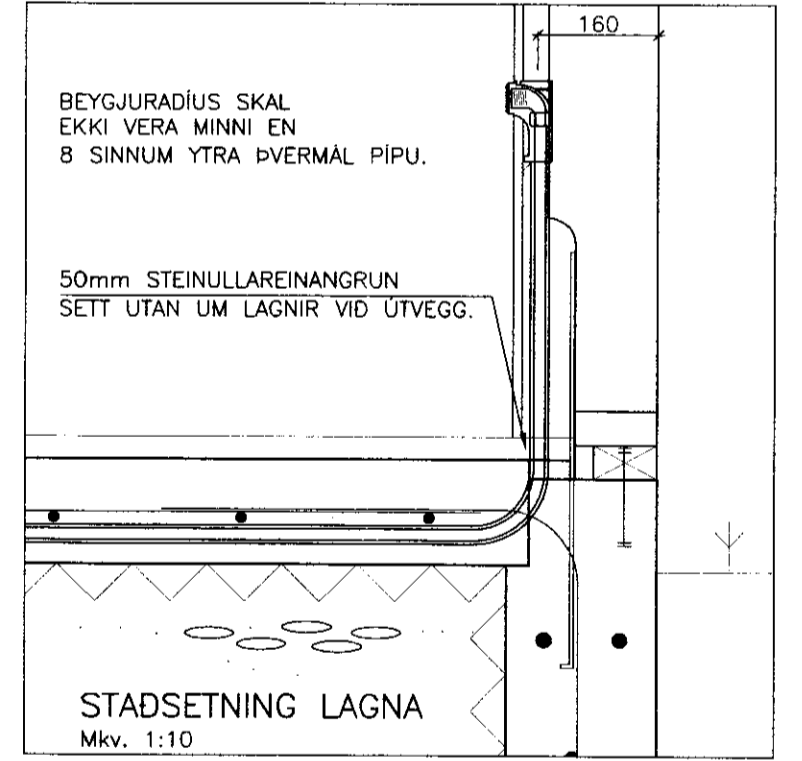

STADSETNING LAGNA
Mkv. 1:10

VERKFRÆÐISTOFA ARBORGAR ehf
AUSTURVEG 89 800 SELFOSI
SMÍ 480 4800 FAX 482 4801
www.arkaborg.is verkaborg@arkaborg.is

SGHUS
AUSTURVEG 89 800 SELFOSI
SMÍ 482 3550 FAX 482 3551
NETFANG sghus@sghus.is
VEFANG www.sghus.is

ENGI - LAUGARÁSI	
LAGNIR:	MKV:
GRUNNMYND NEYSLUVATNSLAGNA	MKV: 1:50
SKÝRINGAR OG SNID	MKV: 1:20
HAUND: T. ELLERT TOMASSON	TEKNIÐ: T. ELLERT
VEFNUMER: 10072	SKEMMUNUM: 10072-bv-U1.dwg
DASETNING:	TEKNIÐ NÚM:
15.12.2010	311