

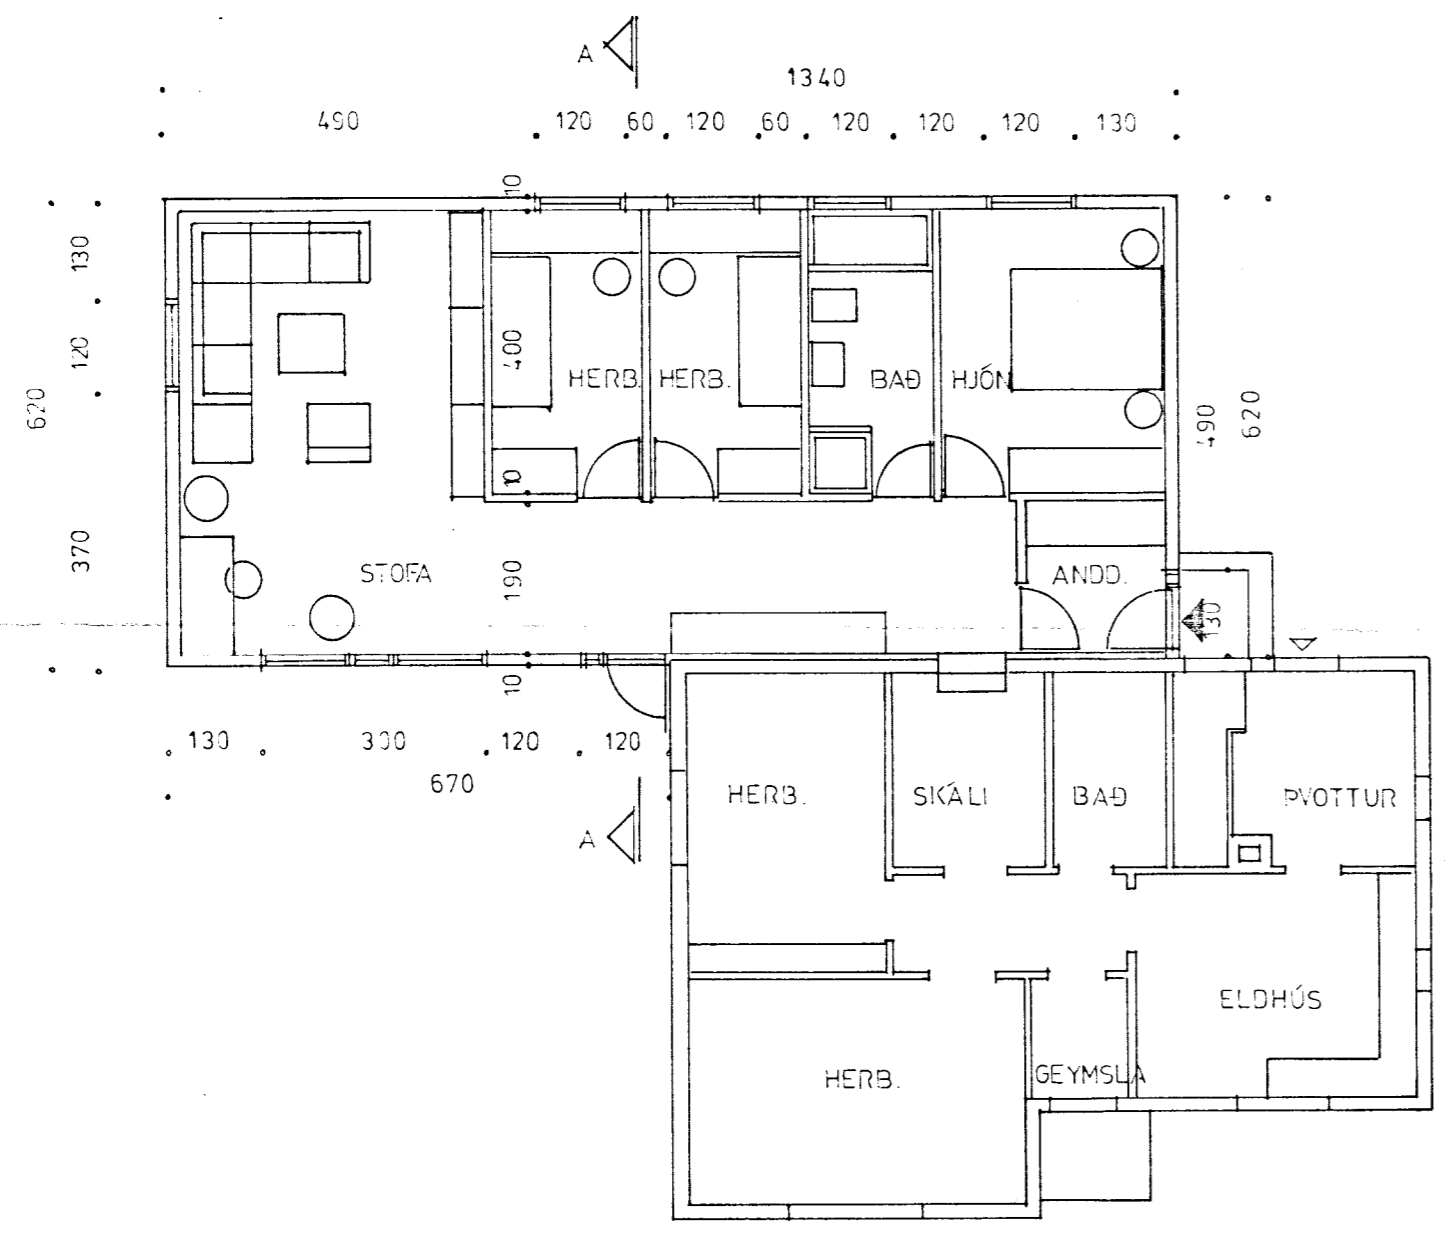
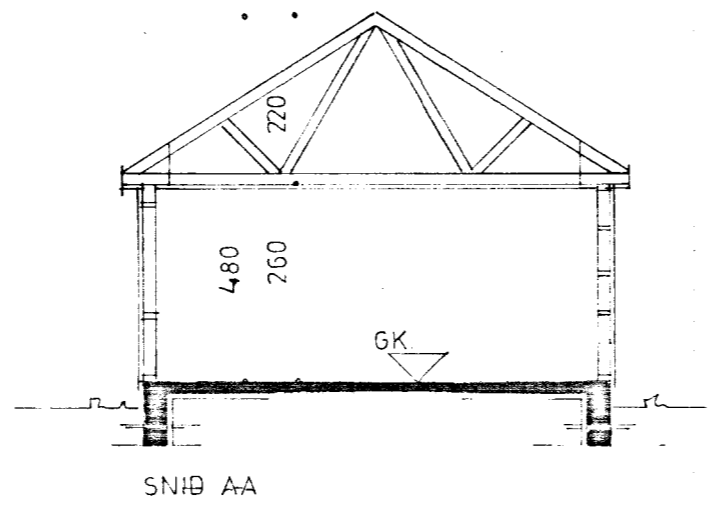
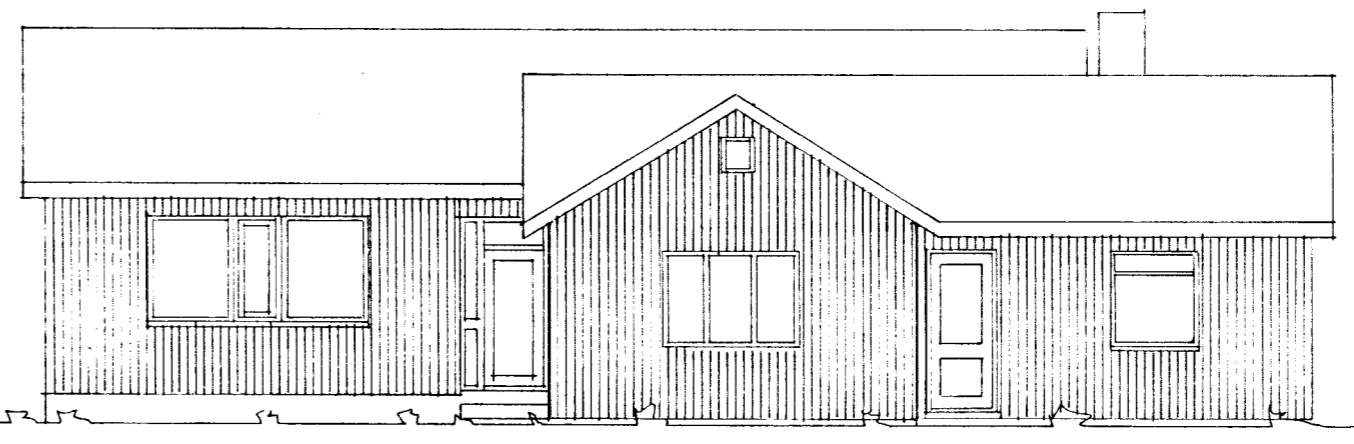
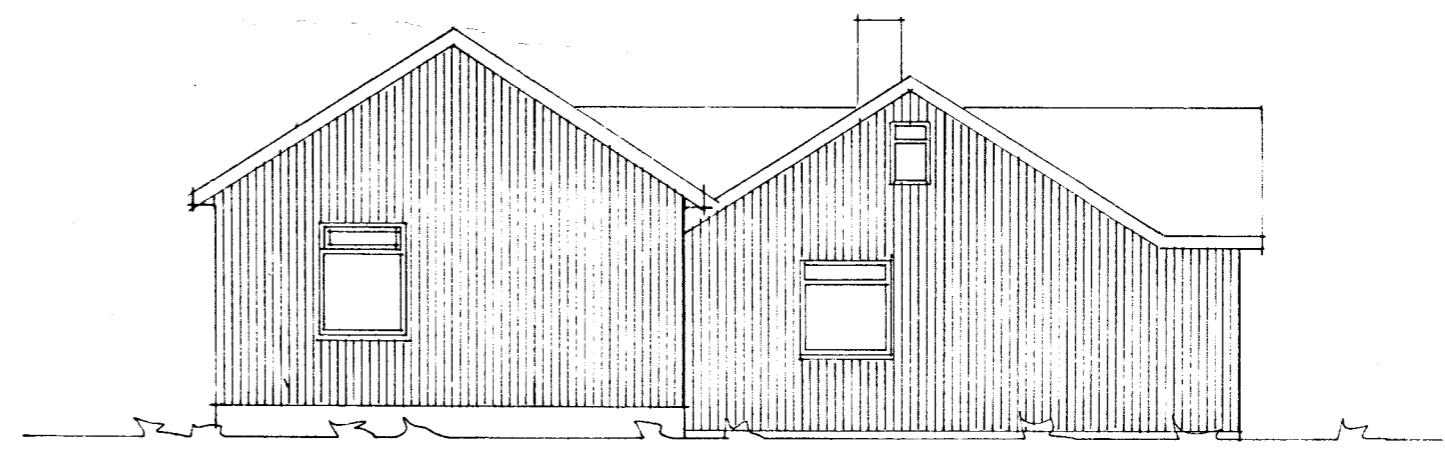


Skjal 1515, 80

$6.2 \times 13.4 = 83.08 m^2$

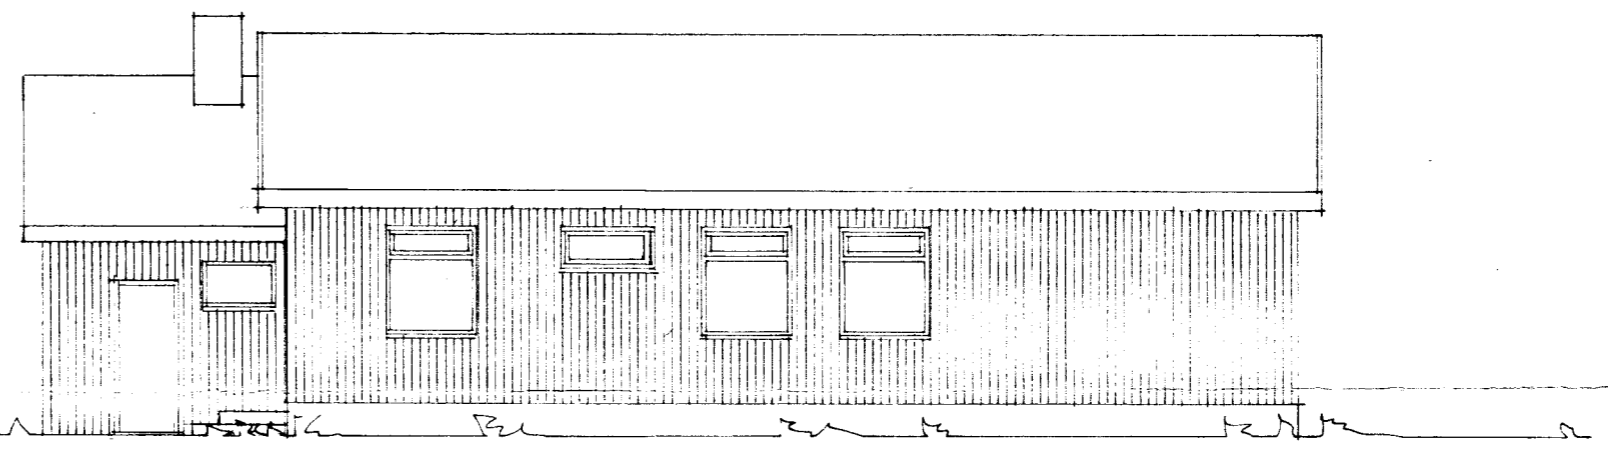

VÆBÝGGING 83 M<sup>2</sup> TIMBURHÚS  
 ELDRÁ HÚS 67 M<sup>2</sup>

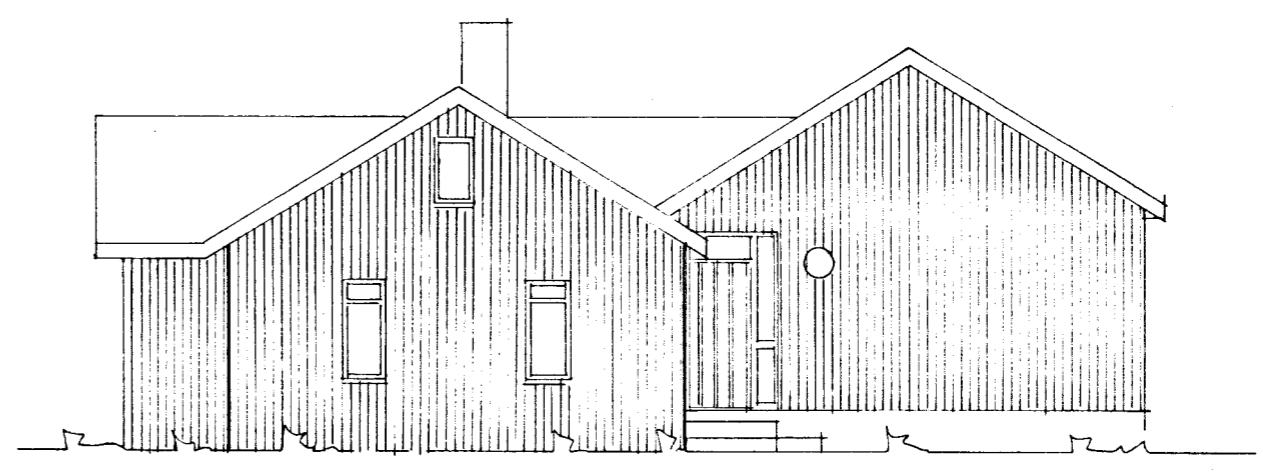

RVÍK 1. ÚTGAFA JULÍ 79	<b>HÚSASMÍÐJAN H</b> SÚÐAVOGI 3-5, RVÍK, Sími 60322 FÍFUHVAMMI KÓPAV, Sími 43521	GERÐ NR.
REIKN. TEIKN. 55 503 YFIRE.	Vibýgging við eldra íbúðarhús að Hóllenda, Þingvallaveit	VEAK NR. <b>472</b>
MÆLIKV. 1: 100	Grannagæð - útlitargæðir.	TEIKN NR. 1