


Almennt:

Öll mál skulu staðfest skv. aðalteikningum. Ef eitthvert misræmi er skulu aðalteikningar vera ráðandi, þó þer að láta hönnuði vita af misræmi. Öll mál eru í millimetrum, nema annað komi fram.

Skýringar - Steinsteypa og bendistál

Styrkleikaflokkar efnis:

Steypa: C25/30
Bendistál: B500C

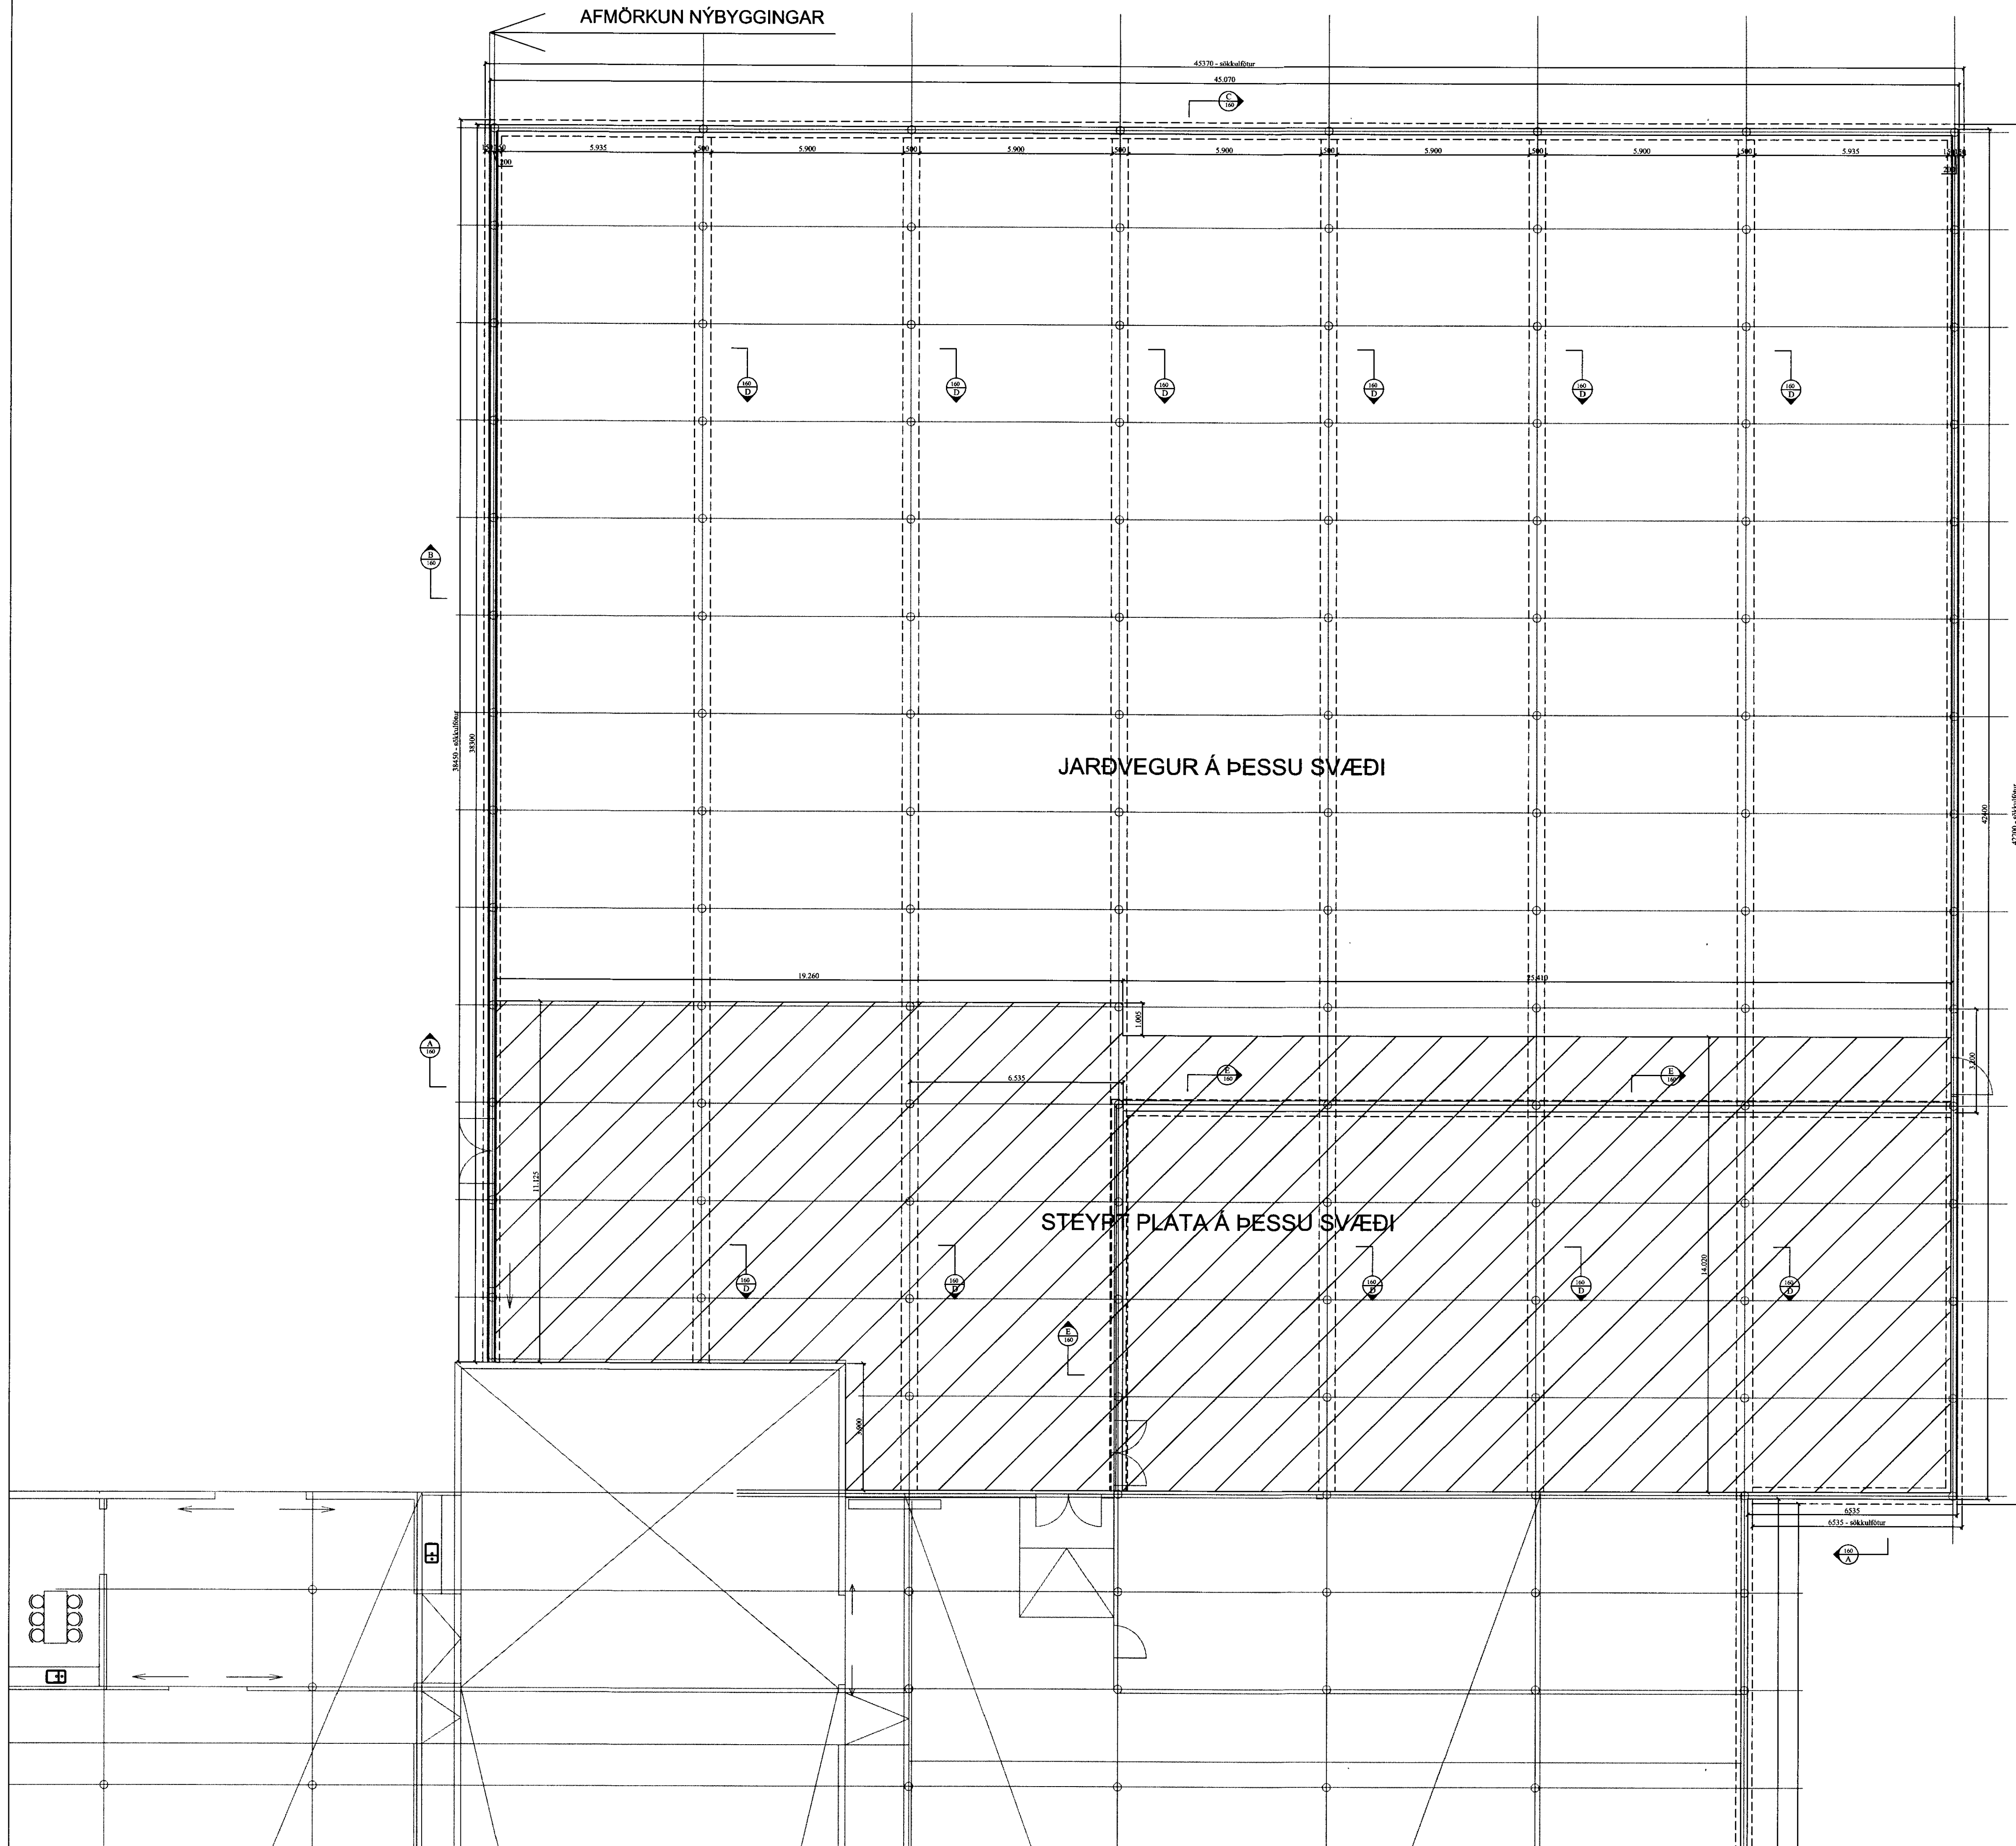

VERK: Fríðheimar - Gróðurhús Bláskógabyggð	TEIÐN. NÚM.: 161
REIÐI: Burðarvirki Undirstöður	KVARNUM: 1:100
DÁÐI: 27.07.11	REIÐI: 01.091
Bent Larsen Fróðason Felli 2 801 Bláskógabyggð Símar: 844-7699 - 486-8855 E-mail: bentlarsen77@hotmail.com	