


SAMPYKKT
 11 MAJ 2010
Rafn Gylfason
 Byggingafræðingur, Amessýslu og Flóahf.

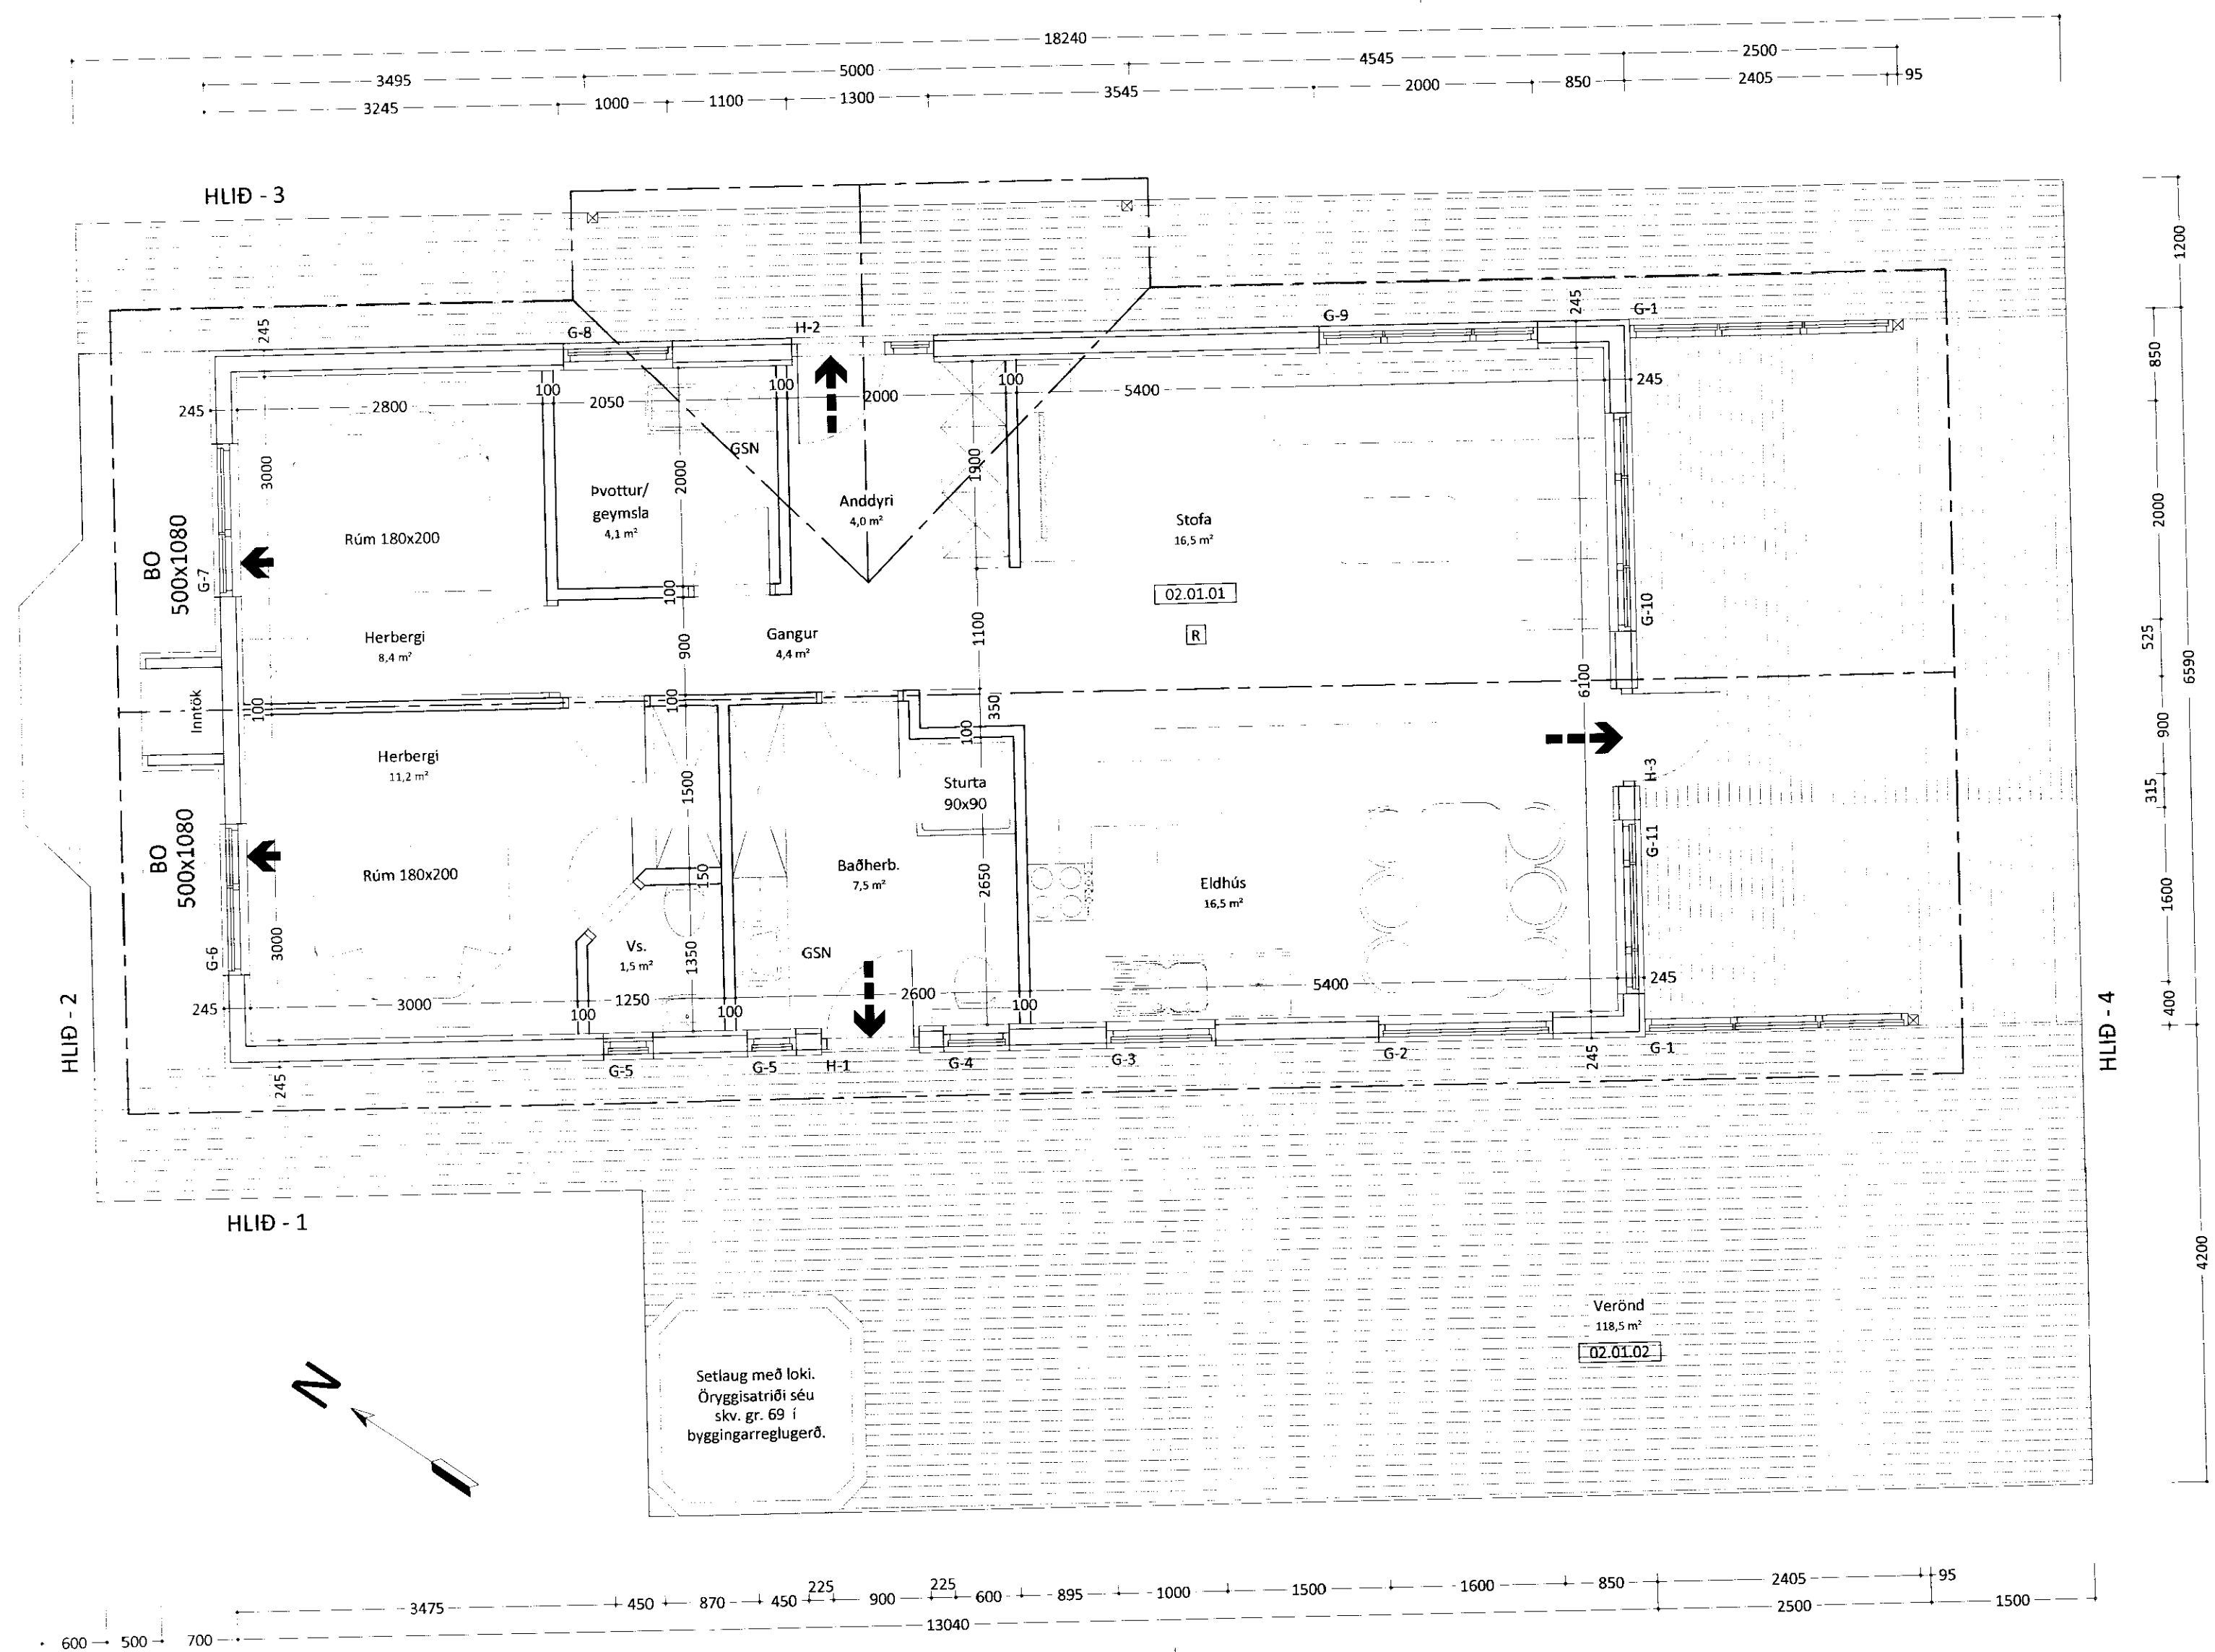

- TÁKN Á TEIKNINGUM:**
- [R] Reykskynjari
 - SL Slökkvitæki
 - BO Björgunarop
 - LR Loftræsing
 - LR Loftræsing
 - GK Gólfkótar
 - GN Gólfniðurfall
 - GSN Gegnumstreymisniðurfall
 - 01.01.01 Matshluta og noteininganúmer
 - ← Rýmingarátt björgunaraða
 - ← Rýmingarleið
 - 00,00 Kótar á sniðum

Út: 19.03.10 GRG Frumútgáfa
 Útgáfa: Dagsetning: Af: Skýring:

CEDRUS EHF.
 TEIKNI- OG VERKFRÆÐIÞJÓNUSTA
 BAUGSTJÓRN 12. 800 SELFOSS. Sí: 482-1166
 WWW.CEDRUS.IS SIMNI 115 Sí: 863-3004

FERJUHOLT 11
 Bláskógabyggð
 Frístundahús
 Teiknínúmer: **100-02**

Aðaluppdrættir:
 Grunnmynd
 Mælikvæði: 1:50

Hannað: Gísli Rafn Gylfason Teiknað: Gísli Rafn Gylfason
 Dagsetning: 19.03.2010 Verknúmer: 10 009 Frumstærð: A2
 Aðbyrgðarm. og réttahafi: Björgvin Viglundsson BV 040546-2009