



MÓTTEKIÐ
 28 SEPT. 2008
 Byggingulfráunipróf, Árnæssyðu og Flóahv.

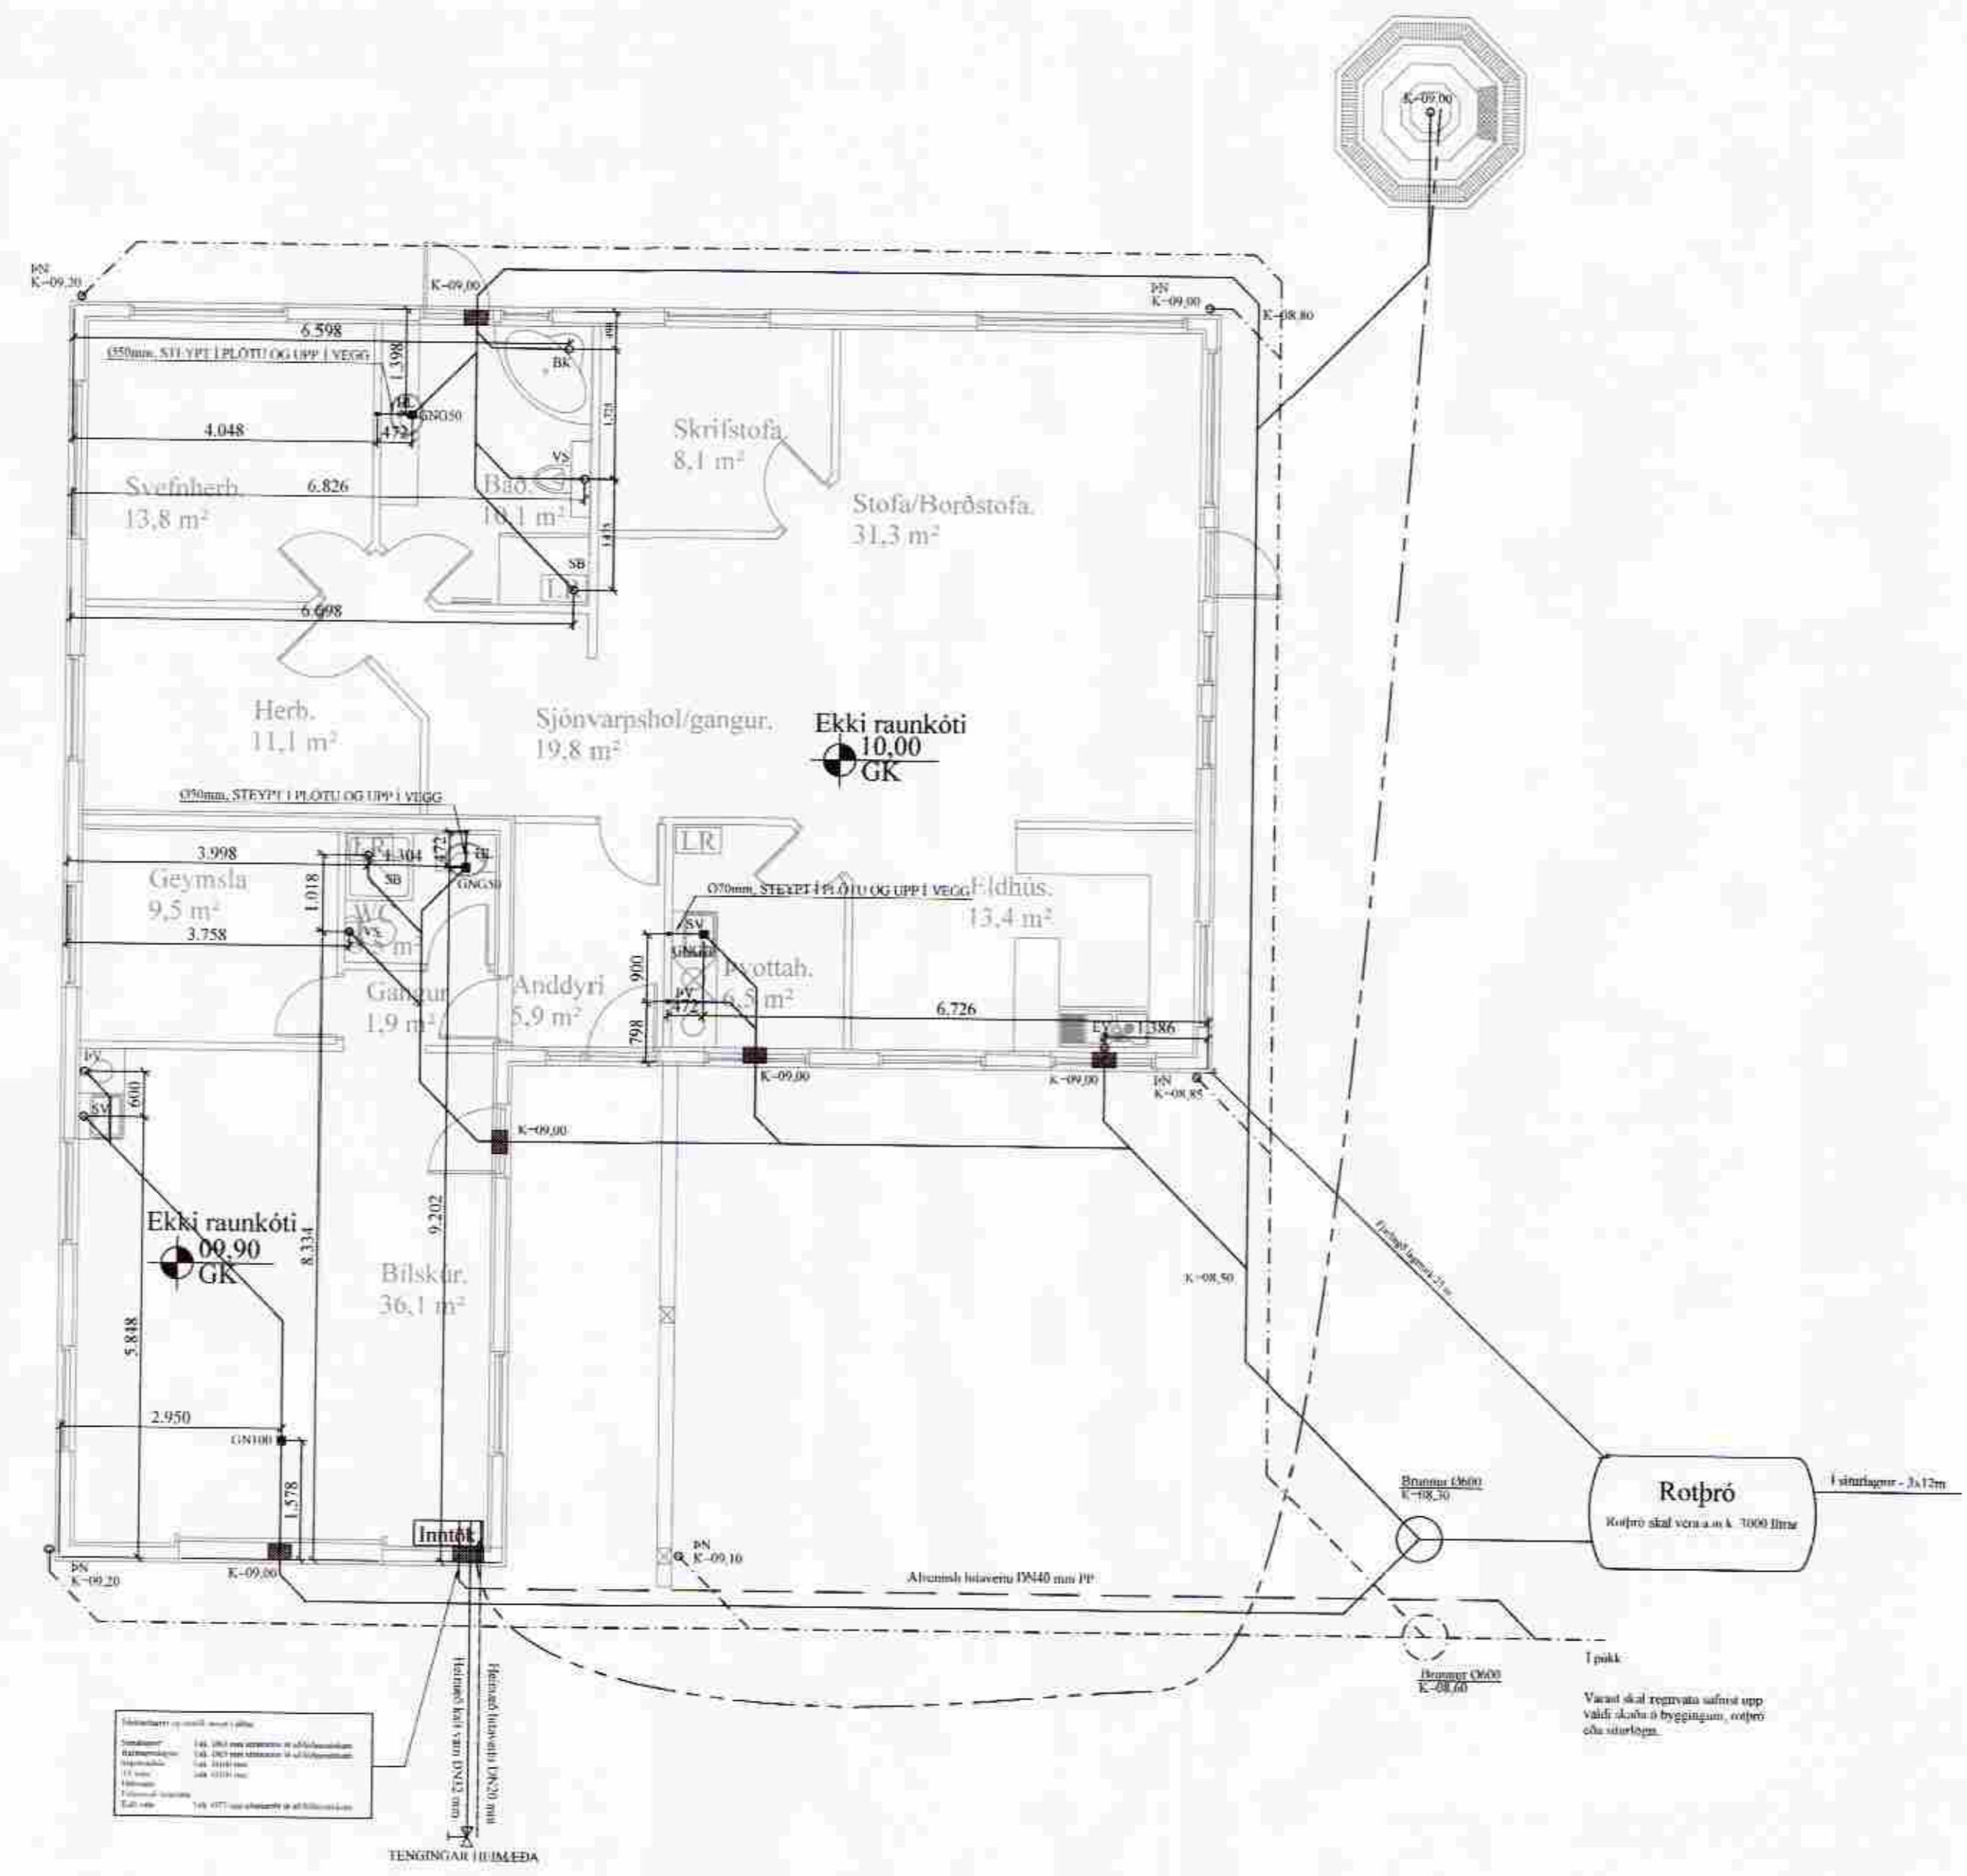


SKÝRINGAR:

- ALLAR LAGNR FRU 100mm PVC, HALLI 20%, MEST 30%.
 NEMA ANNAD KOSI FRAM
 LAGNR OFAN GRUNNPLATTU FRU UR PP (FRIDYVROFLENI)
 ALLAR LAGNR FRU MED NAR TH GERÐUM ÞETTIRINGNUM
 IMHVERFIS LAGNR I JORD KÖM MNNST 10cm SANDLAG
 FR HAPPIST ÖLL NIÐURFÖLL FRU MED VATNSLÁS ÖLL MAL
 FRU 1cm NEMA ANNAD KOSI FRAM Á TEKINGNUM
- SOKKI OG INNTAKSÓTI
 STÆRD SOKKUGATA ER 300x300mm, OG INNTAKSÓTAR
 400x300mm, SIA SKÝRINGAMYNDIR BLÁ EÐI SÍÐU-OG SÍÐU
- *ATH! ALLIR KOTAR MHAUST VID RENNISBÖÐIN
- K - LAGDARKOTARLAGNA
 - HL - HANDEL AUG
 - SV - SKOTVAASKUR
 - VS - VATNSALERNI
 - HL - BAEKAR
 - SB - STEYPRAM
 - EV - LEDHUSVASKUR
 - UPV - UPPVOTIAVELL
 - BN - BAKPENNUNDIRFALLI
 - HR - HREFNISSTUJUR MED LOKI
 - GK - GOLFÖTTI
 - GN50 - GOLFNIÐURFALL DN50
 - GN70 - GOLFNIÐURFALL DN70 MED GEFNUMSTREYMI (GNS)
 - GN70 - GOLFNIÐURFALL DN70 MED GEFNUMSTREYMI (GNS)
 - GN100 - GOLFNIÐURFALL DN100
- SKÓLPIÐGN
 - - - - - REGNVATNSLEIÐGN / ÖREN
 - - - - - AÐRÖNSSLAHTAVÖFU
 - - - - - INNTAK KAUFVATN
 - - - - - INNTAK HITTI VATN

Skýringamynd af sökkulgötum

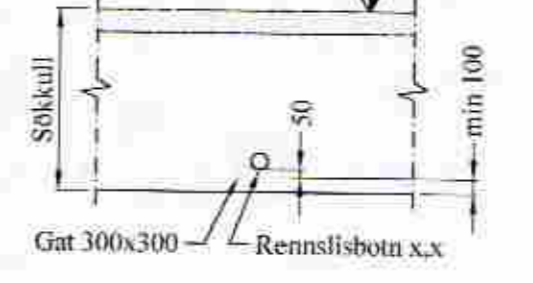

Skýringamynd af inntaksgati

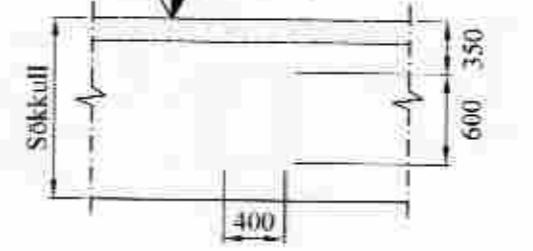

Stærðir og gæðingur
 Gæðingur 140, 150 og 160 mm
 Gæðingur 140, 150 og 160 mm
TENGINGAR HJUMLEDA

VERG: Fellskot Lóð nr. 3
 801 Bláskógabyggð

BLATT: Lagnir - sökkull (yfirlitsmynd)
 Frárennsli, regnvatn

ÞAGS: 20.09.08

Bent Larsen Fróðason
 Fellskoti 2
 801 Bláskógabyggð
 Símar: 844-7699 - 496-9855
 E-mail: bentlarsen@...