
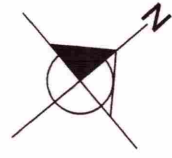


15000
210 1100 1100 4800 1940 2000 3850


SAMÞYKKT
27-OKT. 2010
Ólafur Gústafsson
Byggingafurðir úppsýr, Ámessýslu og Flóðahr.

ÚTPRENTAD: 5.11.2010 15:24:24
SÍÐAST VISTAD: 21.9.2010 11:38:59

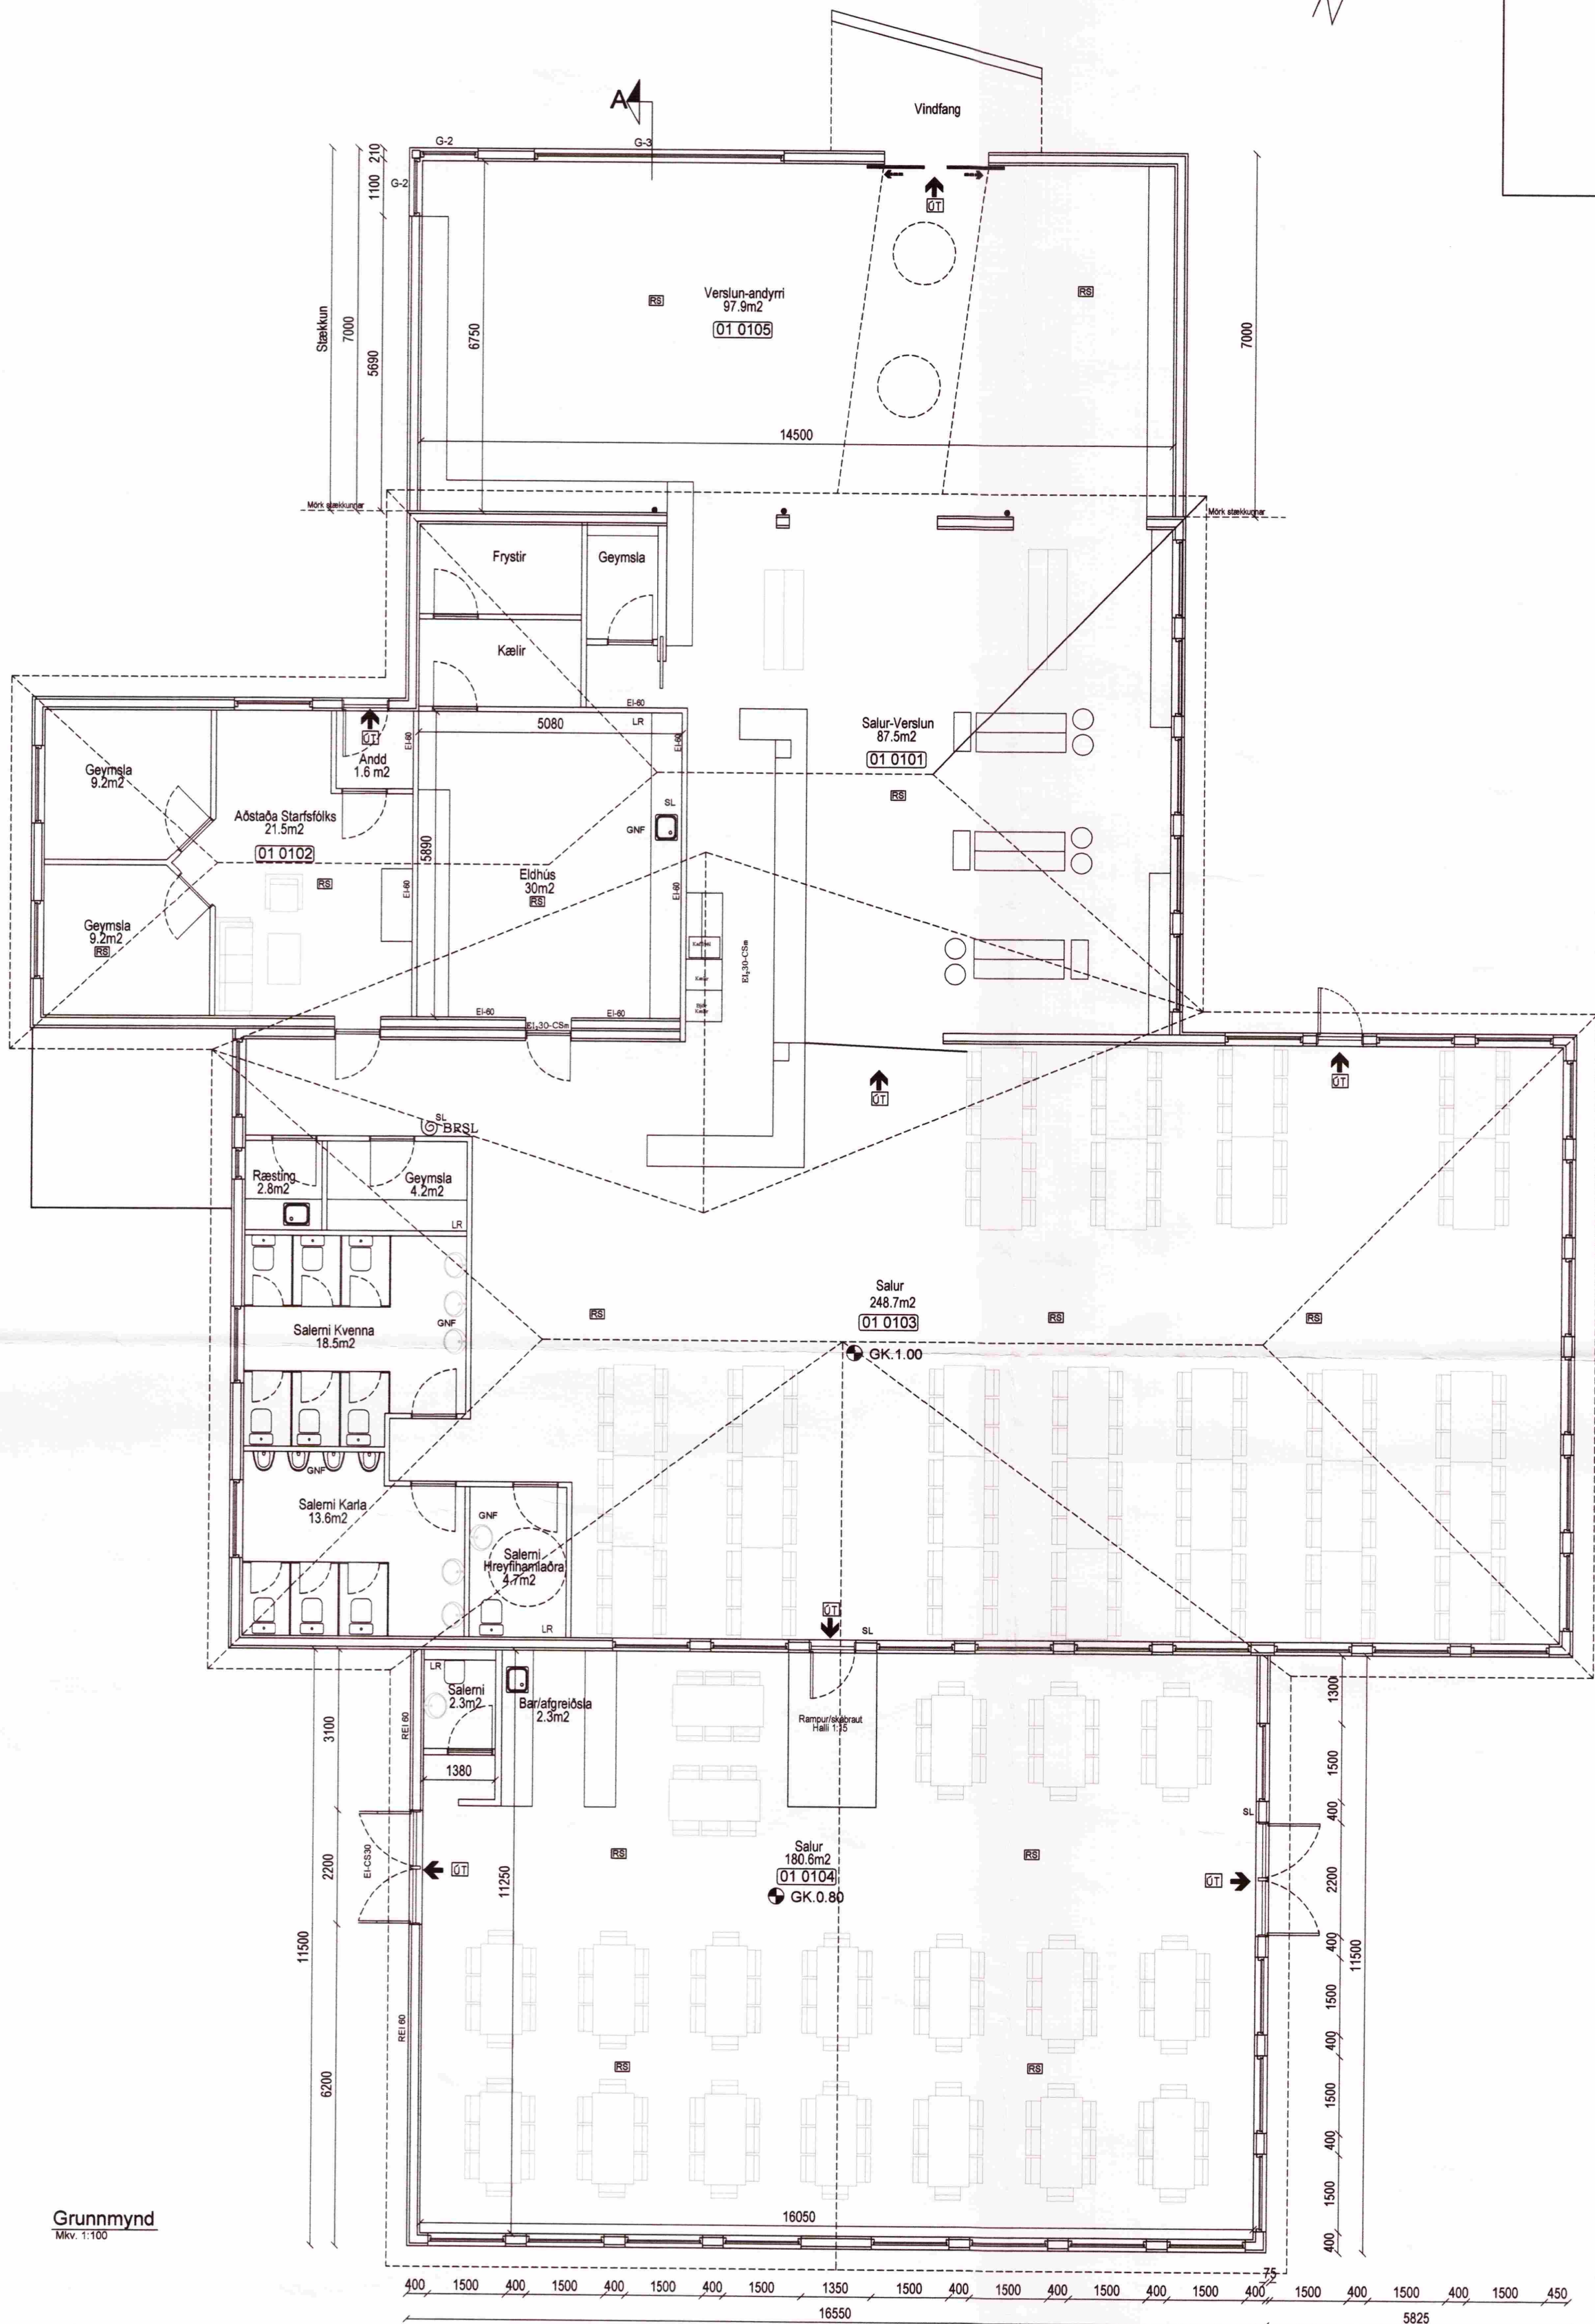

Grunnmynd
Mkv. 1:100

- SKÝRINGAR:
- SL. SLÖKKVIÐÆKI
 - RS. REYKSKYLIARI
 - BO. BJÖRGUNAROP
 - GNF. GEGNUMSTREYMISNIÐURFALL
 - NF. NIÐURFALL
 - LR. LOFTRESTING
 - HÆÐARKÓTAR Á GRUNNMYND
 - HÆÐARKÓTAR Á SNIDI
 - 0101 NOTEINGANÚMÉR

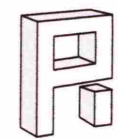

Pro-Ark teiknistofa
Stækkun-Gullfosskaffi Brattholti
10-016
Grunnmynd

Eiríkur Vignir Pálsson
Eiríkur Vignir Pálsson BFI Kt: 010975-4179

Kjartan Sigurbjartsson BFI Kt: 190275-5319

Teikn. EVP
Dags. Apríl 2010
Mkv. A2 - 1:100

01.02-A

proark@proark.is
Sími 462 4430 Fax 462 4435
Eyjavegur 32, 800 Selfoss