




Hilma Þinasson

SAMTALS = 36 m²

2 cm = 1 m.

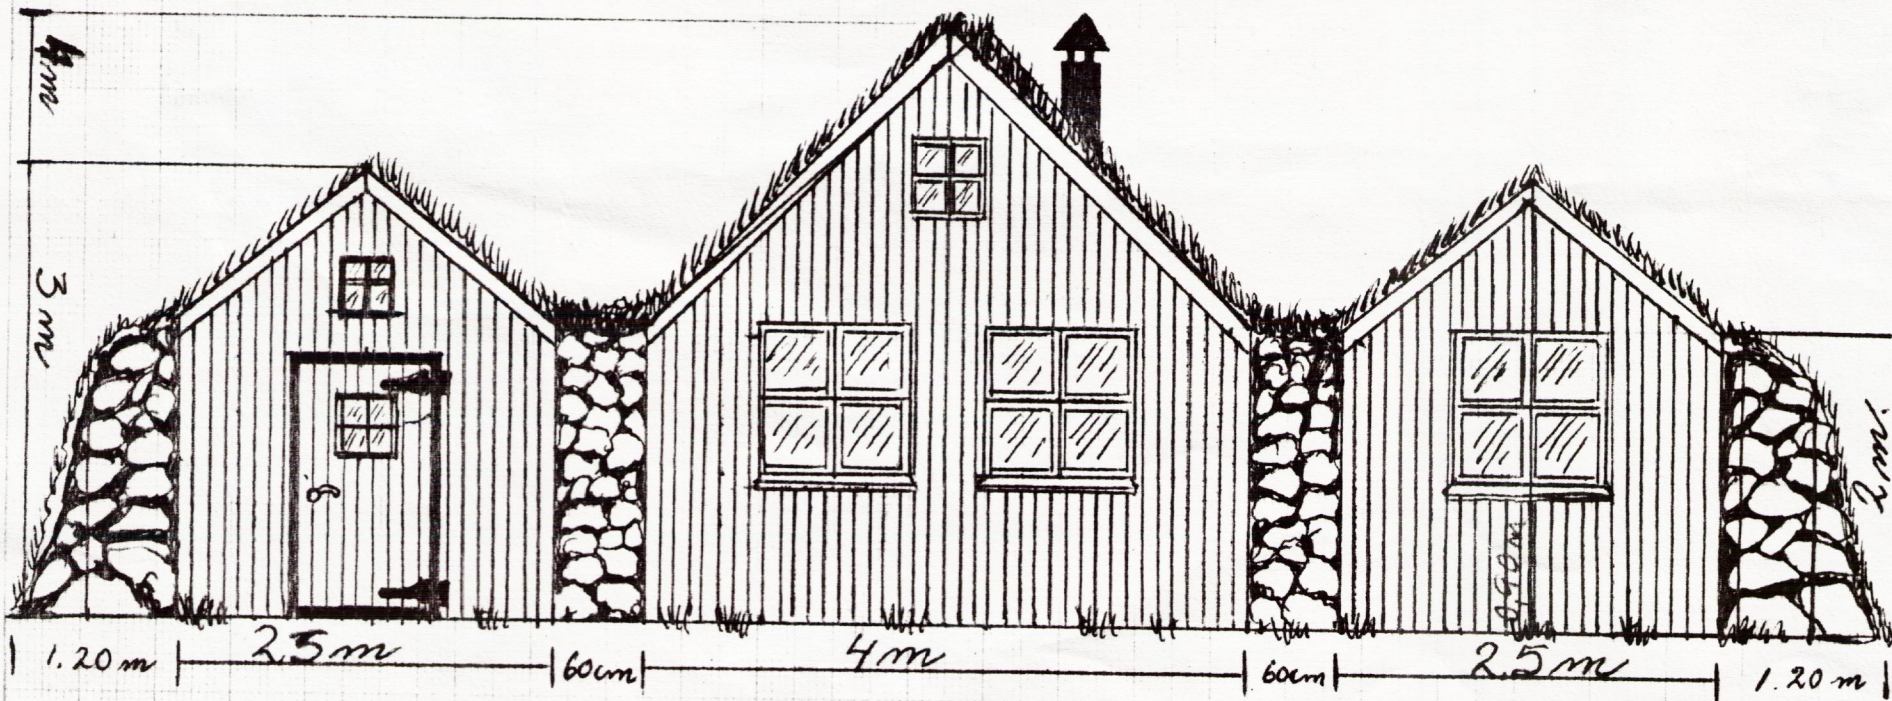

FRAMHLÍÐ

SUÐUR
ÞÖNNVÍG.
ÞINGVALLAR, 04 FRÚ

18 + 2 m