

MÓTTÆKIÐ

27 APR. 2012

Gudni Þorsson
Byggingafræðingur, úppáv. Árnassýslu og Flóahær.

SM-1
m/m150
129 m

SM-2
m/m150
31 m

SM-3
m/m150
36 m


SM-4
m/m150
97 m

SM-5
m/m150
16 m

SM-6
m/m150
46 m

SM-7
m/m150
138 m

Inntaksop hita, vatns og rafmagns

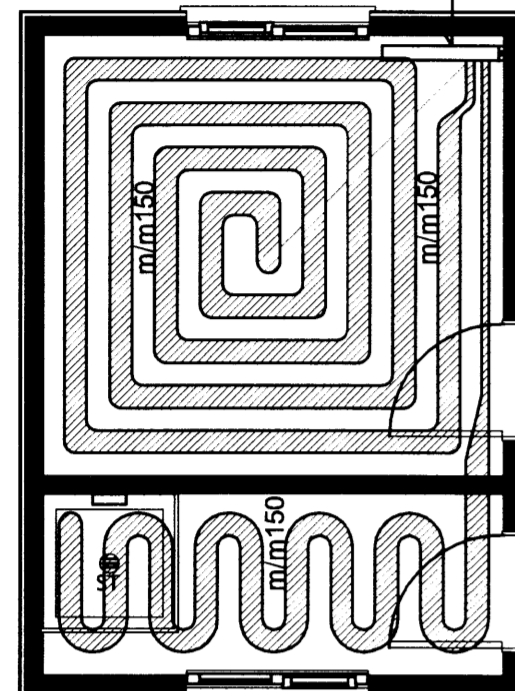


HITALAGNIR:

Einangruð tengirör, framrás og bakrás að tengiboxum vegna gólfhita, Ø16x2,2

SM-12
m/m150
50 m

SM-11
m/m150
25 m

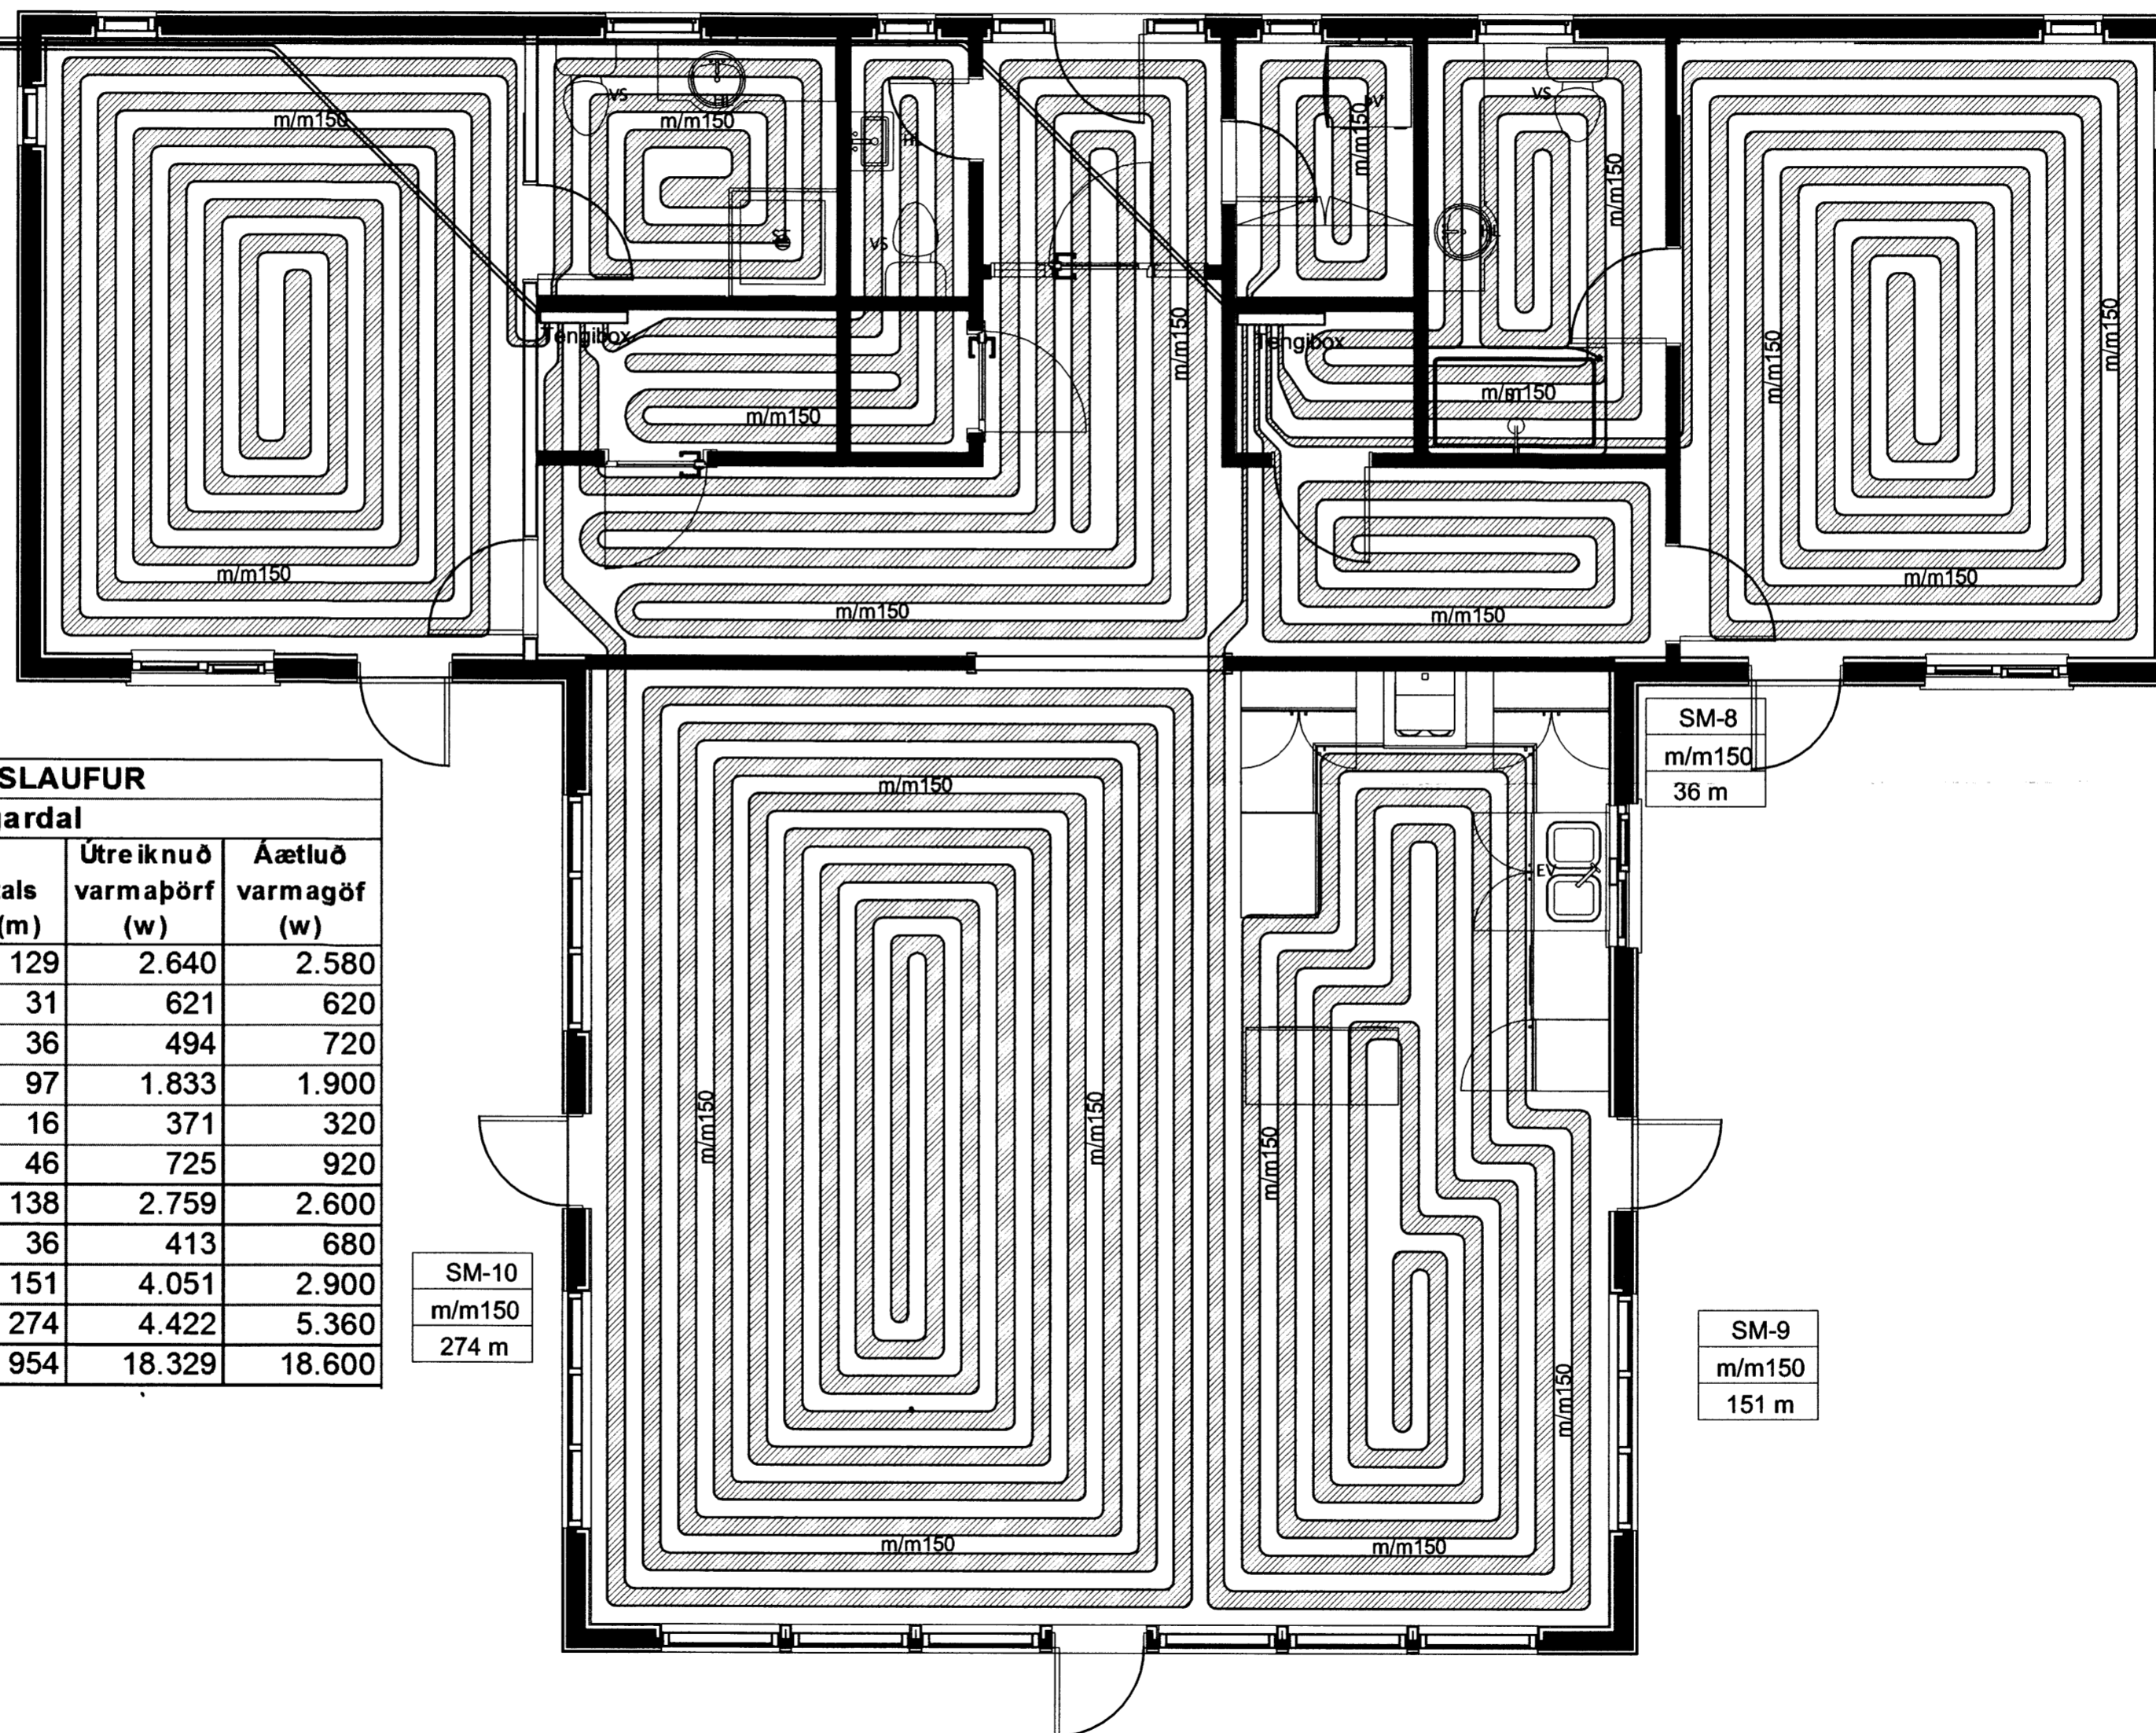

YFIRLIT YFIR LAGNASLAUFUR
Giljalönd 8, Laugardal

Slauf nr.	Lagnir í rými (m)	Tengi-lagnir (m)	Samtals lögn (m)	Útreiknuð varmaþörf (w)	Áætluð varmagöf (w)
SM-1	129	0	129	2.640	2.580
SM-2	31	0	31	621	620
SM-3	36	0	36	494	720
SM-4	95	2	97	1.833	1.900
SM-5	16	0	16	371	320
SM-6	46	0	46	725	920
SM-7	130	8	138	2.759	2.600
SM-8	34	2	36	413	680
SM-9	145	6	151	4.051	2.900
SM-10	268	6	274	4.422	5.360
Samtals	930	24	954	18.329	18.600

SKÝRINGAR:

— Dreifrikistur/Tengibox með 5 stútum.

SM-1	Slaufumotta nr. 1
m/m150	Millibil röra 150 mm.
150 m	Lengd slaufu í m.

Heildarlengd lagna er 954 m.

SJÁ ALMENNAR SKÝRINGAR Á TEIKNINGU NR. 2-61.

SM-10
m/m150
274 m

SM-9
m/m150
151 m

Breytingar:
HÚSEY
Teikni- og verkfræðipjónusta. SELFOSSI

Vinnustofa: Stóru-Sandvík 4,
801 Selfoss.
Sími 482-1738 / 898-9199
Netfang: samsh@simnet.is

Áh. m. og réttahafi ©: Samúel Smári Hreggviðsson,
byggingateknifræðingur, M.T.F.Í.
Kt.: 200752-4659

Viðfangsfeini:
Giljalönd 8, Laugardal,
Bláskógabyggð

Verkhliuti:
HITALÖGN,
GÓLFHITALÖGN

Mælikvæði: 1:50
Teiknað/Reiknað: ssh

Dagsetning:
Stóru-Sandvík 4, 1. desember 2011

Samþykkt:
Sau. H.

Verknúmer:
11 - 653

Teikn.nr.:
2 - 62