


LAGNIR Í GRUNNI. GRUNNMYND 1:50

MÖTTIÐ
23
Bygginguáttal LÖS. Árnæssýslu og Flóru.

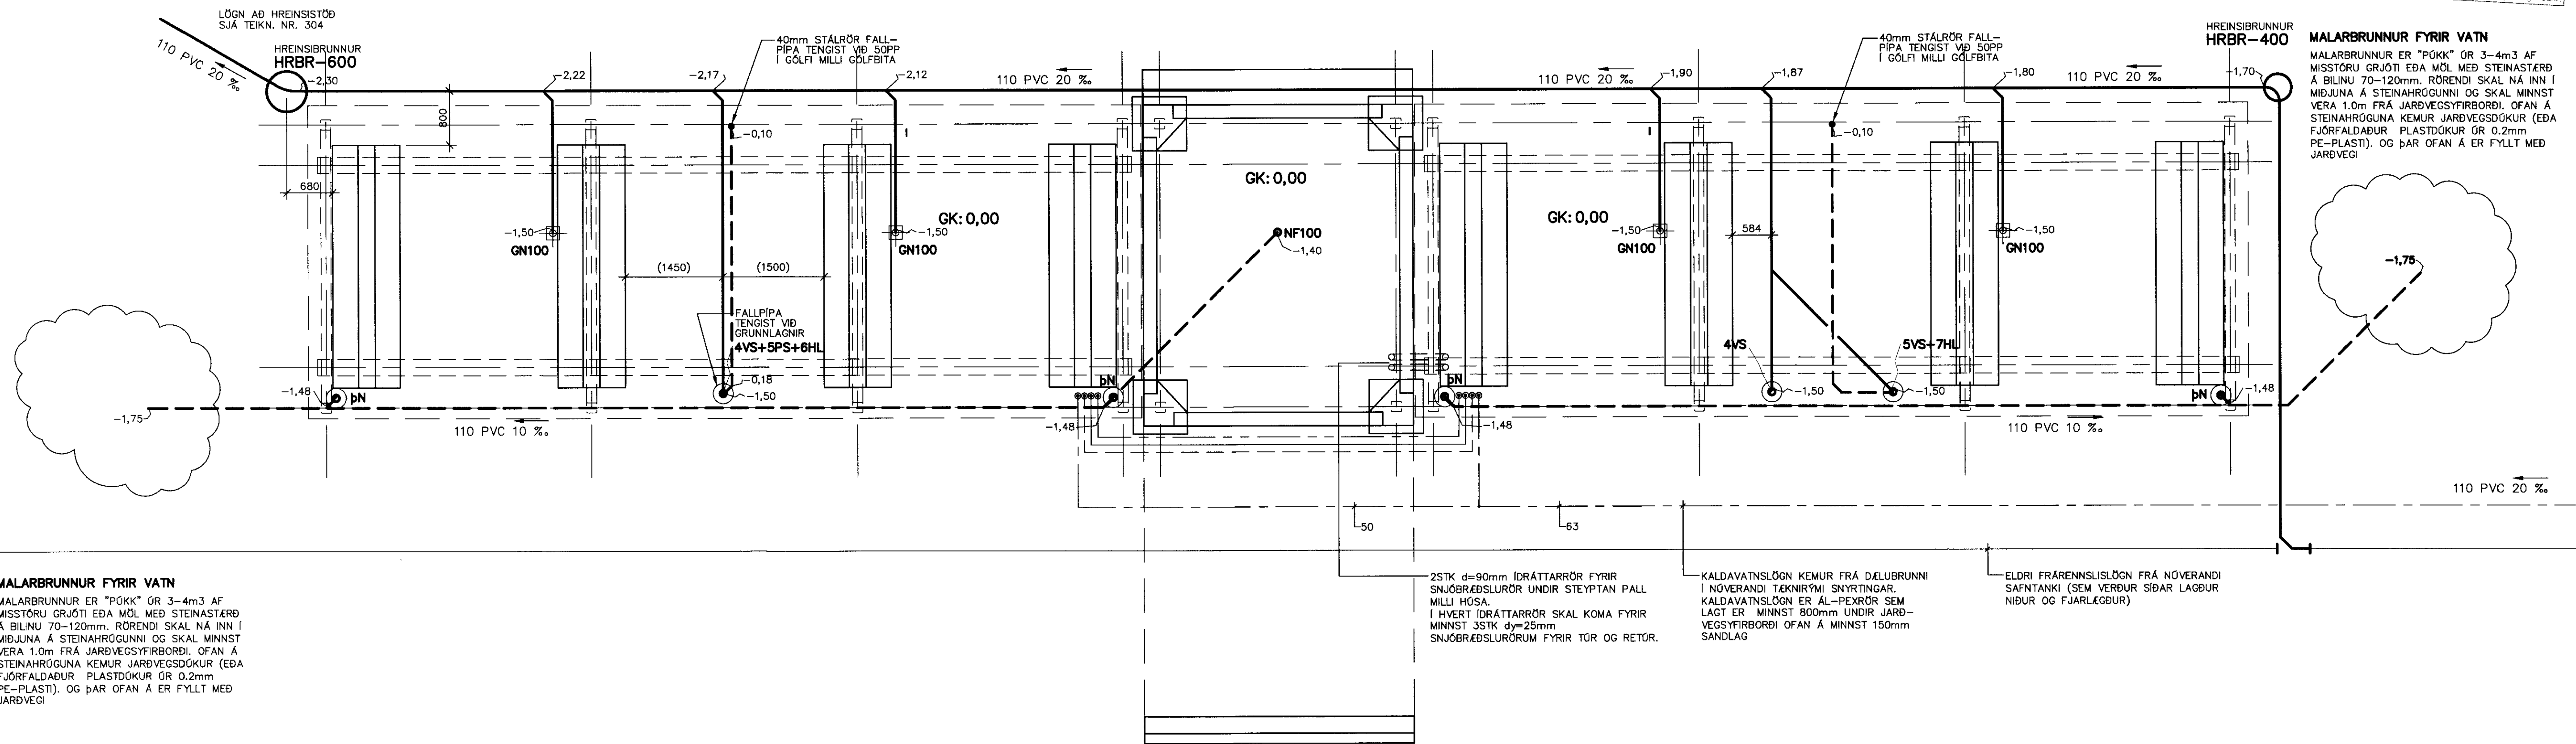


MALARBRUNNUR FYRIR VATN
MALARBRUNNUR ER "ÞÖKK" GR 3-4m3 AF MISSTÖRU GRJÓTI EDA MÖL MED STEINASTÆRD Á BILINU 70-120mm. RÖRENDI SKAL NÁ INN Í MIÐJUNA Á STEINHRÖGGUNNI OG SKAL MINNST VERA 1.0m FRÁ JARÐVEGYSFIRBORDI. OFAN Á STEINHRÖGGUNA KEMUR JARÐVEGSDÚKUR (EDA FJÖRFALDADUR PLASTDÚKUR GR 0.2mm PE-PLASTI). OG ÞAR OFAN Á ER Fyllt MED JARÐVEGI

2STK d=90mm IDRÁTTARRÖR FYRIR SNJÖBRÆÐSLURÖR UNDIR STEYPTAN PALL MILLI HÖSA. Í HVERT IDRÁTTARRÖR SKAL KOMA FYRIR MINNST 2STK d=25mm SNJÖBRÆÐSLURÖRUM FYRIR TÖR OG RETUR.

KALDAVATNSLÖGN KEMUR FRÁ DELUBRUNNI Í NÓVERANDI TEKNIRYMI SNYRTINGAR. KALDAVATNSLÖGN ER AL-PEXÖRUR SEM LAGT ER MINNST 800mm UNDIR JARÐVEGYSFIRBORDI OFAN Á MINNST 150mm SANDLAG

ELDRI FRÄRENNSLISLÖGN FRÁ NÓVERANDI SAFNTANKI (SEM VERÐUR SÍÐAR LAGÐUR NIÐUR OG FJARLEGGÐUR)

LAGNIR INNI. GRUNNMYND 1:50

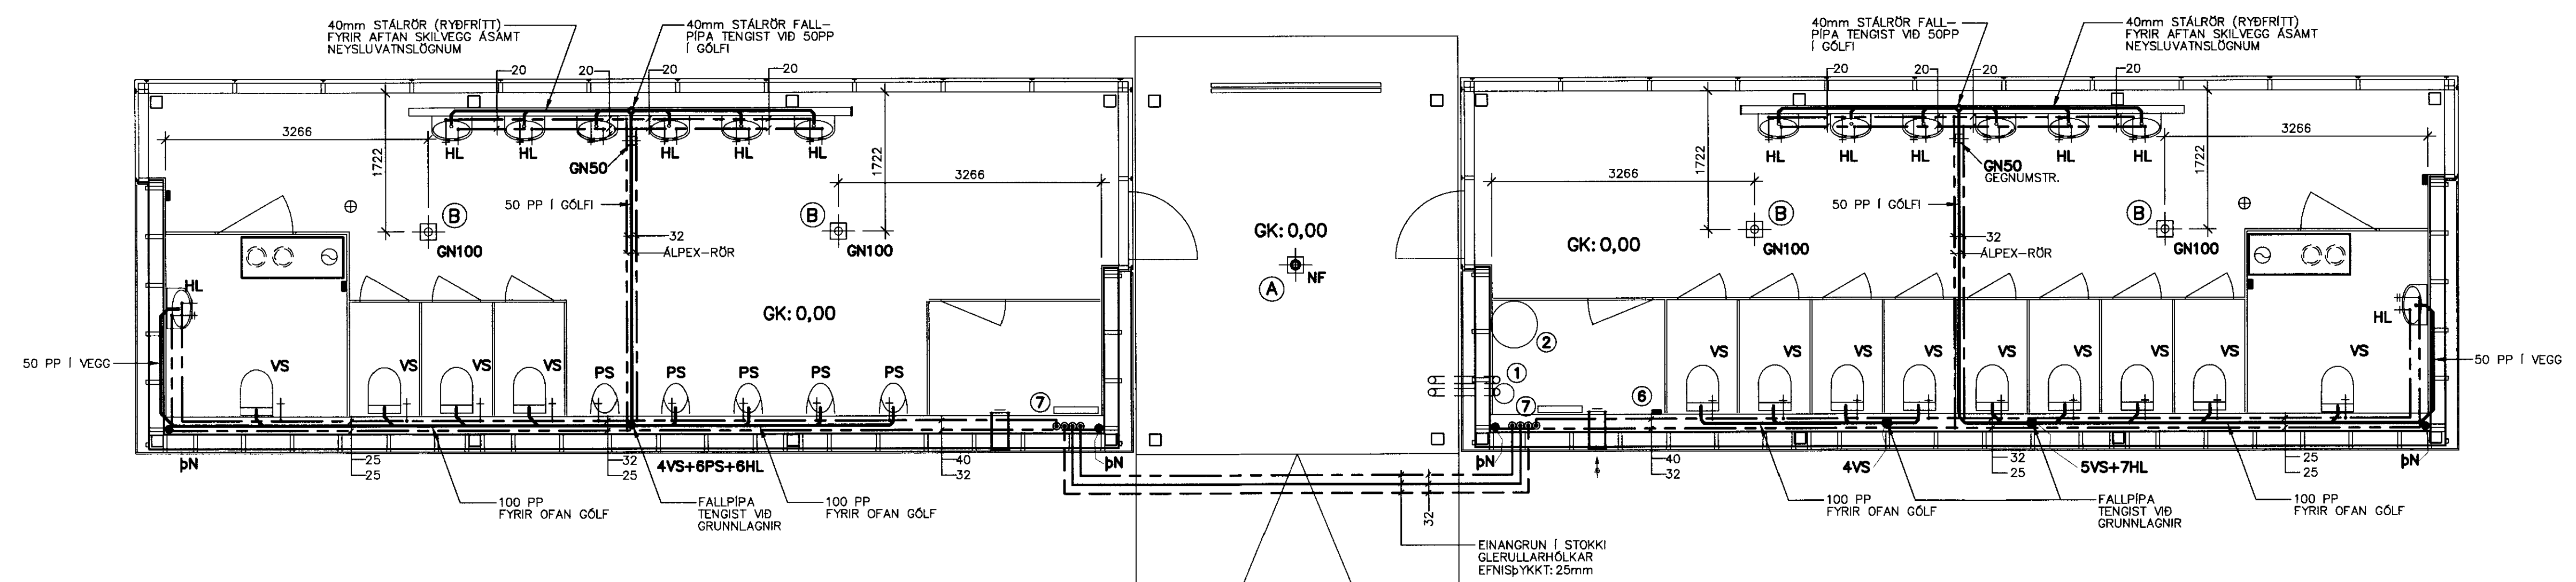

NIÐURFÖLL:

- (A) ÚTNIÐURFALL Í MIDRI STÉTT Í MILLIBYGGINGU. MIÐA SKAL VÍÐ KESSEL - SYSTEM200 MED SÍUKÖRFU FYRIR LAUF OFL. ÁN VATNSLÁSS. DN100 nr. 67920A EDA SAMBÆRILEGT
- (B) INNINIÐURFALL Í GÓLFI MED VATNSLÁS. MIÐA SKAL VÍÐ ACO-IDNADARNIÐURFALL EG-200 ÚR RYDFRÍU STALI EDA SAMBÆRILEGT MED "HOLURIST".

SKÝRINGAR:

ÖLL MÁL Í MM. ALLIR KÓTAR Í M. MÁL INNAN SVIGA SKAL ATHUGA NÁNAR Á STAÐNUM.

TILVÍSANIR:

- ALMENNAR SKÝRINGAR SJÁ TEIKN. NR. 300
- GÓLFHITAKERFI SJÁ TEIKN. NR. 302
- LOFTRÆSING, ÚTSOGSKERFI SJÁ TEIKN. NR. 302/303
- RÖMMYNDIR OG TENGIKLEFI SJÁ TEIKN. NR. 302/303
- HREINSISTÖÐ SJÁ TEIKN. NR. 304

GLÁMA-KÍM
Austriur Langmagn 104 401 - 105 Reykjavík
Ánni Kjarhammar Sími 401052-2000
Bjarni Björnsson Sími 402049-5900
Ólafur Þorsteinsson Sími 401252-8033
Sigrún Kjarhammar Sími 401252-2289
Sigrún Kjarhammar Sími 402057-2028

HAKIÐ - SNYRTINGAR - ÞINGVÖLLUM ÁRNÆSSÝSLU

LAGNIR	REIKN. KEE	MÁÍ 2007
FRÄRENNSLIS-, NEYSLUVATNS- OG HITALAGNIR	TEIKN. KEE/IB	MÁÍ 2007
GRUNNMYND OG SNIÐ	YFIRF. IB	MÁÍ 2007

VIK VERKFRÆÐISTOFAN VIK EHF
LAUGAVEGUR 16A, 2H. TH., 105 REYKJAVÍK
SMÍÐAK: 552-4956 GSM: 897-4956
KT: 441297-2589, NETF: VIK@SHOLF.IS

KVARÐI: 1:50 ÚTG.DAGS: 18.06.2007
VERK: 0705 BL. NR. 301 BR. A
SAMP: Sígnor Þ. Þórgunnar
KT: 081156-6089 0705301.DWG