


Samp. 31/10 '96
Hilmar Einarsson

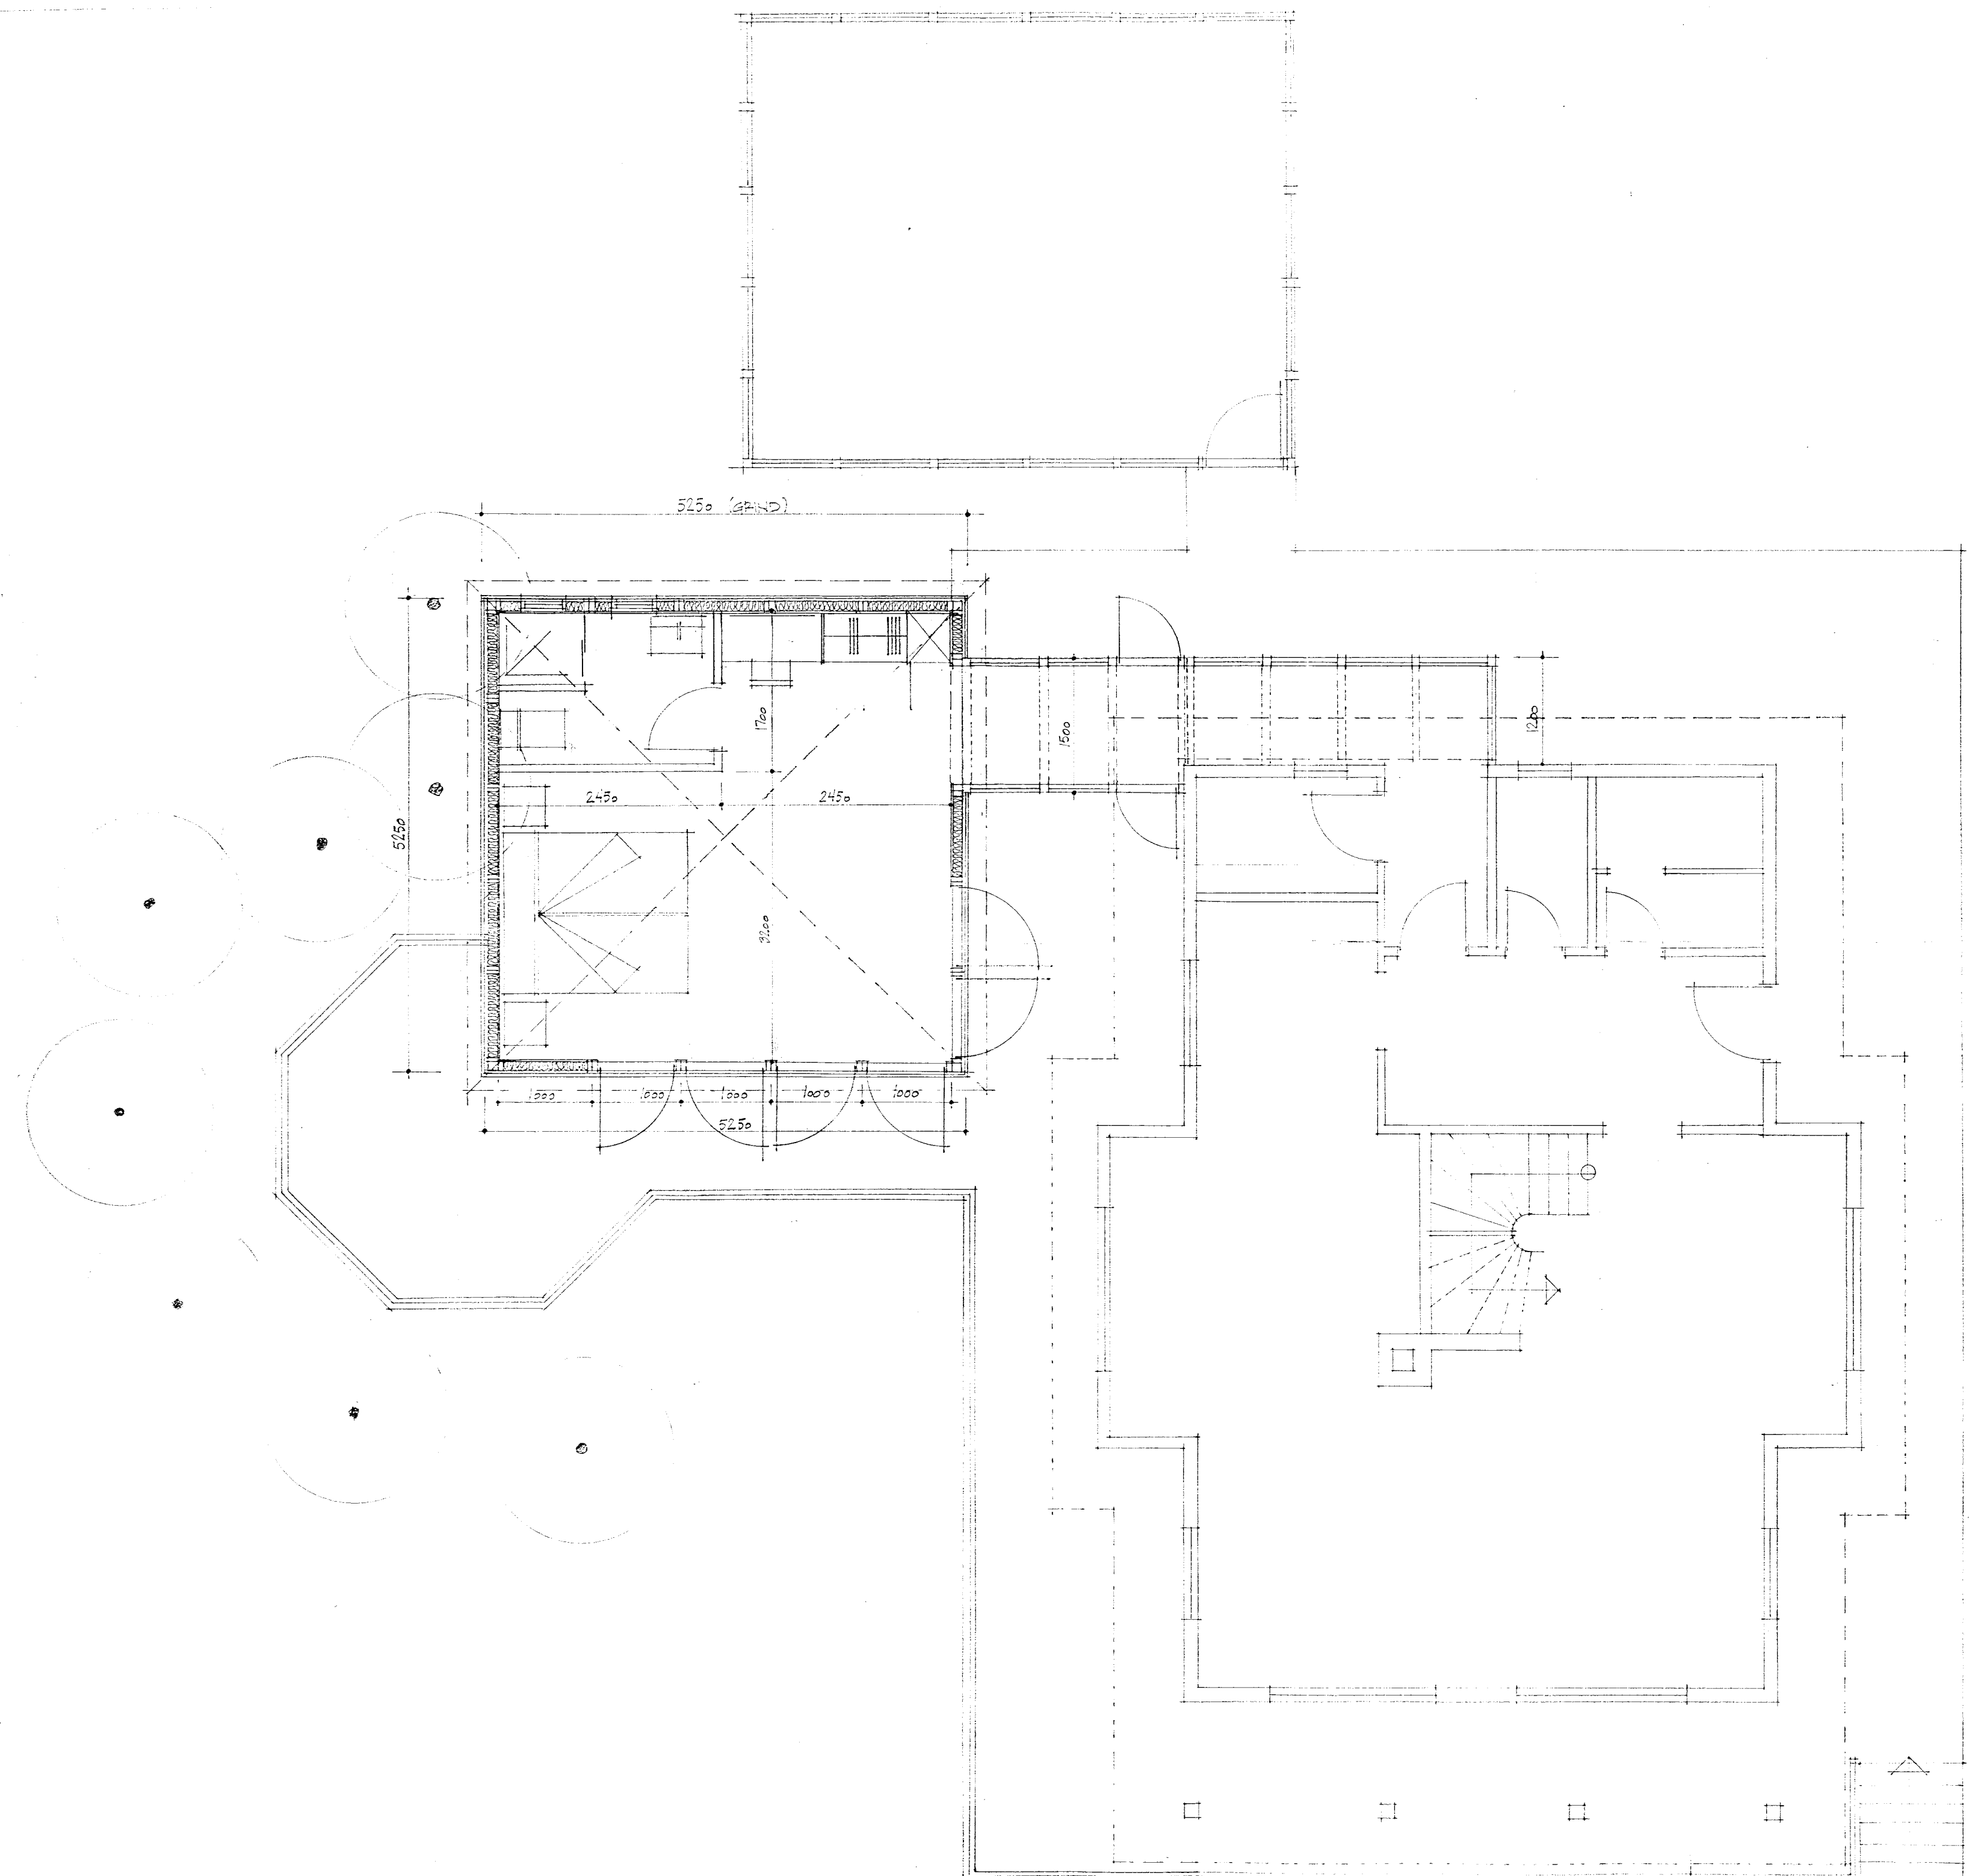

VIÐBYGGING OG TEGNINGAR
 SVAGD ÓR TÍMBRI
 STÆÐIR :
 VIÐBYGGING 35.2 m² 107.8 m²

VINNUSTOFAN KLÖPP HF. 
 ARKITEKTAR - VERKFRÆÐINGAR
 Laugavegi 26 - Pósthólf 766
 121 Reykjavík - Sími 27777

10/6 '96 *Hilmar Einarsson*

VERKHEITI		SUMARHÚS KRISTJÁNS KJARTANSSONAR Í HEIÐARBEJARLANDI VIÐ RINGVALLAVATNI	
HEITI TEKNINGAR		VIÐBYGGING - GRUNNMYND	
HANNAD		BS	TEKNAÐ BS
VERK NÚM		Y32-201	
TEKNING NÚM		A-001	
DAGS		10.06.96	KL. 1:50