


MOTTOKID  
19. FEB. 2013  
Byggingafræðingur, Ameykjúla og Flóstr

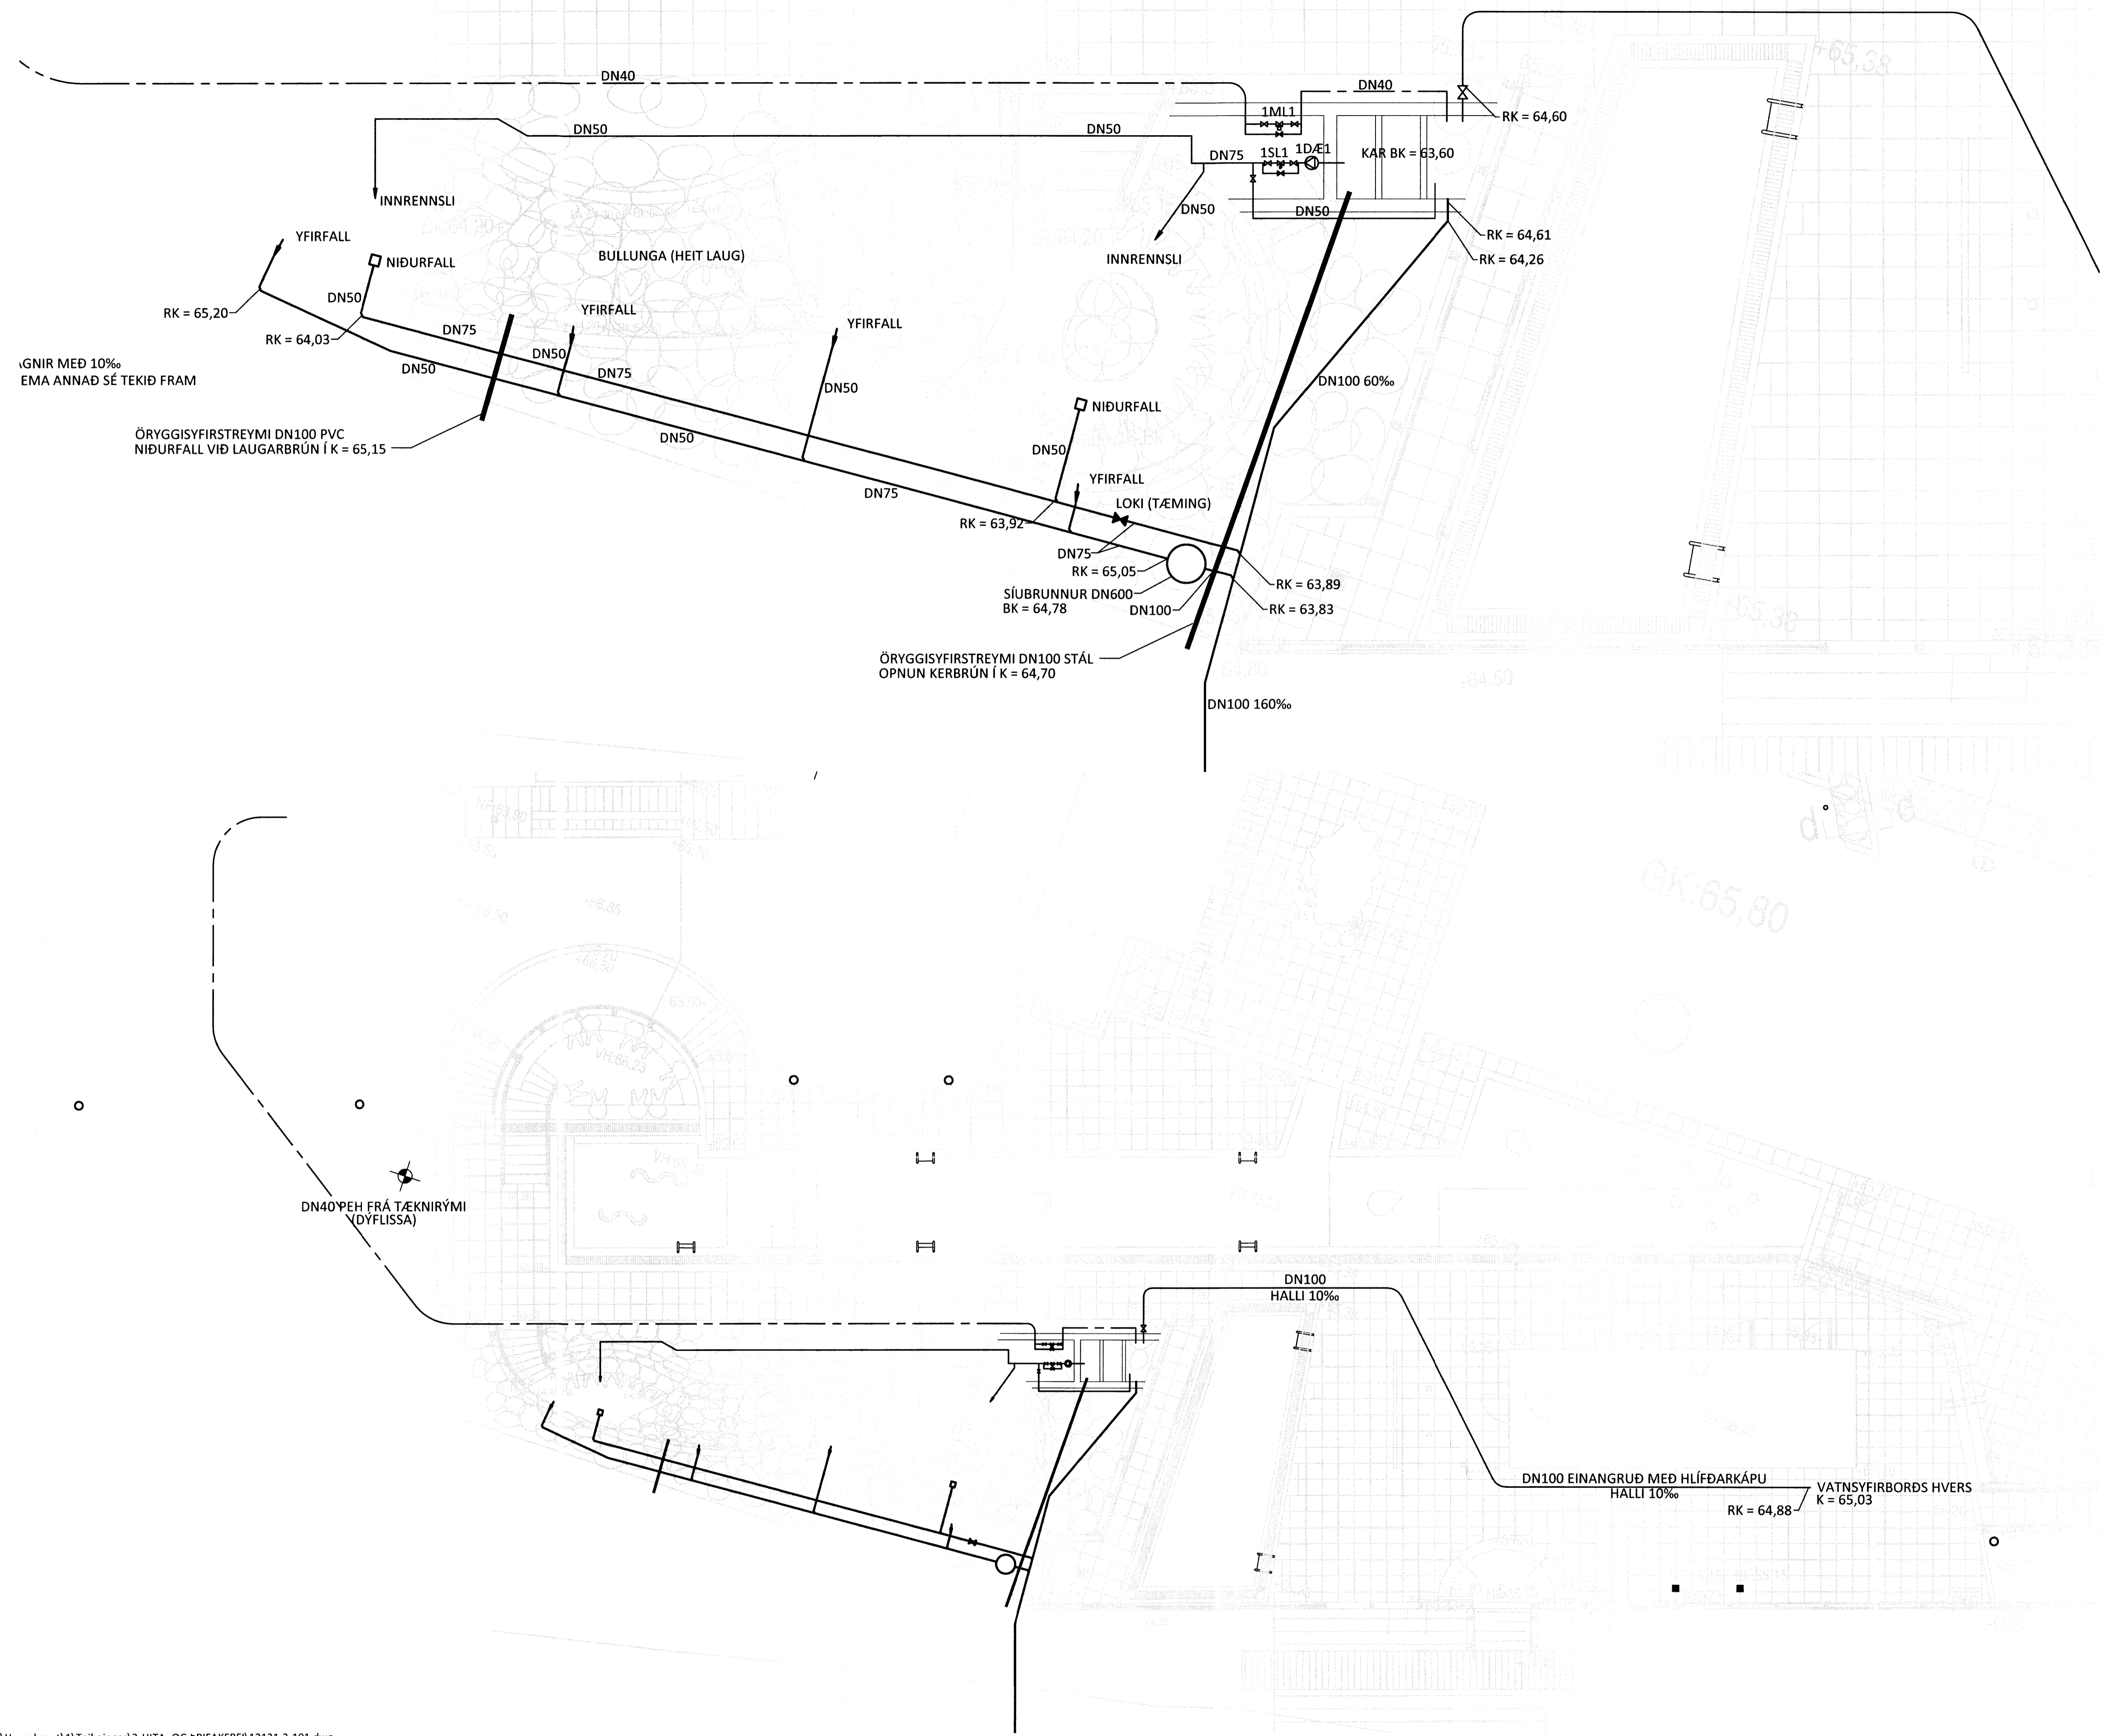

GNIR MEÐ 10%  
EMA ANNAD SÉ TEKID FRAM

ÖRYGGISYFIRSTREYMI DN100 PVC  
NIÐURFALL VIÐ LAUGARBRÚN Í K = 65,15

ÖRYGGISYFIRSTREYMI DN100 STÁL  
OPNUN KERBRÚN Í K = 64,70

DN40 PEH FRÁ TÆKNIRÝMI  
(DYFLISSA)

DN100 EINANGRUÐ MEÐ HLÍÐARKÁPU  
HALLI 10%  
RK = 64,88  
VATNSYFIRBORDS HVERS  
K = 65,03

ÁRITUN ADALHÖNNUÐAR: KT.

ALMENNAR SKÝRINGAR SJÁ Á TEIKNINGU NR. -3-01

BR.	DAGS.	BREYTING	SAMP.



**HVERABRAUT 1** BLÁSKÓGARBYGGÐ  
BULLUNGA  
HITA- OG ÞRIFAKERFI  
GRUNNMYND

SAMPYKKT: KT.

HÖNNUÐUR	YFIRFARIÐ	DAGS. ÚTÍG.	DAGS. BREYTT.
PAG thor@ferill.is	GP	14.02.13	
MKV.	VERKNR.	TEIKN. NR.	BREYTT.
1:50, 1:100	12131	3-101	

Ferill ehf Mörkin 1 108 Reykjavík Sími: 575 1600 Fax: 575 1601 www.ferill.is