


Skipulags- og byggingarfulltrúi Uppsveita bs.
Yfirfarið
 06 MARS 2014
Þ. Guðrún Þórunn
 Byggingarfulltrúi

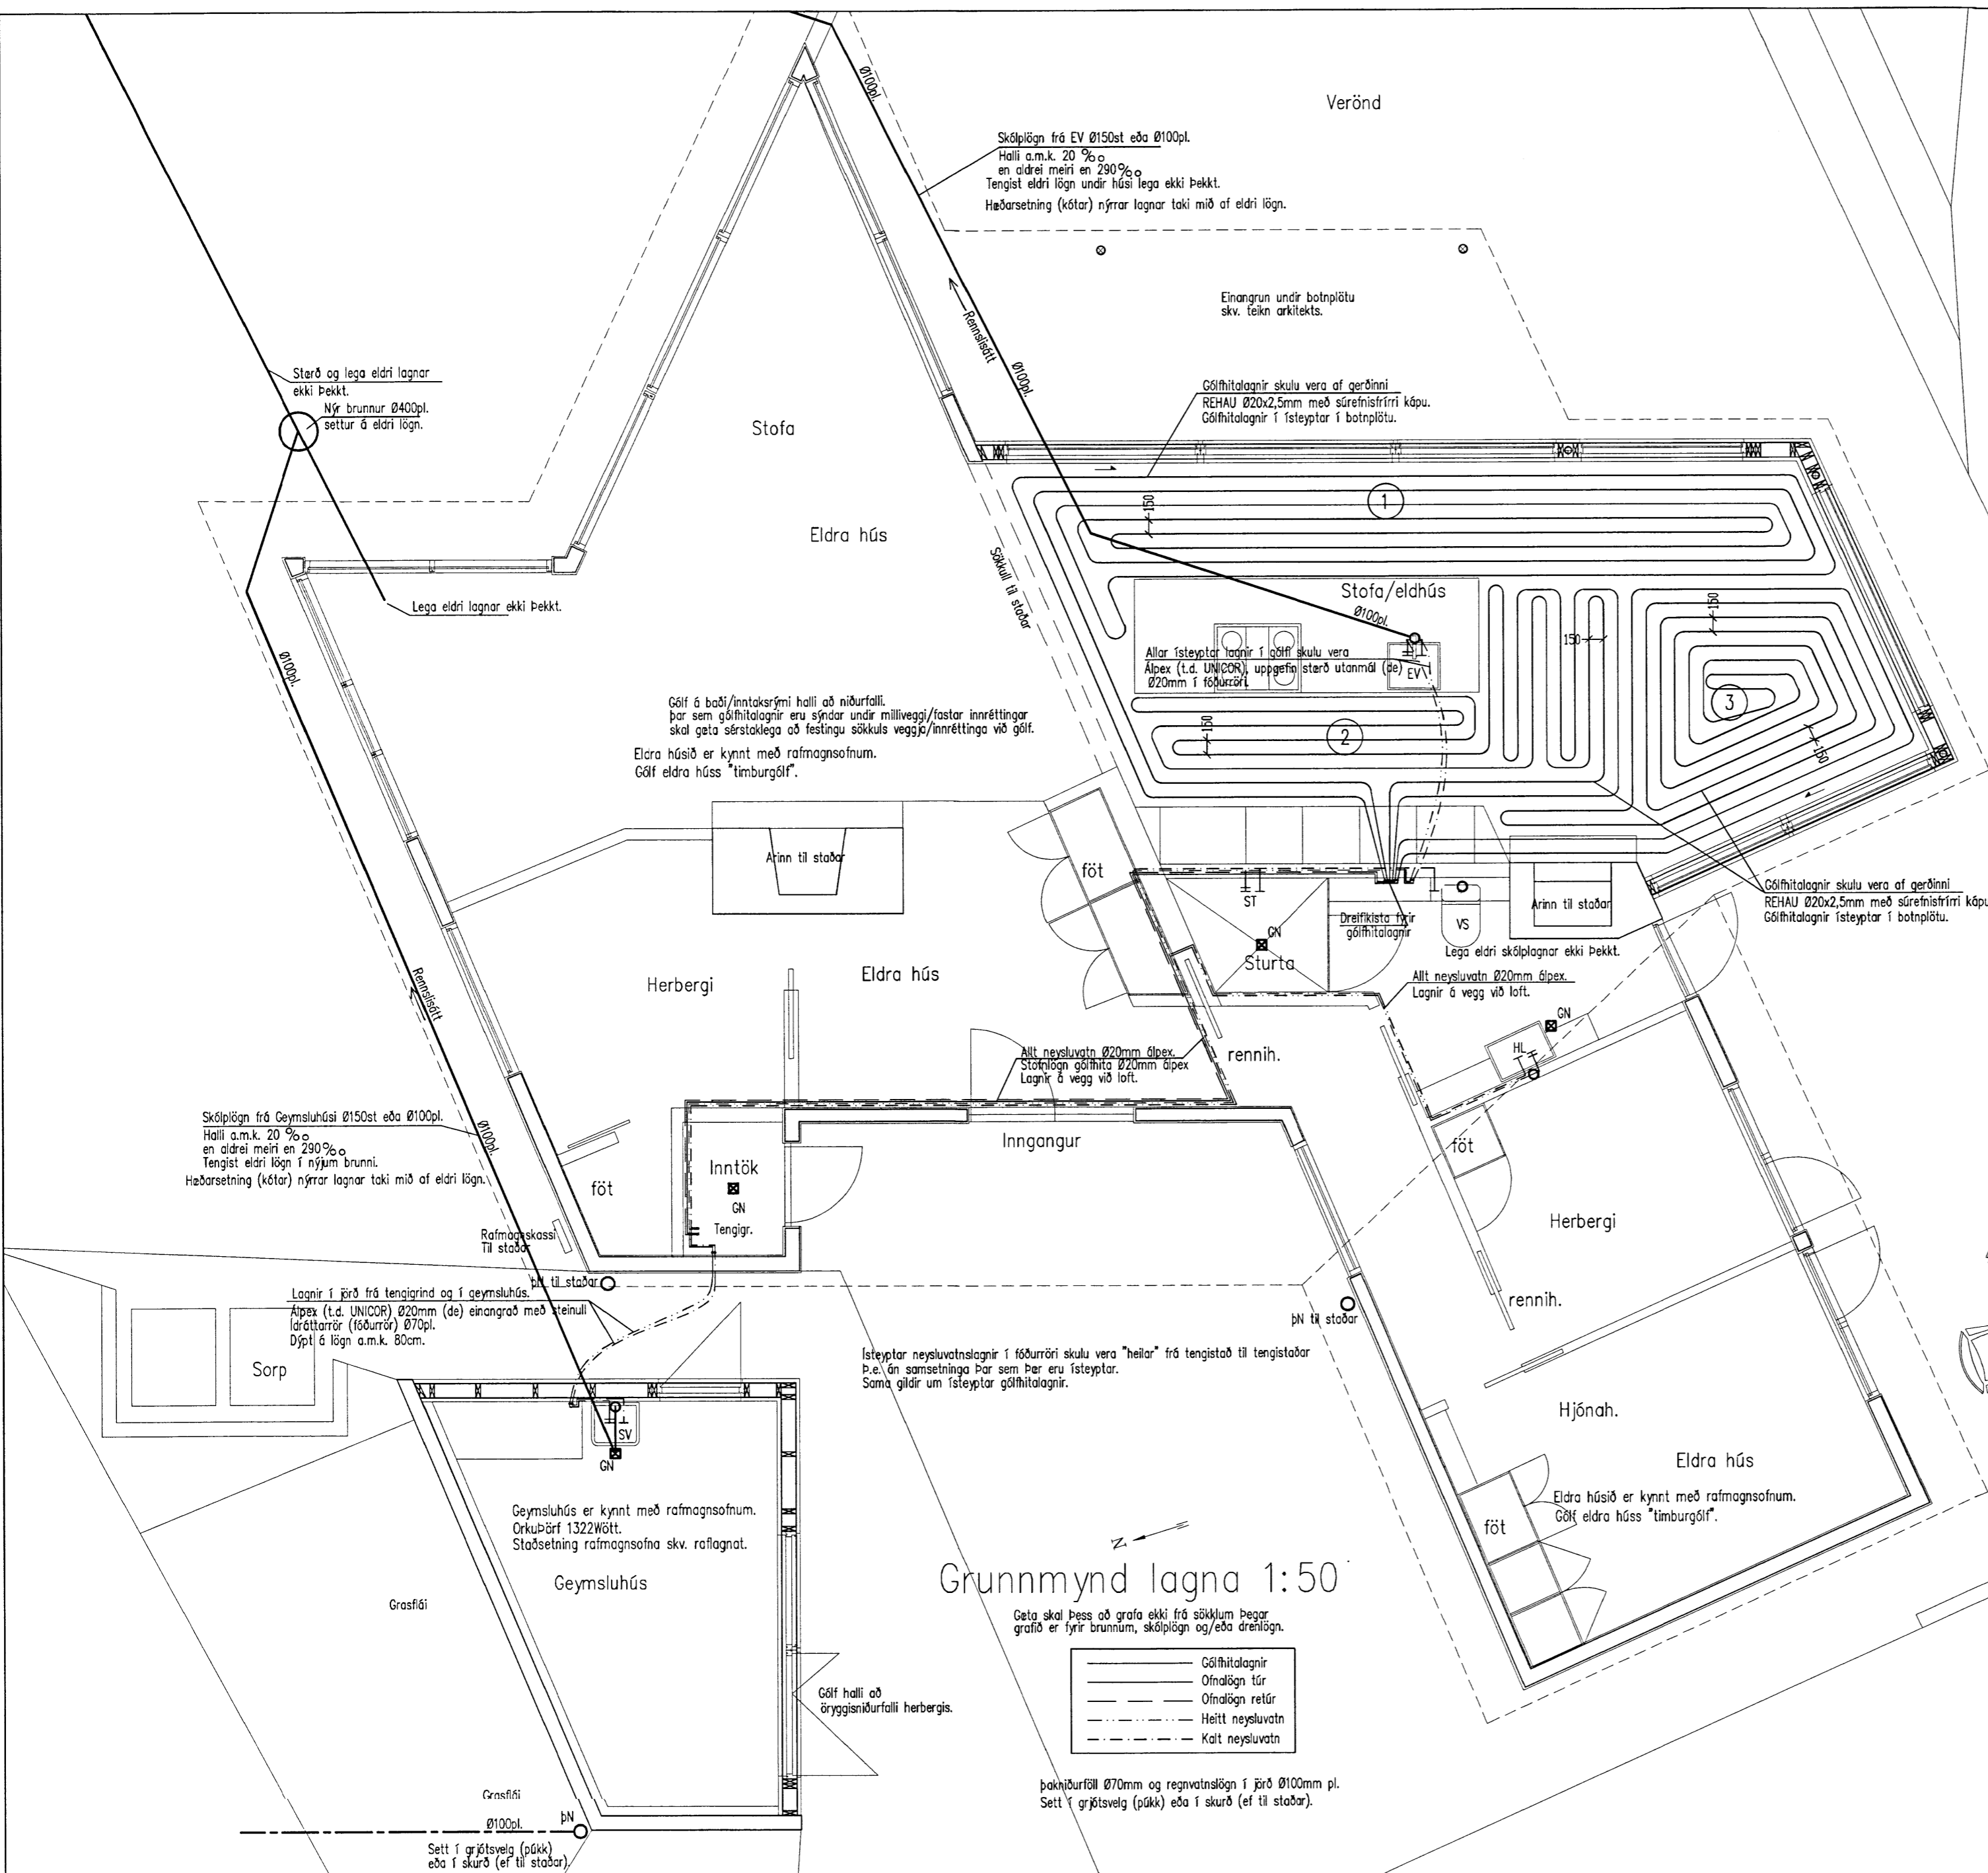


Grunnmynd lagna 1:50

Þetta skal þess að grafa ekki frá sökkjum þegar grafið er fyrir brunnnum, skólplögn og/eda dreiflagn.

- Gólfhitatalagnir
- Ofnalögn túr
- Ofnalögn retúr
- - - Heitt neysluvatn
- Kalt neysluvatn

Þakhlöðufell 070mm og regnvatnslagn í þröð 0100mm pl. Sett í grjótsveg (púkk) eða í skurð (ef til staðar).

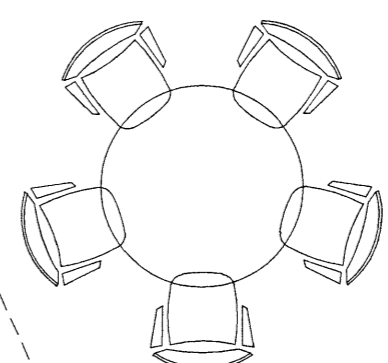

Áritun aðalhönnuðar skv. byggingarreglugerð (samræming séruppdráttá) Kallbrún í landi Heiðarbæjar. Landnúmer: 170234, mhl. 01/02. Staðgreinir: 8721-5-20000530. Lóðarstærð: 6000m2

Breytingar			Kallbrún í landi Heiðarbæjar	
Nr.	Dags.	Nafn		
			Tækniþjónusta Bjarna Arnasonar ehf. Smiðjuvegi 11 s: 564 2260, 894 0992 Netfang: bjarniar@simnet.is	<i>Bjarni Arnason</i> Mkv. 1:50
			Grunnmynd lagna	Nr. 1L
				Dags. 30.10.'13
				Bjarni Arnason kt.: 290461-4489