


WALL & RAUFUM

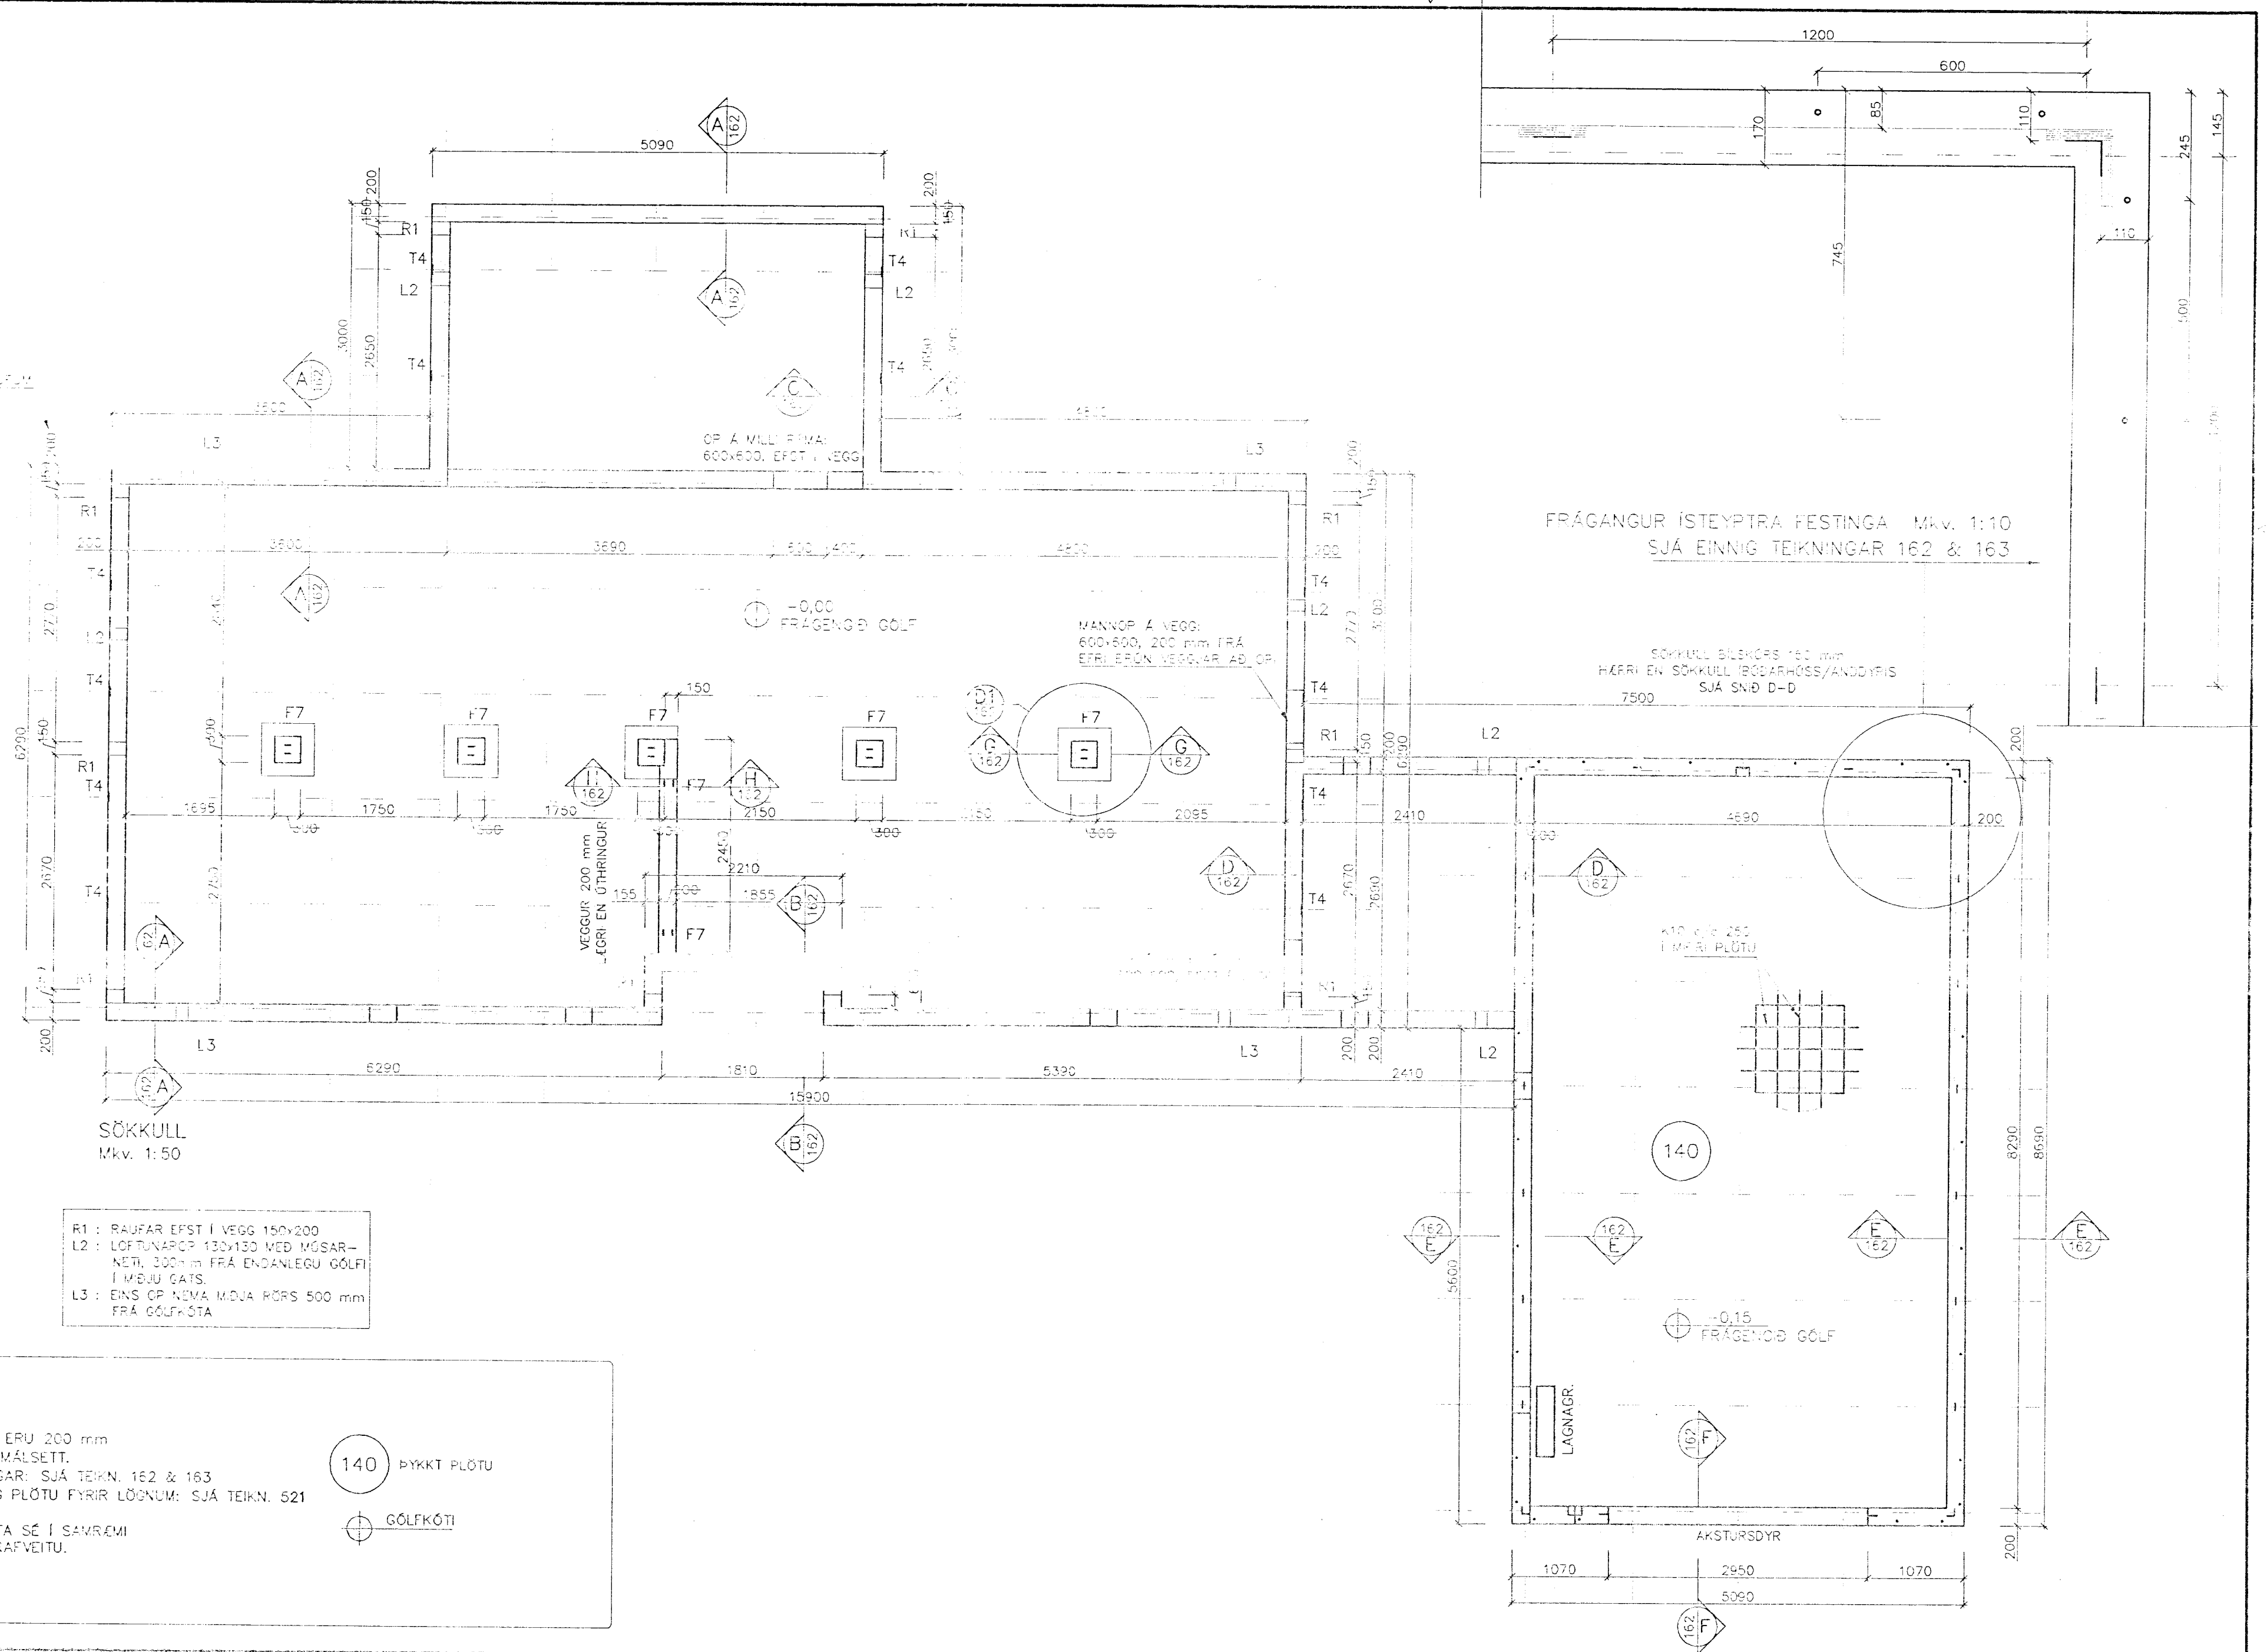

FRÁGANUR ÍSTEYPTRA FESTINGA Mkv. 1:10  
SJÁ EINNIG TEIKNINGAR 162 & 163

SÖKKULL BILSKRIPS 160 mm  
HÆÐIR EN SÖKKULL ÞÓÐARHOSS/ANDDYRIS  
SJÁ SNÚÐ D-D

SÖKKULL  
Mkv. 1:50

- R1 : RAUFAR EPST Í VEGG 150x200
- L2 : LOFTUNAROP 130x130 MED MÓGAR-  
NETI, 300 mm FRÁ ENDANLEGU GÓLFU  
Í MÖBUN GATS.
- L3 : EINS OP NEVA MÖÐVA RÖRS 500 mm  
FRÁ GÓLFKÓTA


**SKÝRINGAR:**

Ath. ALLIR SÖKKULVEGGIR ERU 200 mm  
BRÉÐIR NEVA ANNAD SÉ MÁLSETT.

SNÚÐ, SÉRMÝNDIR, SKÝRINGAR: SJÁ TEIKN. 162 & 163  
GÖT Í SÖKKULVEGGJUM OG PLÖTU FYRIR LÖÐNUM: SJÁ TEIKN. 521

FRÁGANUR SÖKKULSKAUTA SÉ Í SAMRÉMI  
VIÐ REGLUR MÖKUNANDI RAUFVEITU.

ÖLL MÁL Í mm.

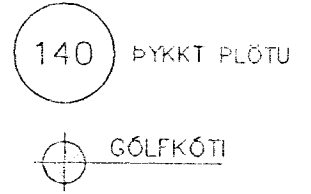

Höfðkerfi:										<b>VERKFAEÐISTOFA SUÐURLANDS</b> <small>AUSTURVEGI 3-5, 600 RELFOSI, Sími 462 3900, Fax 462 3914</small>	Verk:	<b>SG HÚS</b>	<b>HEIÐARBÆR 3 ÞINGVALLAHREPP</b>							
Hæðkerfi:											BURÐARVIRKI:	<b>SÖKKULL</b>	Mkv. 1:50							
Vörpun:											<b>FESINGAR</b>	Mkv. 1:10								
Skráarnafn:	98189_bv.dwg	Tilvísanir	Br.	Dags.	Eðli breytingar	Af.	Sp.	Samþykkt:	<i>Couling &amp; Ingvar</i>	Hannað:	S.M.S.	Teiknað:	S.M.S.	Yfirfarið:	Dags:	SEPT. 98	Verknr:	98189	Teikn.nr:	<b>161</b>