


LANGALAUG, KERFI 51

BAÐLAUG, KERFI 52

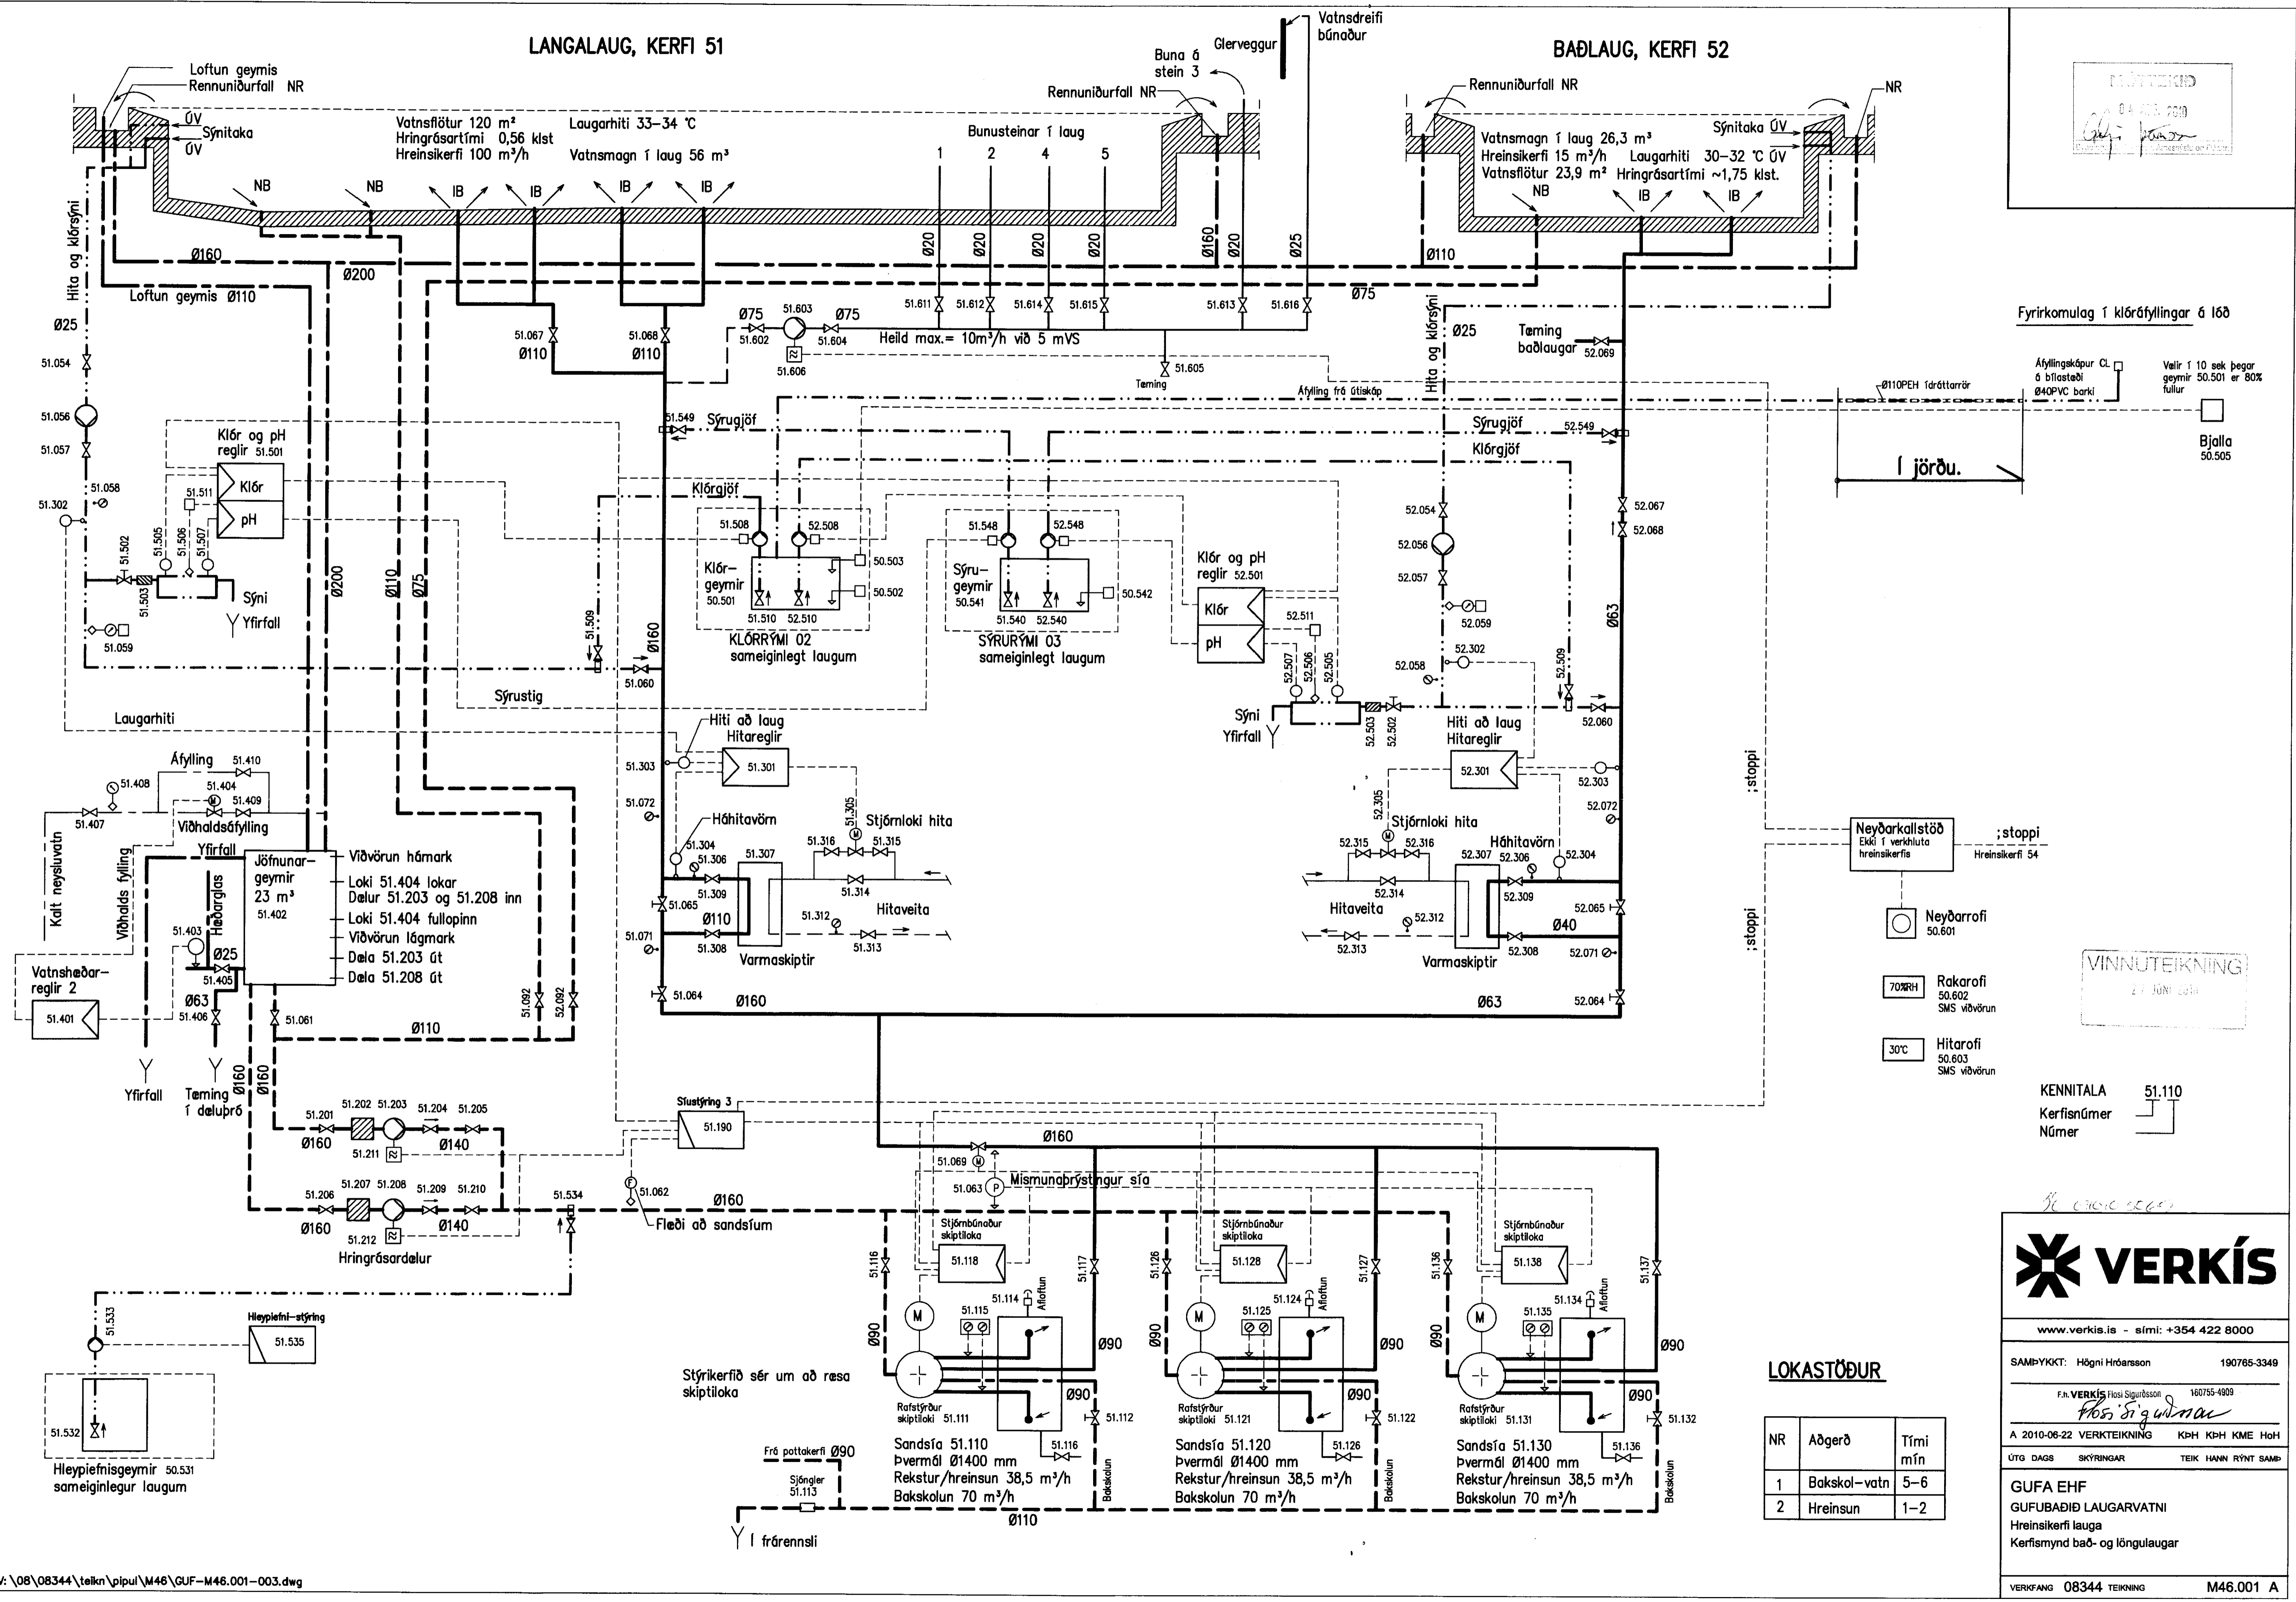

VERKIS  
27. JÚNÍ 2010

Fyrirkomulag í klórþýllingum á 16ð  
Áfyllingskápur CL  
6 blöðstæði  
Ø40PVC barki  
Vælar í 10 sek þegar  
geymir 50.501 er 80%  
fullur  
Bjalla  
50.505

VINNUTEIKNING  
27. JÚNÍ 2010

KENNITALA 51.110  
Kerfisnúmer  
Númer



www.verkis.is - sími: +354 422 8000

SAMÞYKKT: Högni Hróarsson 190765-3349

F.h. VERKIS Hosi Sigurðsson 160755-4909  
Hosi Sigurðsson

A 2010-06-22 VERKTEIKNING KPH KPH KME HoH

ÚTG DAGS SKÝRINGAR TEIK HANN RÝNT SAMÞ

GUFA EHF  
GUFUBAÐIÐ LAUGARVATNI  
Hreinsikerfi lauga  
Kerfismynd bað- og löngulaugar

VERKIFANG 08344 TEIKNING M46.001 A

LOKASTÖÐUR

NR	Aðgerð	Tími mín
1	Bakskól-vatn	5-6
2	Hreinsun	1-2