



Barki Ø20PVC  
Hné Ø20PVC  
Múffa Ø20/1/2"RGPVC

G. Þórisson

PVC barki sýnataka pottur

SKÝRINGAR

- Kc: Kóti í miðja pípu
- K: Kóti í rennslishæð pípu
- IB: Innrennsli í botni lauga
- NB: Botniðurfall
- NR: Rennniðurfall
- LR: Loftrás í rennu
- ÓV: Ólgustútur
- IV: Innrennsli í vegg
- UV: Útrennsli – sýnataka
- PVC: Límt pípuefni.
- P: Múffuefni.
- IS: Innstreymi.

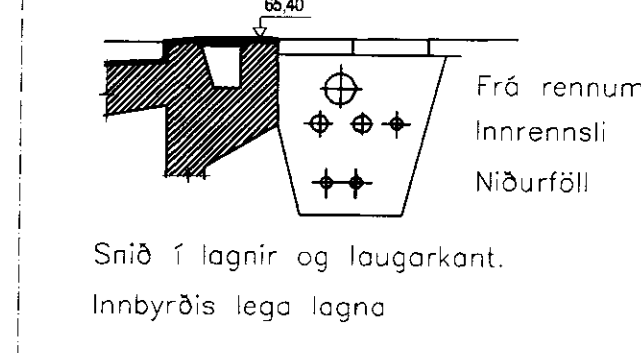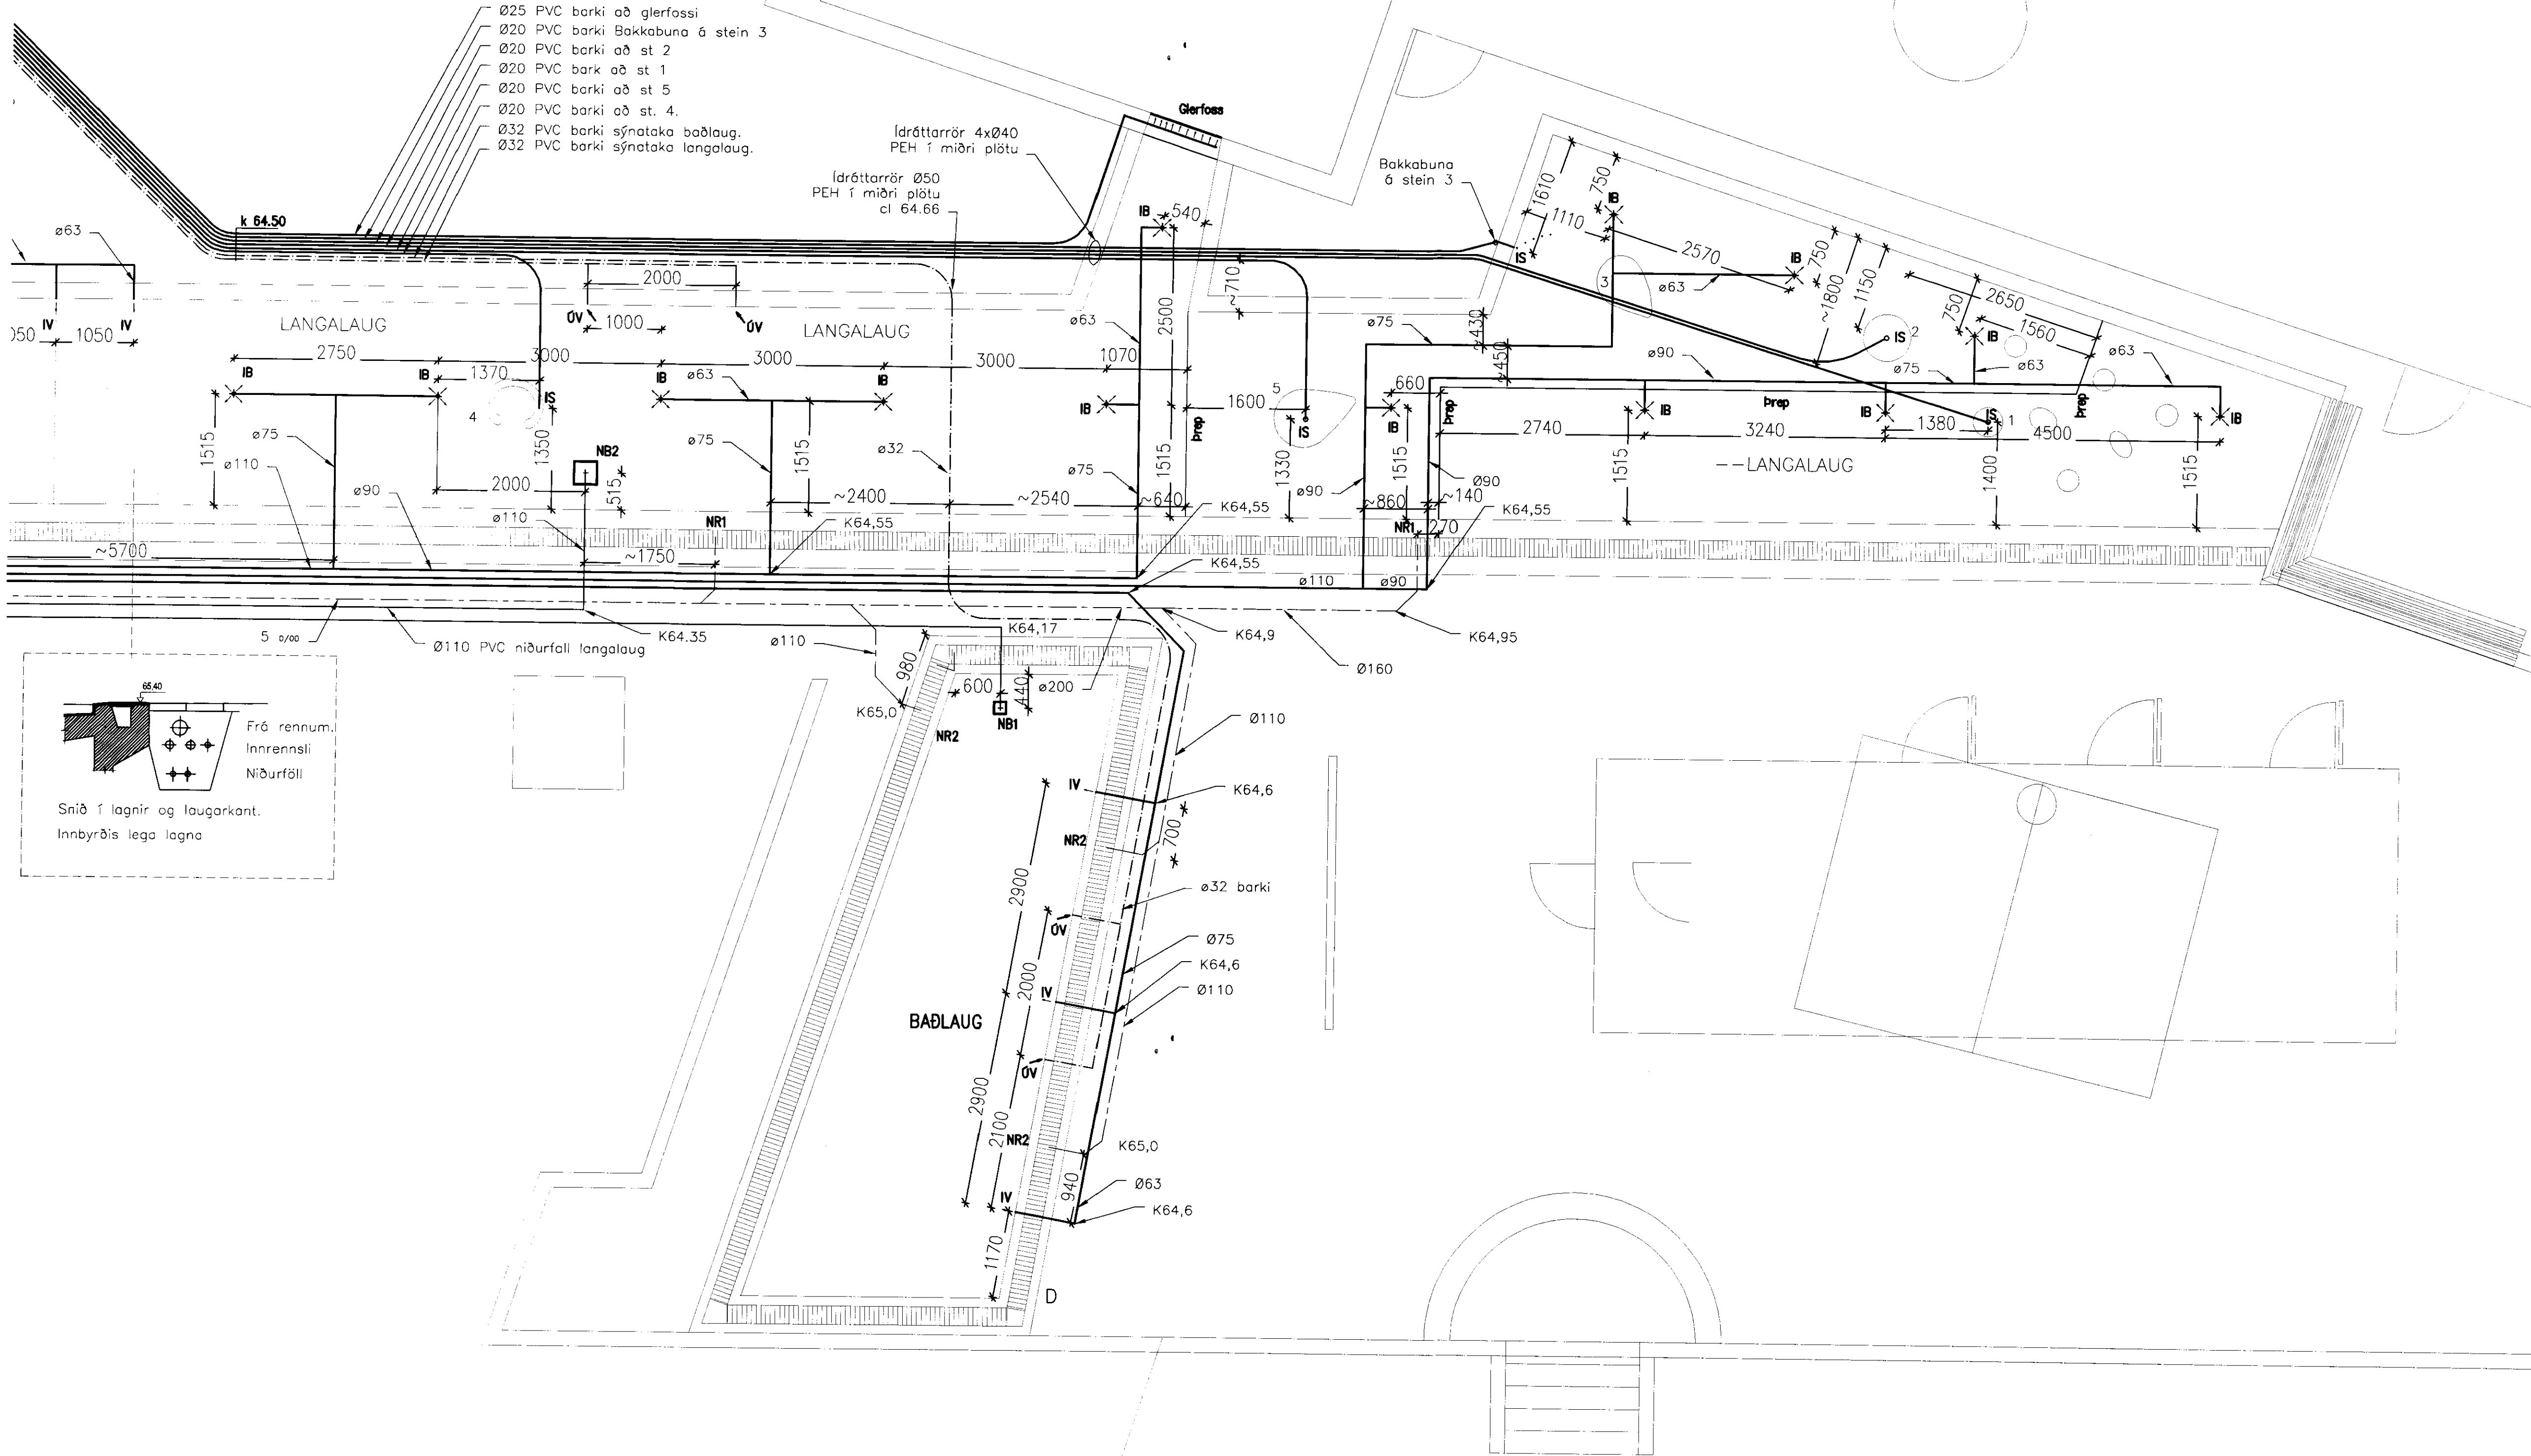

GR GRUNNMYND NORDUR  
1:50



www.verkis.is - sími: +354 422 8000

SAMPYKKT: Högni Hróarsson 190765-3349

C 2010-10-21 Másetning KPH KPH KME HoH  
B 2010-07-06 Bætt við kólum BI KPH KME  
A 2010-06-22 VERKTEIKNING BI KPH KME

ÚTG DAGS SKÝRINGAR TEIK HANN RÝNT SAMP

GUFA EHF  
GUFUBAÐIÐ LAUGARVATNI  
Hreinsikerfi lauga  
Lagnir norðurhluti

VERKFANG 08344 TEIKNING M46.013 C