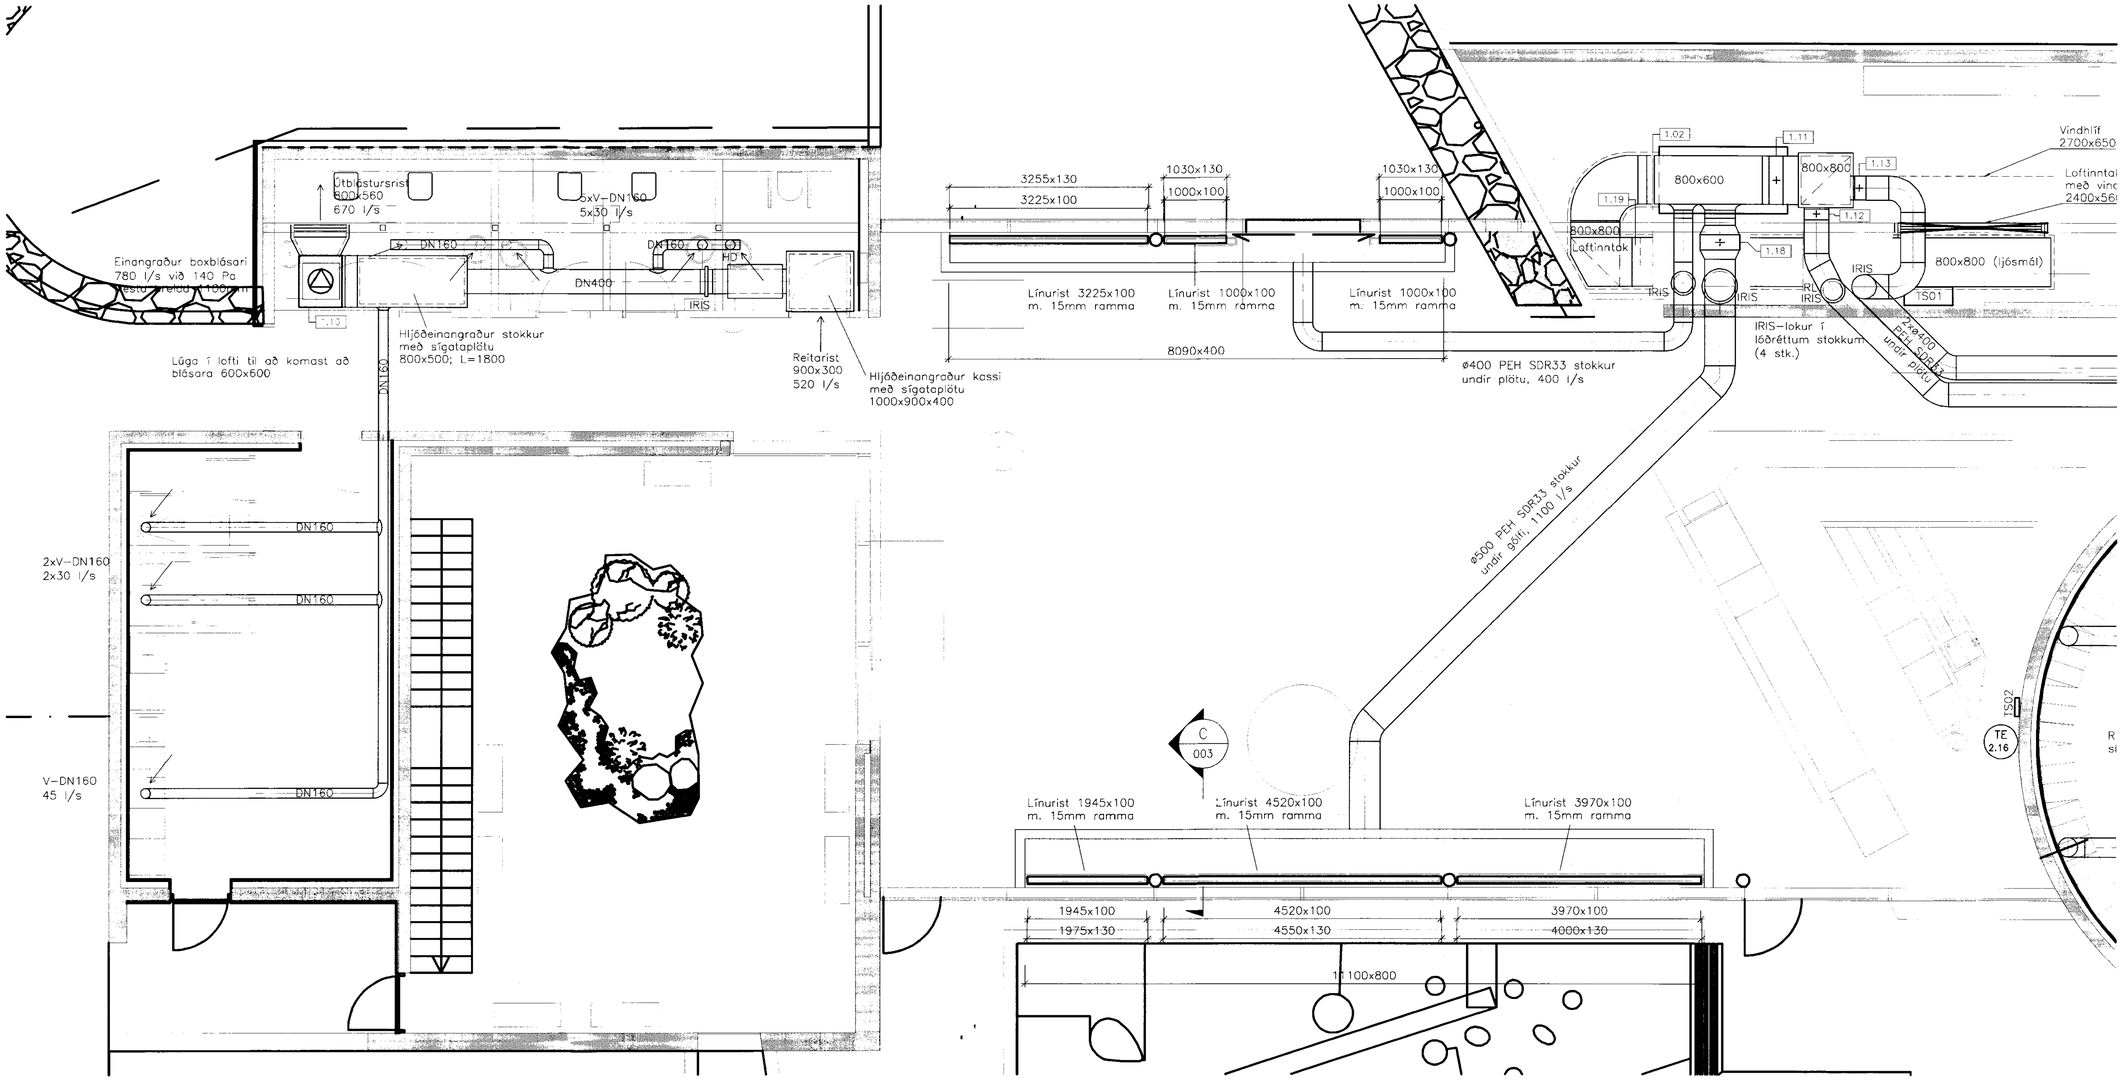

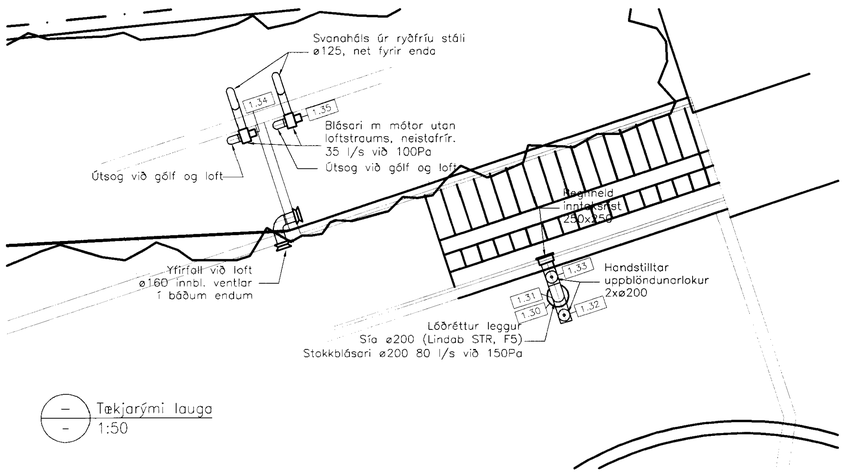

Tækjarými lauga
1:50

1:50
1000 0 1000 2000 3000 4000 5000 mm

V:\08\08344\teikn\loftr\M47.001-003.dwg

MÓTTEKIÐ
04 JÚN 2010

VINNUTEIKNING
22 JÚNÍ 2010

VERKÍS
www.verkis.is - sími: +354 422 8000

SAMÞYKKT: Högni Hróarsson 190765-3349

ÚTG	DAGS	SKÝRINGAR	TEIK	HANN	RÝNT	SAMÞ
A	2010-06-21	VERKTEIKNING	SIJ	GG	KME	HoH

GUFA EHF
GUFUBAÐIÐ LAUGARVATNI
Loftræsikerfi
Grunnmynd - Suðurhluti og tækjarými lauga

VERKFANG 08344 TEIKNING M47.001 A