


NOTTVERÐ  
04.06.2010  
G. Þ. Þ.

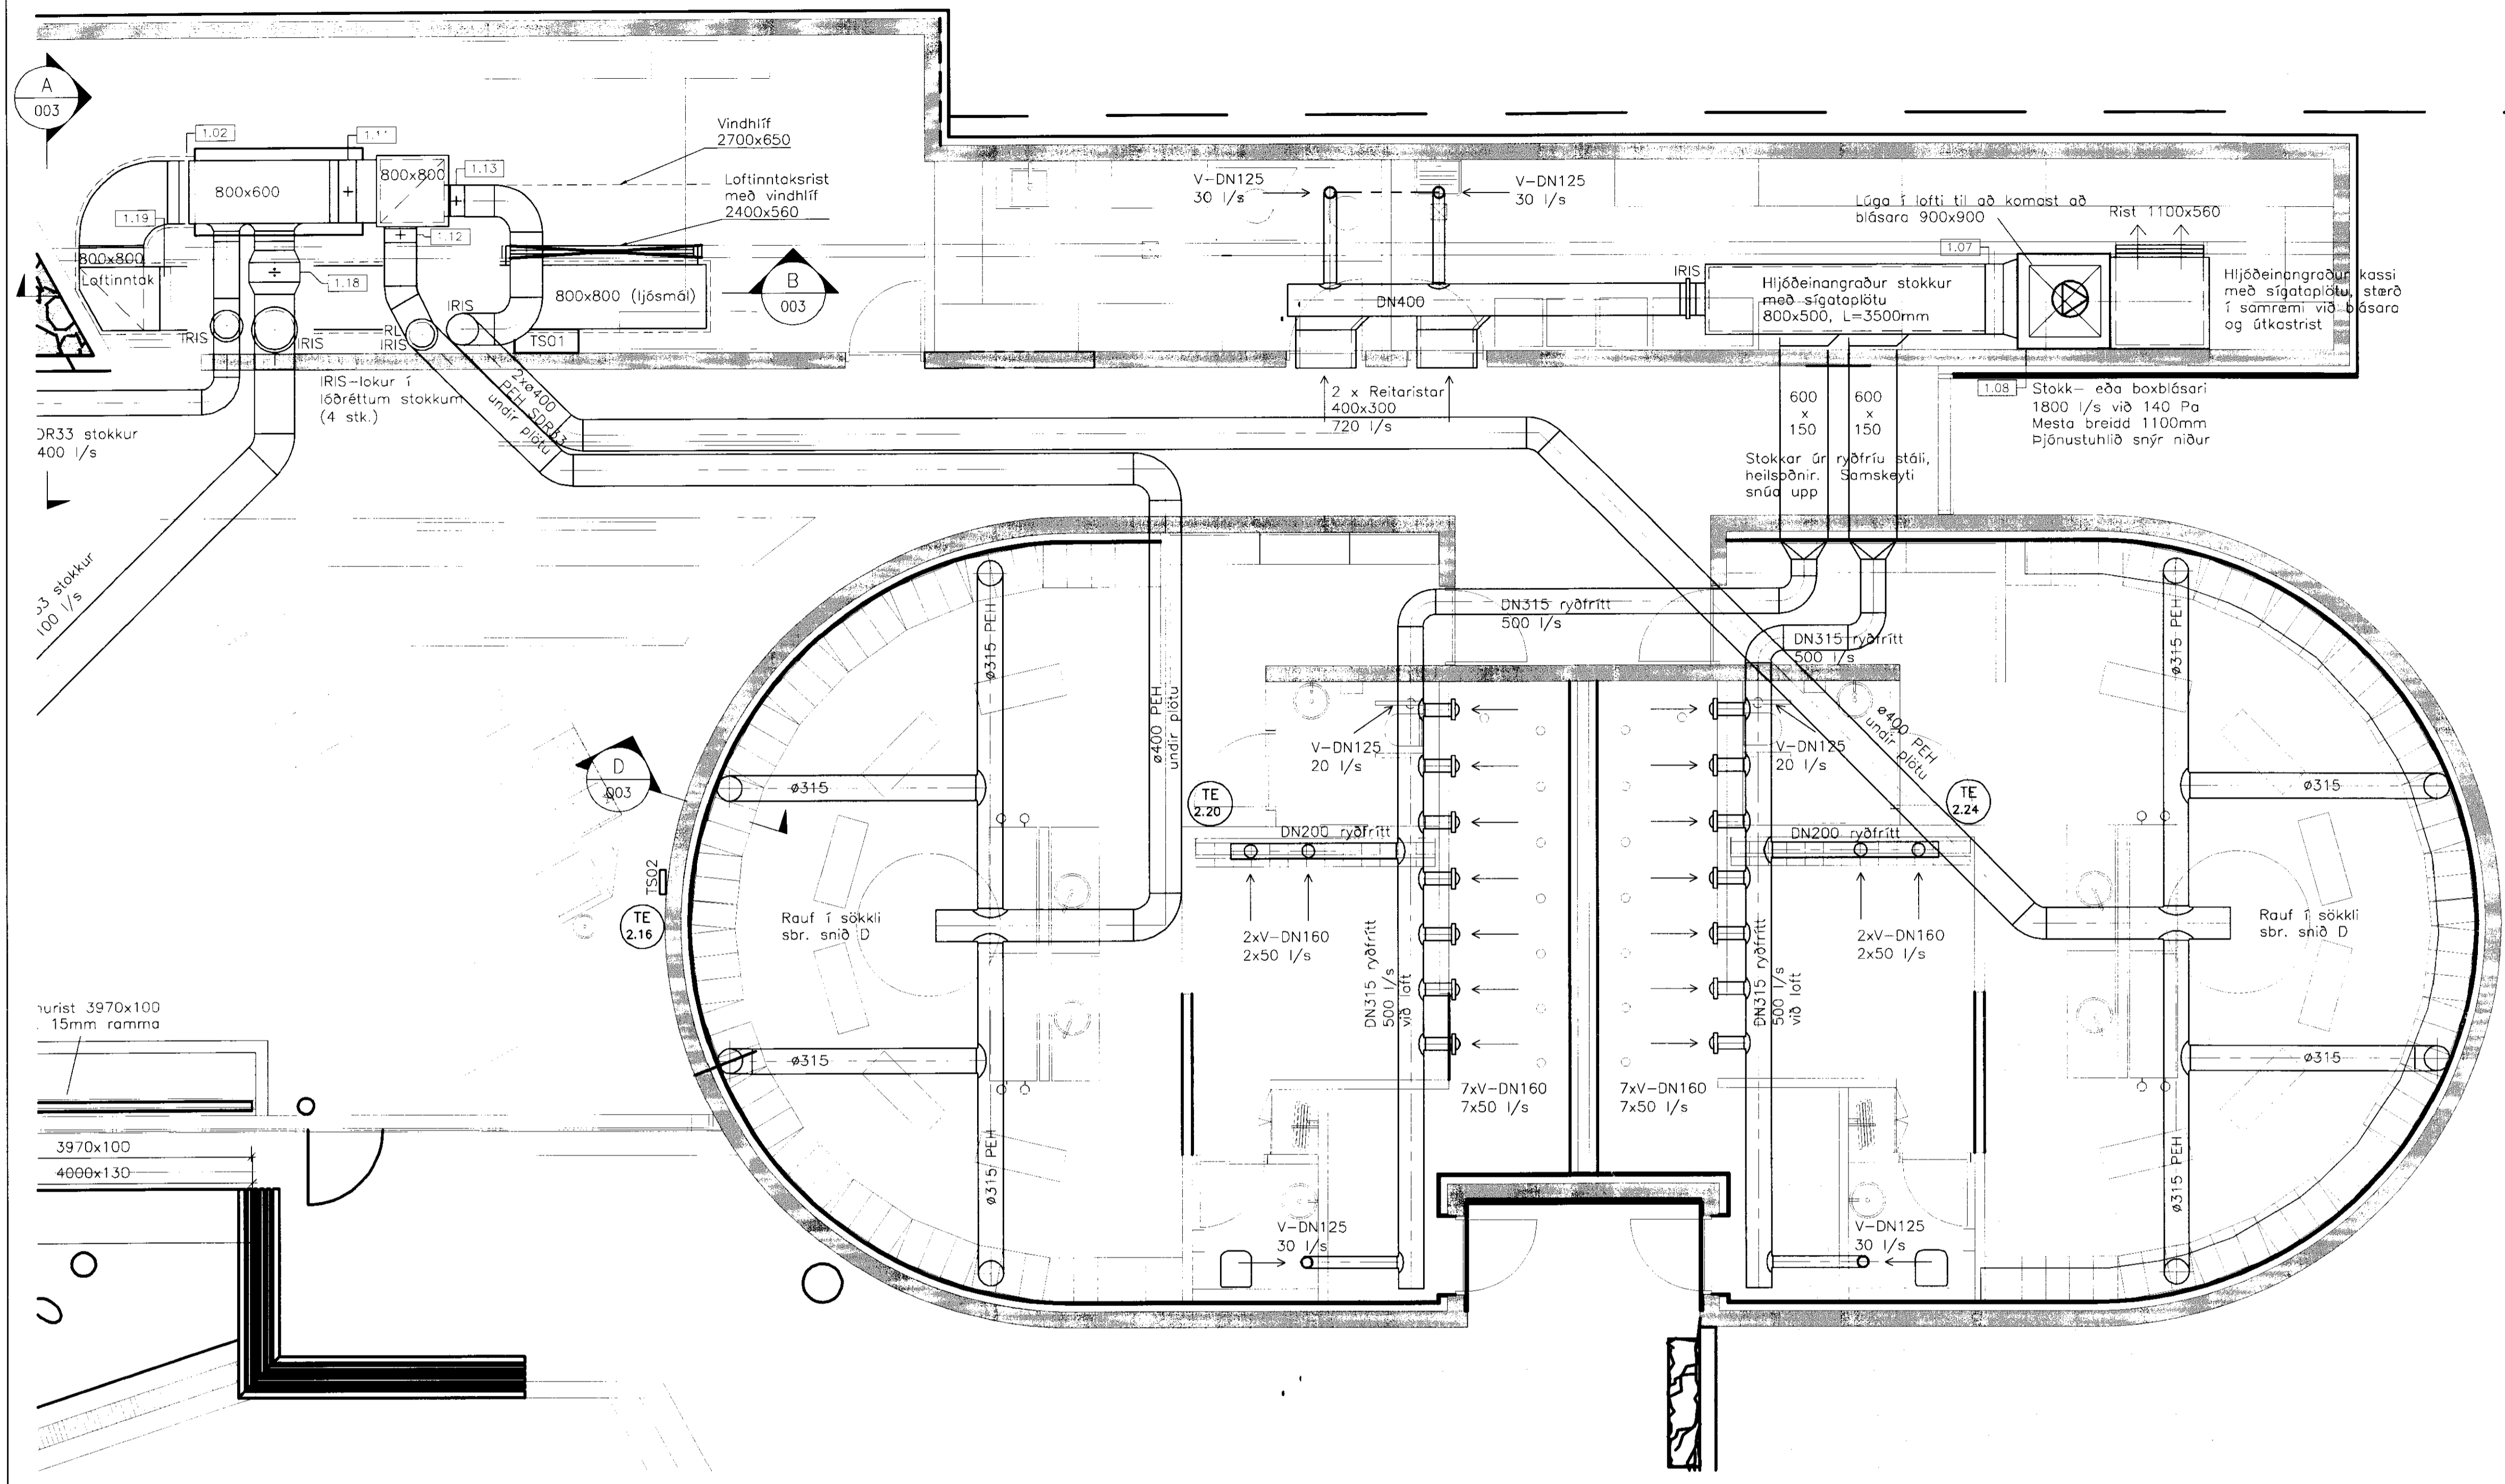

VINNUTEIKNING  
22 JUNÍ 2010



www.verkis.is - sími: +354 422 8000

SAMPYKKT: Högni Hróarsson 190765-3349

A 2010-06-21 VERKTEIKNING SJJ GG KME HoH

ÚTG DAGS SKÝRINGAR TEIK HANN RYNT SAMP

GUFA EHF  
GUFUBAÐIÐ LAUGARVATNI  
Loftrásikerfi  
Grunnmynd - Norðurhluti

VERKFRANG 08344 TEIKNING M47.002 A

