


Gufuþéttur

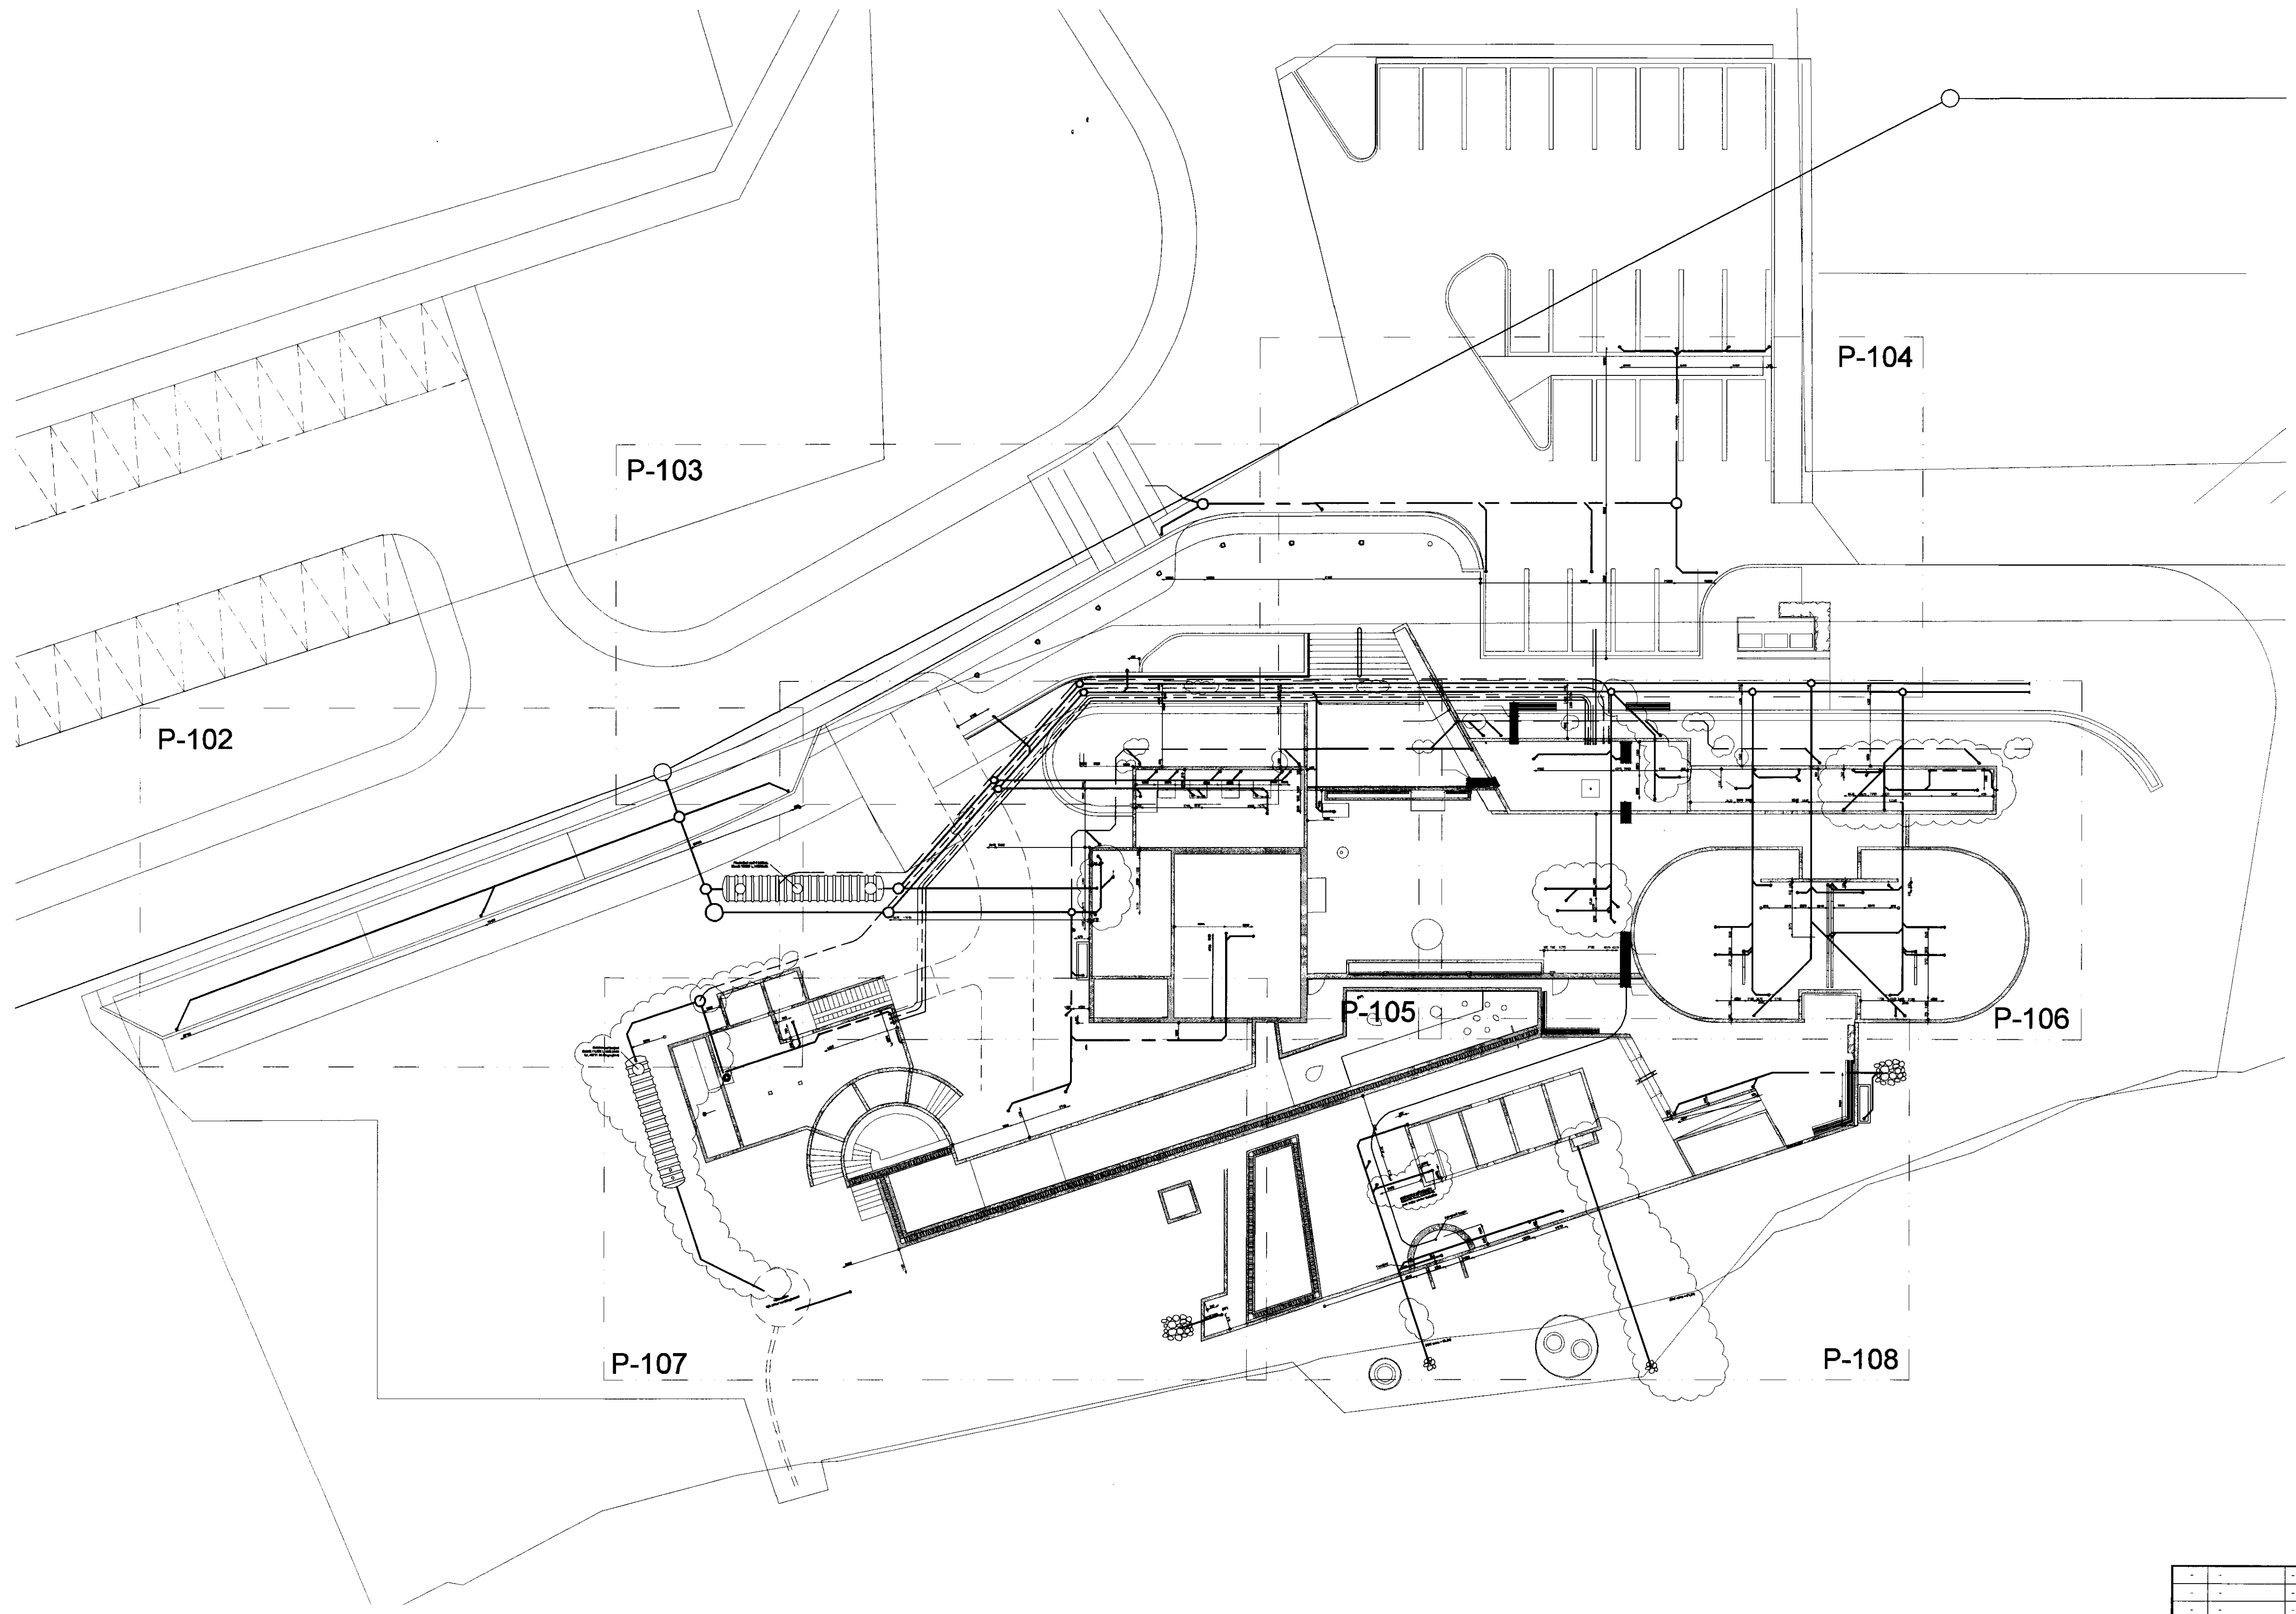

MIRK
10/10/10

-		-		-	
-		-		-	
B	01.11.2010	Lögnum og stólum breytt, lögnum og stólum beitt við o.fl.			BIS
A	07.06.2010	Vinnutekning			-
Nr.	Dags.	Breyting.	Samþ.		
Frumstærð blaðs	Minnikóð í mkv. 1:2	Mkv.	Dags.	Verk nr.	Yfirl.nr.
A.1	A3	1:200	16.04.2010	V8079192	P-101
<p>VERKFAEÐISTOFA SUÐURNESJA Vikurbraut 13, 230 Reykjanesbæ Sími: 4 200 100, Fax: 4 200 111 Vefbfang: http://www.ves.is Netfang: ve@ves.is</p>			Hannað	Telerað	Yfirt.
			BIS	BIS	BG
<p>Gufubaðio Laugarvatni Bláskógabyggð Lagnir Frávætlagnir - Yfirlitsmynd</p>			<p>B</p>		
<p>Samþ. <i>Rannsóknir Guðn</i></p>					