



*Gufubáðir*

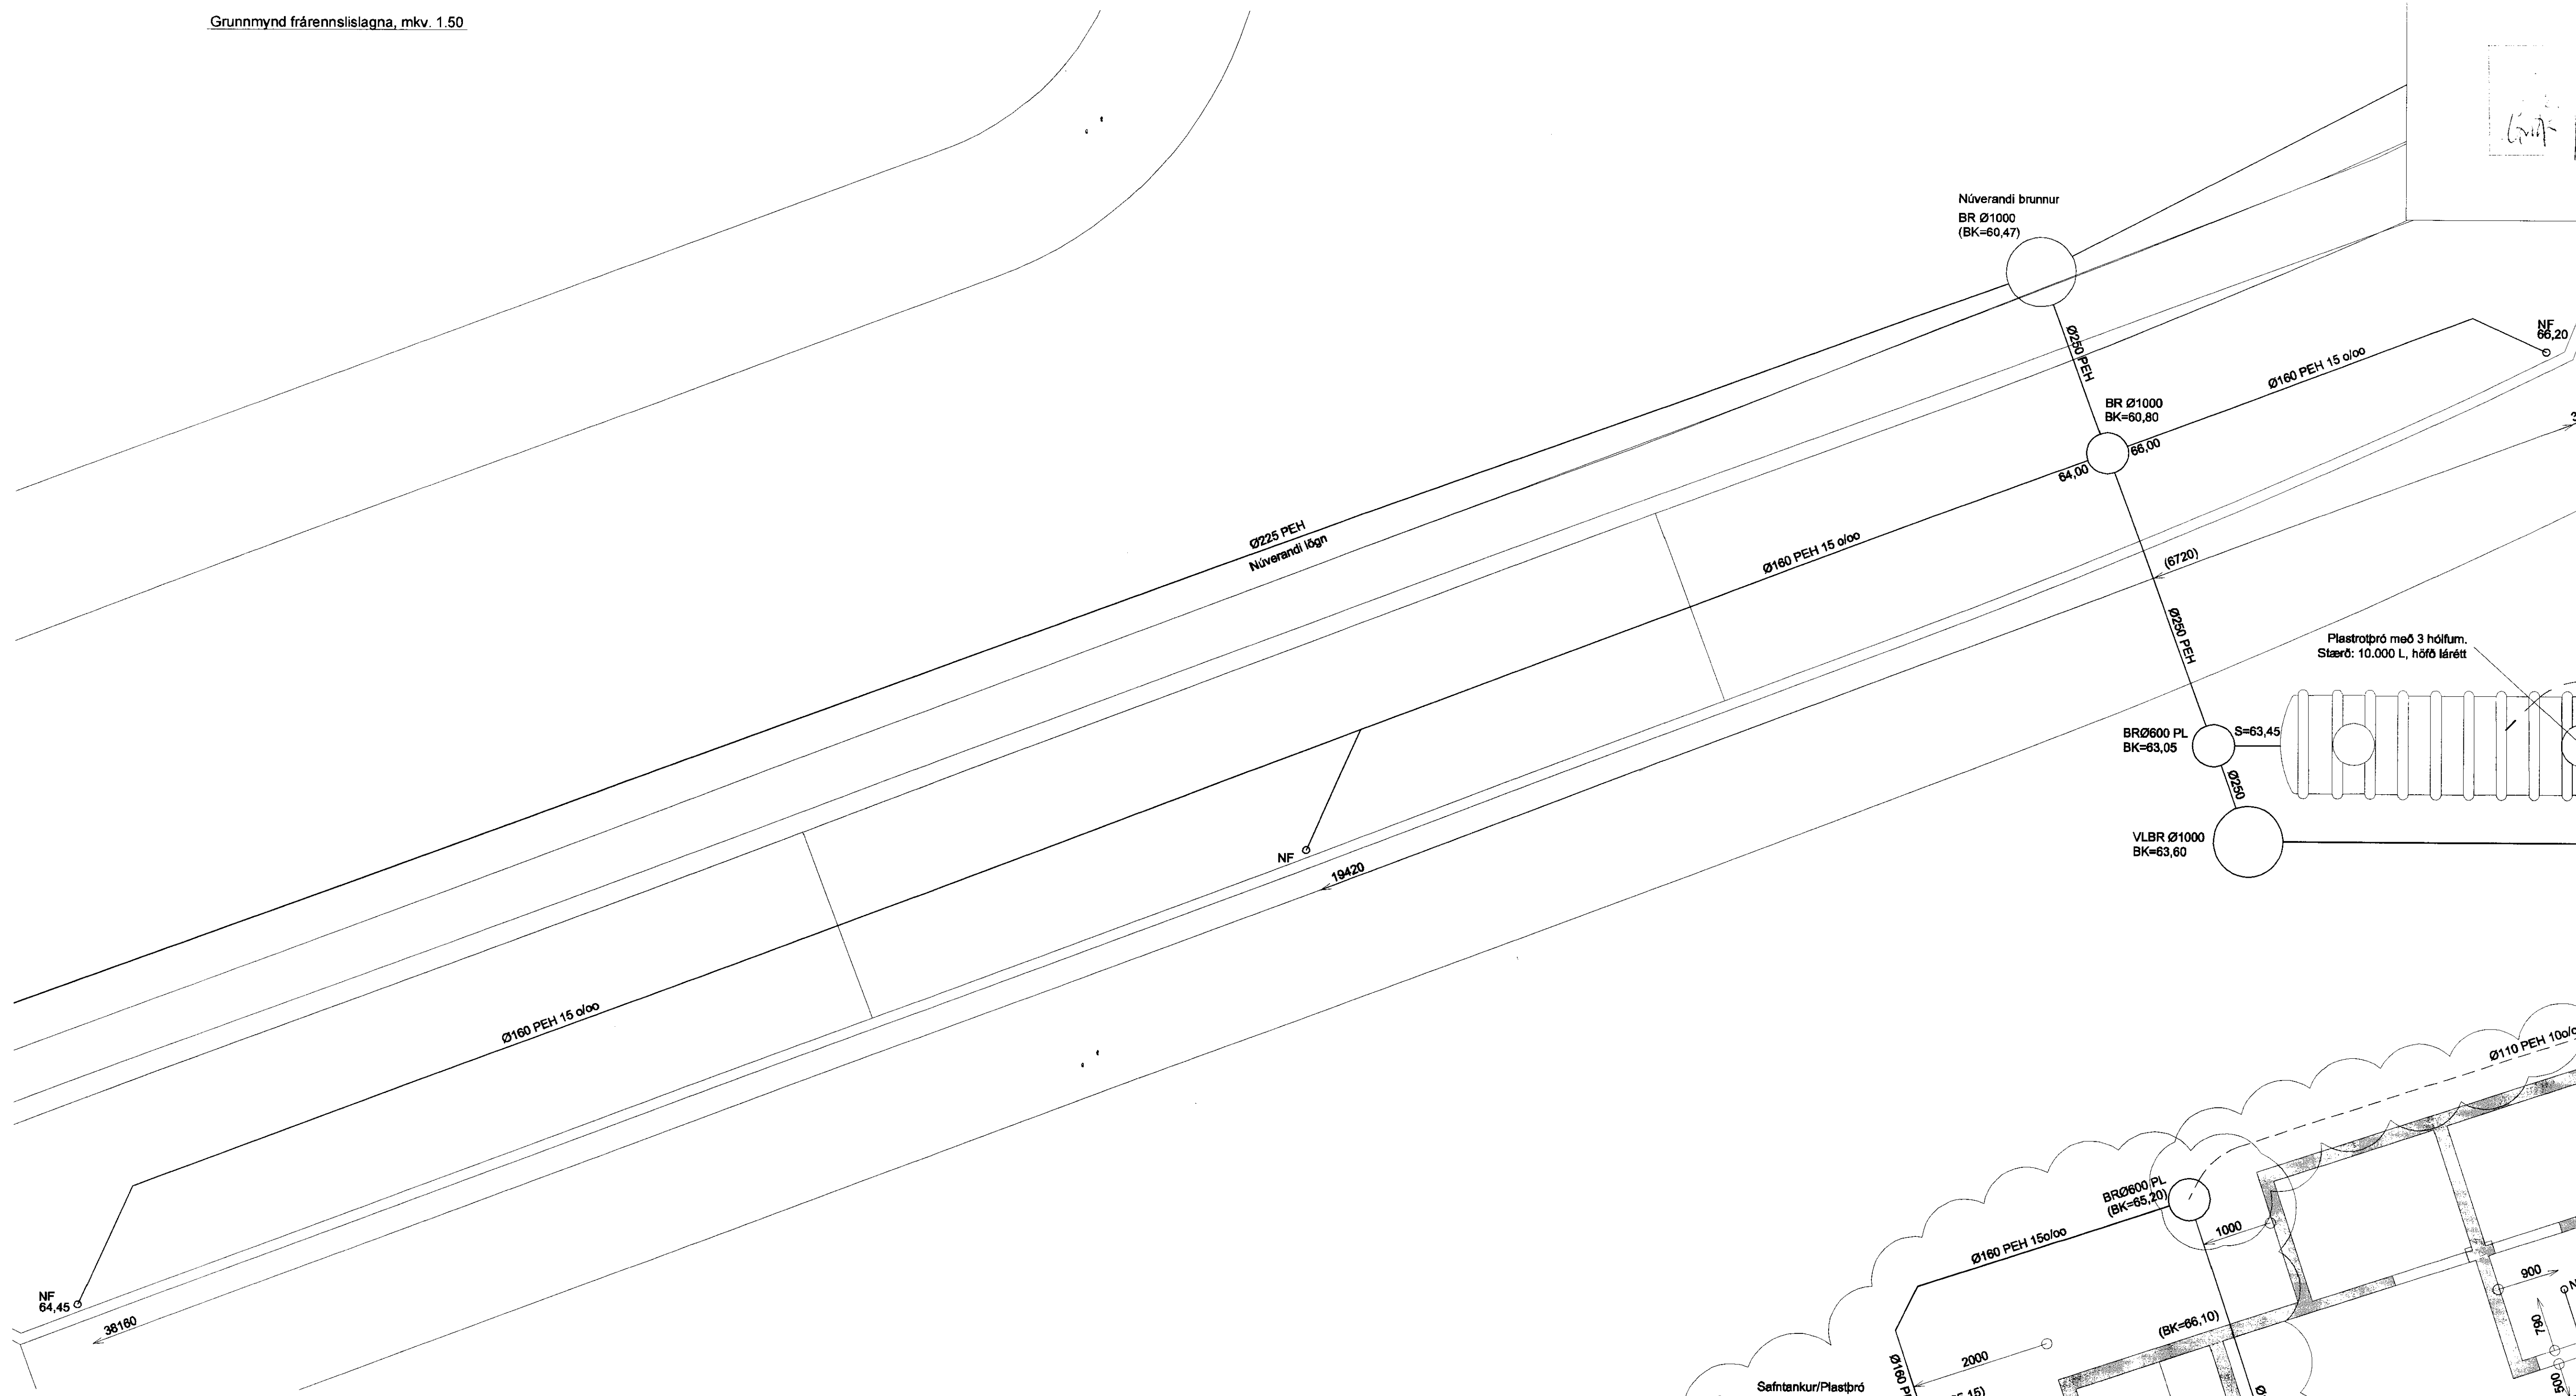

Lykilmynd

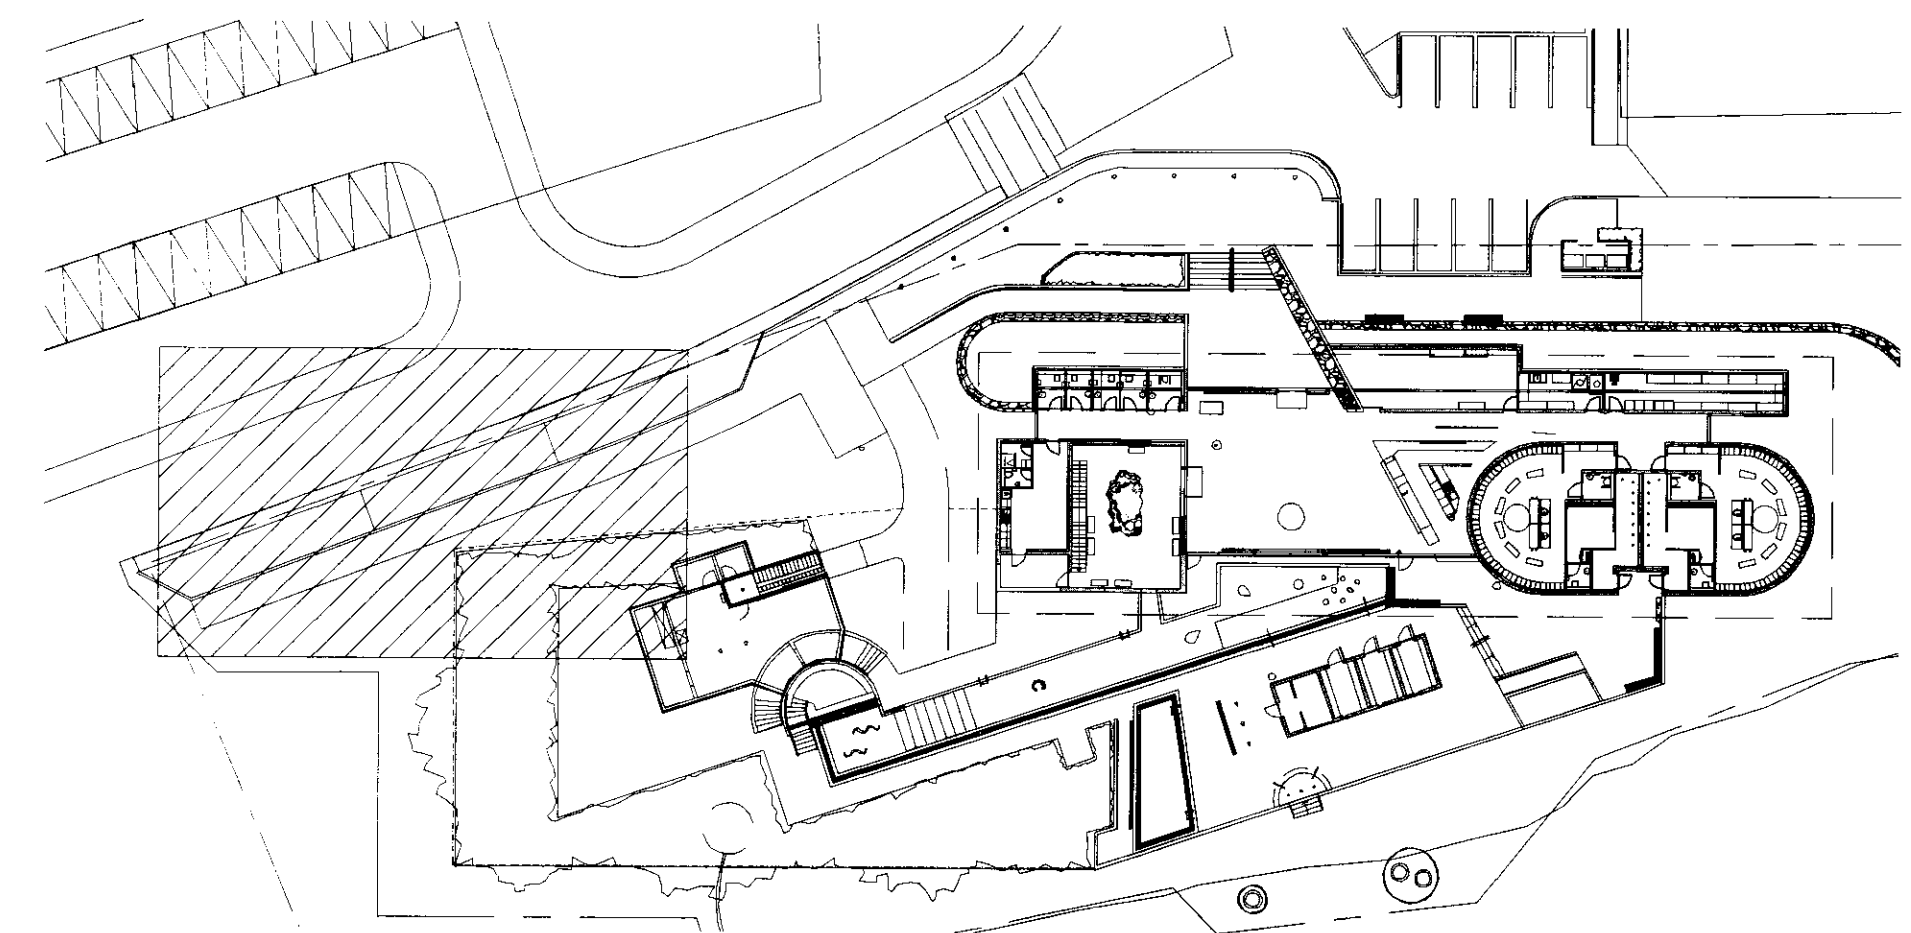

SKÝRINGAR :  
 KÓTAR ERU í m.  
 ÖNNUR MÁL ERU í mm  
 SJÁ ALMENNAR SKÝRINGAR Á TEIKNINGU P-000

EFNISGÆÐI:  
 FRÁVEITULAGNIR Í JÖRÐU SKULU VERA ÚR PEH PLASTI,  
 OG ÖLL SAMSKYTTI SÖÐIN SKV. FYRIRMÆLUM FRAMLEIÐANDA.

JARÐVATNSLAGNIR SKULU GERÐAR ÚR Ø160 mm RAUFUDUM PEH RÖRUM  
 AÐ OG YFIR PÍPURNAR SKAL FÝLLT MEÐ GRÖFRI MÖL (2-20 mm).  
 LAGNIR INNHÚSS SKULU VERA ÚR VIBURKENNDU PLASTI (PP) TIL  
 NOTKUNAR INNHÚSS.

LAGNING OG MEÐFERÐ EFNISINS SKAL VERA Í SAMRÆMI VÍÐ ÁKVÆÐI  
 BYGGINGAREGLUGERÐAR OG PEIRRA STAÐLA SEM HÚN VÍSAR TIL,  
 Þ.M.T. ÍST 67 OG DS-438

Nr.	Dagur	Breyting	Samþ.
B	1.11.2010	Afllagslagn framfengd, lagnum breytt og bætt við í kringum teikningu sundlaugar	BIS
A	07.06.2010	Vinnuleikning	
Frumtekið baðs		Minnkað í mív.12	Mív.: 1:50
A:1		A:3	Daga: 16.04.2010
			Verkfr.: VS079192
			Teiknað: P-102
			Yfir: BIS
			Samþ: BIS
VERKFRÆÐISTOFA SUDURNES-JA Víkurbraut 13, 230 Reykjavík Sími: 4 200 100, Fax: 4 200 111 Vefang: <a href="http://www.vss.is">http://www.vss.is</a> Netfang: <a href="mailto:vs@vss.is">vs@vss.is</a>		Gufubáðir Laugarvatni Bláskógabyggð Lagnir Fráveitulagnir	
Samþ: <i>Rannsóknir Gufubáðir</i>		Samþættingarmáttur: <i>Sigríður Ólafsdóttir 0920-3265</i>	