

Ýmis ákvæði

Efni í snjóbræðslulögum PPR plast og Al-PEX lagnir í steiptum tróppum eða sambærilegt efni, jafngott hvað snertir hita- og þrýstipól og sveigju. Pipur og lokar skulu pola a.m.k. 60°C við 5 bar þrýsting í 50 ár með brotþryggi 1,5 (PN 10 staðall). Efnisþykkt skal þó ekki vera minni en 2,0 mm. Snjóbræðslulögur eru DN20 og DN15 mm.


Vertikali skal forðast samsetningar á slögum, þar sem þarf að tengja saman slögur skal það gert með suðu. Ef suðusamsetningu verður ekki komið við skal setja slögur saman með múffusamsetningum úr sama efni og slögur (socket weld). Við niðurtagningu slangna skal gæta þess að fara eftir ákvæðum framleiðanda um beygjuradius.

Festa þarf pipur með festispennum til að fá rétt bil á milli þeirra. Snjóbræðslulögur skulu lagðar eins og fram kemur á teikningum. Sveigja skal slögur framhá trjám, staurum, niðurföllum, skoipbrunnnum, pollum og öðru þess háttar, þó það sé ekki sýnt á teikningum.

Jarðvinna fyrir snjóbræðslulögur undir hellur

Slögur eru lagðar í lagnarsand. Eftir að búið er að þjappa og ganga frá burðarlagi í rétta hæð skal ganga úr skugga um að yfirborð sé slétt og steinalaust. Síðan eru slögur lagðar og huldar í 60 mm sandlagi. Mjög mikilvægt er að sandlag ofan ó slögum sé eins og þversniðsteikningar sýna, þar sem sandurinn er einangrandi efni og dregur úr afköstum snjóbræðslunnar. Gæta þarf þess vandlega að krotum um þykkt lagnarsands ofan á og undir umhverfis slögur sé fylgt og þykkt sandlags yfir slögum sé alls staðar innan leyfilegra marka. Sandurinn skal jafnaður og þjappaður í endanlega þykkt með 100-120 kg plötubjöppu minnst 3 umferðir. Tryggja skal að sandurinn tapist ekki niður í neðri efnislag. Sjá nánar teikningar frá burðarþolshönnuði.

VERKFRÆÐISTOFA  
Bláskógabyggð  
18. JÚNÍ 2010

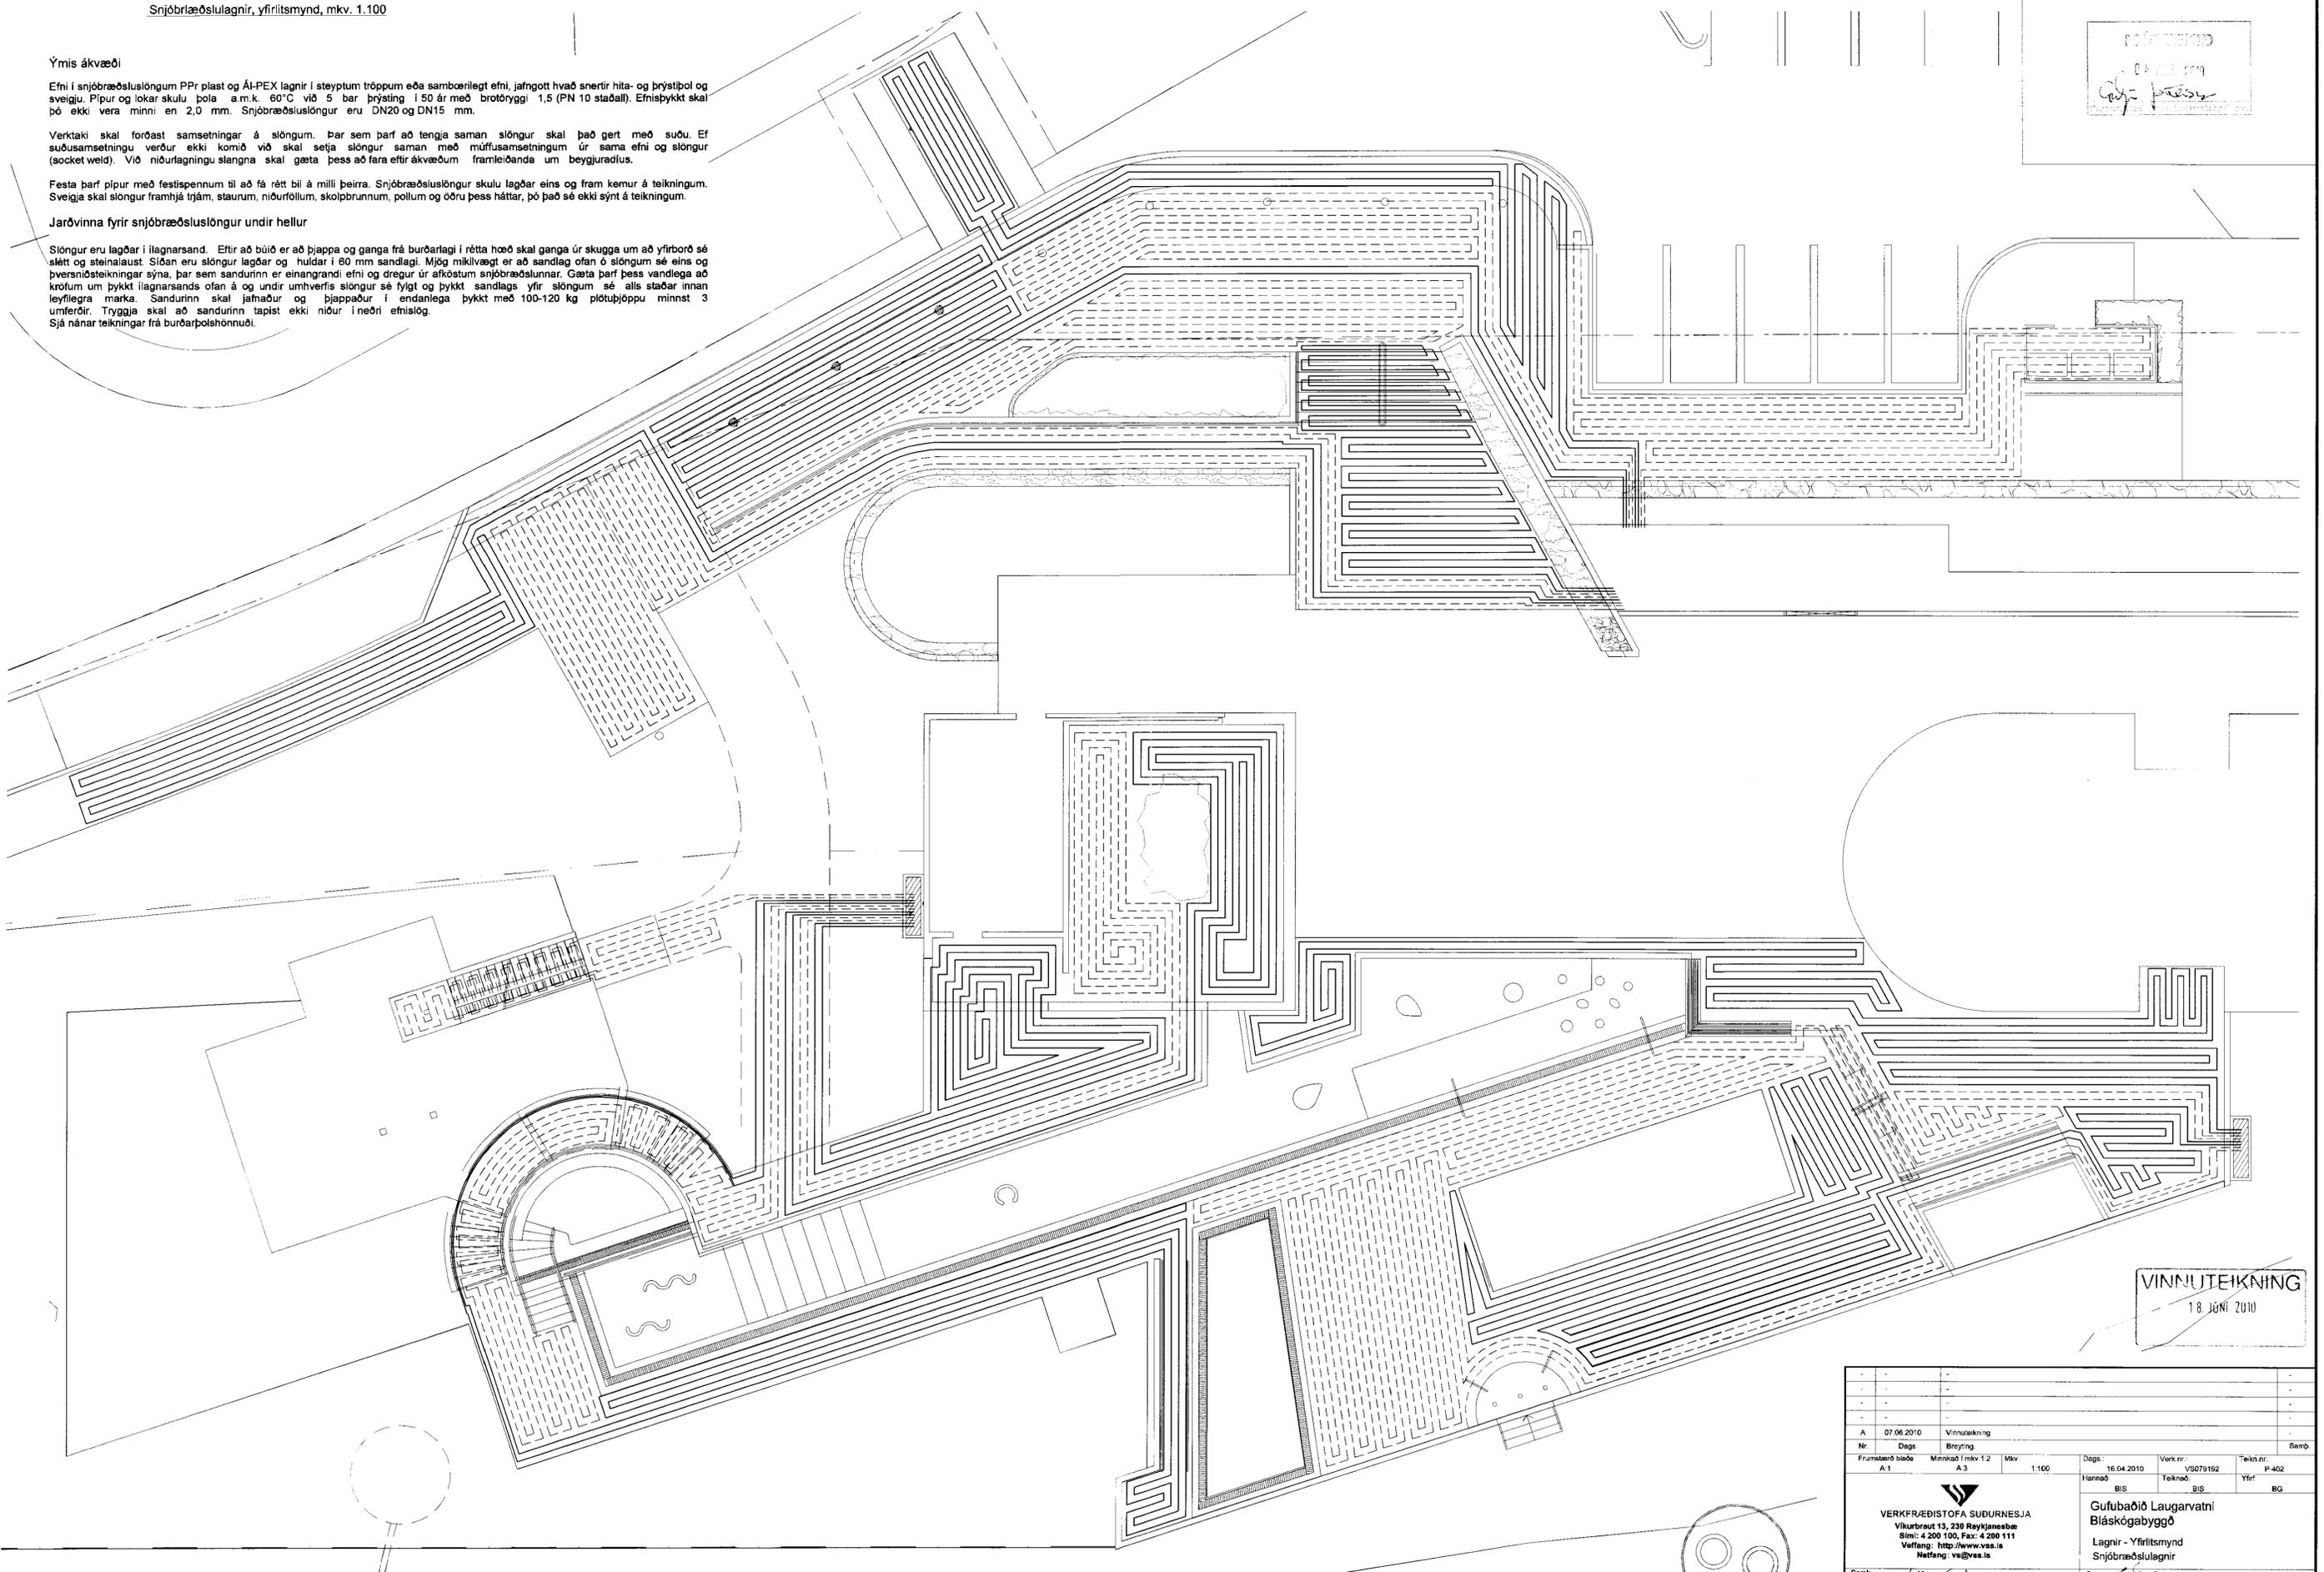

VINNUTEIKNING  
18. JÚNÍ 2010

|   |       |            |            |               |  |         |            |           |          |
|---|-------|------------|------------|---------------|--|---------|------------|-----------|----------|
| A   |       | 07.06.2010 |            | Vinnuteikning |  |         |            |           |          |
| Nr.   | Dags. | Breyting   |            |               |  |         |            | Samþ.     |          |
| Framfarir   | bláðe | Minnkað    | í mkv. 1:2 | Mkv.          | 1:100  | Dags:   | 16.04.2010 | Verk nr.: | VS079192 |
| A   | 1     | A          | 3          |               |  | Hannað: | BIS        | Teiknað:  | BIS      |
|   |       |            |            |               |  | Yfir:   | RG         | P-402     |          |
| <p><b>VERKFRÆÐISTOFA SUBURNESJA</b><br/>                 Víkurbraut 13, 230 Reykjanesbæ<br/>                 Sími: 4 200 100, Fax: 4 200 111<br/>                 Vefvang: <a href="http://www.vrs.is">http://www.vrs.is</a><br/>                 Netfang: <a href="mailto:vs@vrs.is">vs@vrs.is</a></p> |       |            |            |               | <p><b>Gufubaðid Laugarvatni</b><br/>                 Bláskógabyggð<br/>                 Lagnir - Yfirlitsmynd<br/>                 Snjóbræðslulagnir</p> |         |            |           |          |
| Samþ. <i>Brunnifell Guðn</i>  |       |            |            |               | Samþ. <i>Ólafur Ólafsson</i>   |         |            |           |          |