



VERKFRÆÐISTOFA SUDURNESJA
 18. JÚNÍ 2010

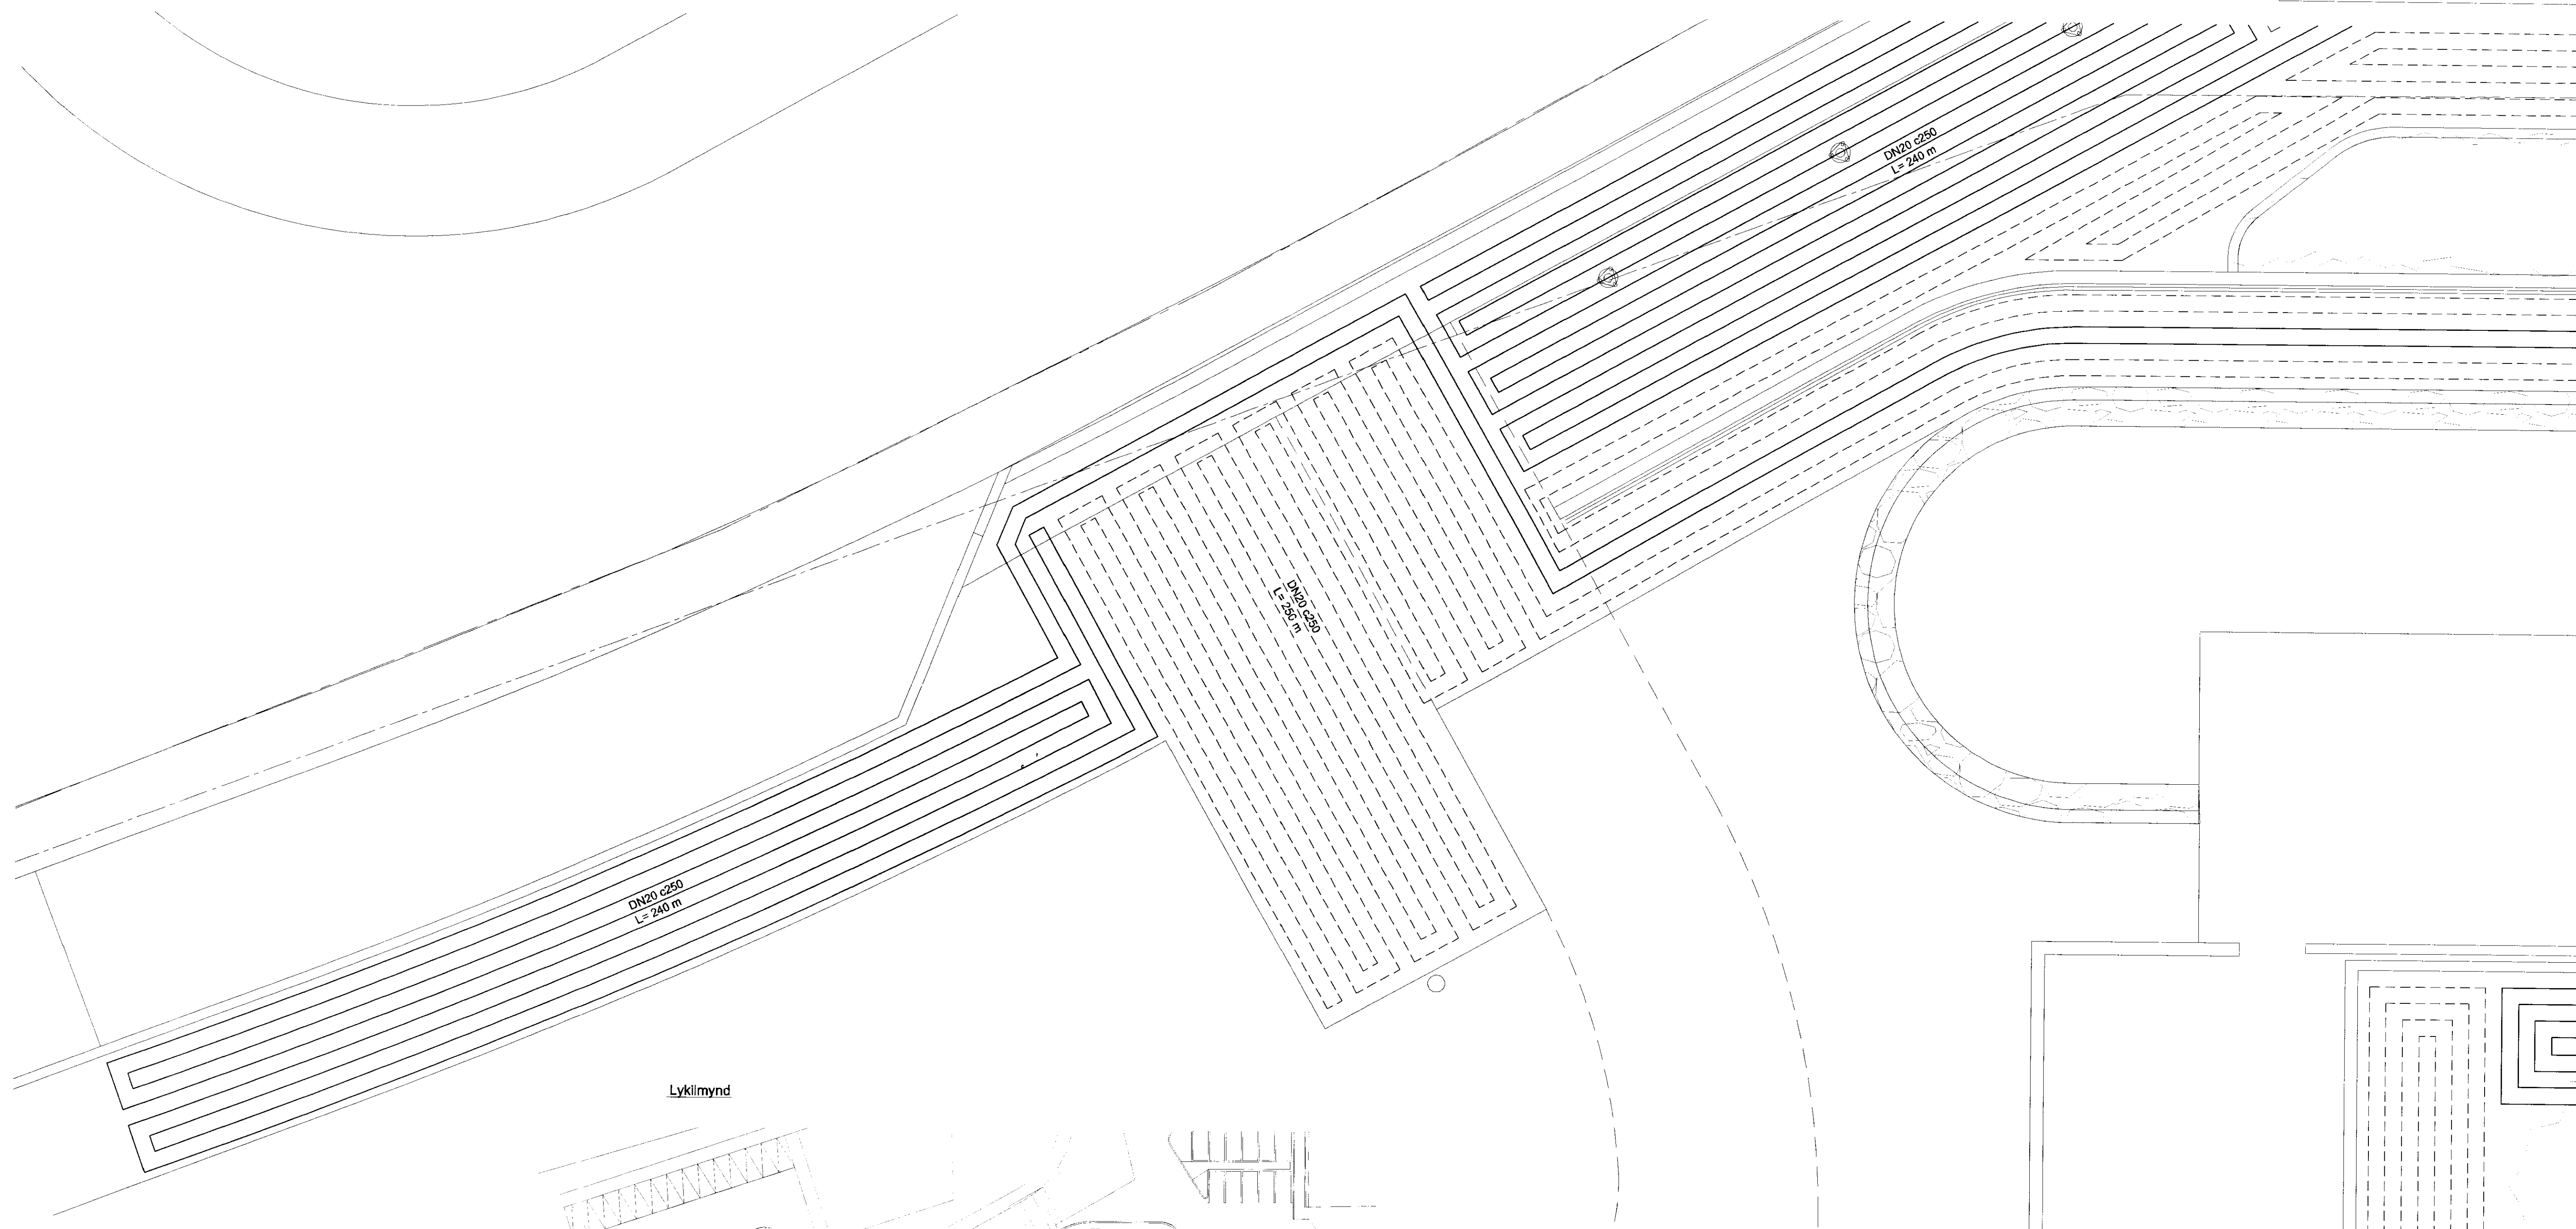

Lykilmynd

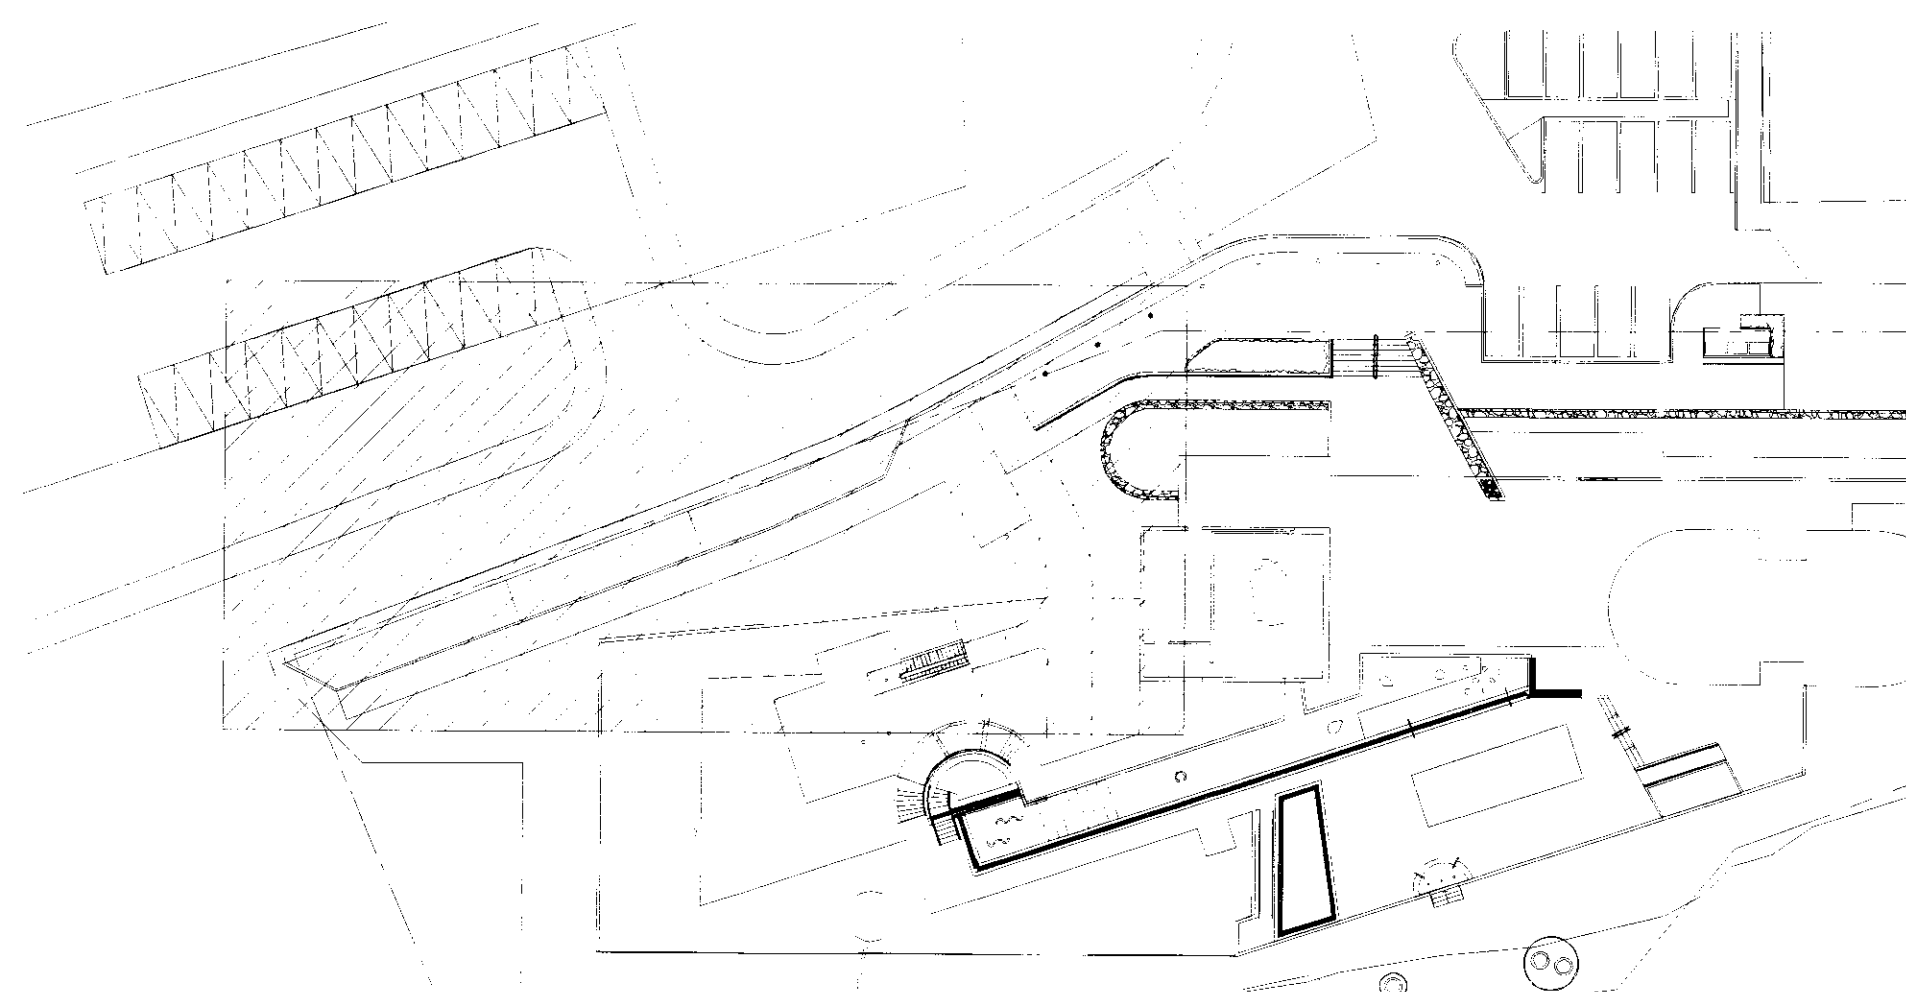

VINNUTEIKNING
 18. JÚNÍ 2010

SKÝRINGAR:

Lagnaefni skal vera vottað.

Snjóbræðsluslóngur skulu vera úr hitaþolnu plasti, PPR DN20 mm og Al-PEX DN15 mm í steiptum tröppum, lagðar með 200-250 mm millibili. Hæð frá flataryfirborði og undir pípu skal vera í samræmi við yfirborð, sjá hánar á teikningu nr. P-410

Lagnir og meðferð efnisins skal vera í samræmi við ákvæði byggingareglugerðar og þeirra staðla sem hún vísar til þ.m.t. IST-67 og DS-439

Sjá almennar skýringar á teikningu nr. P-000 og P-410

Kótar eru í m.

Önnur mál eru í mm.

Nr.	Dag.	Bróting	Mál	150	Dag.	16.04.2010	Verk.nr.	VS079182	Teikn.nr.	P-403
Frumbætur	A:1	Minnkað	T2	A:3	Hannað	BIS	Tolnað	BIS	Yfir	BG
VERKFRÆÐISTOFA SUDURNESJA Víkurbrás 13, 230 Reykjanesbæ Sími: 4 200 100, Fax: 4 200 111 Veffang: http://www.vss.is Netfang: ve@vss.is						Gufubaðið Laugarvatni Bláskógabyggð Lagnir Snjóbræðslulagnir, grunnmynd				
Samþ. <i>Rannveig Guðvar</i>						Samráðgjafarinnur: <i>Ástíður Pálsson</i>				