



VERKFRÆÐISTOFA SÚÐURNESJA  
 06. APRÍL 2010  
 Gufubáðir  
 1000 Reykjavík, Ásbrú 10 og Fátun

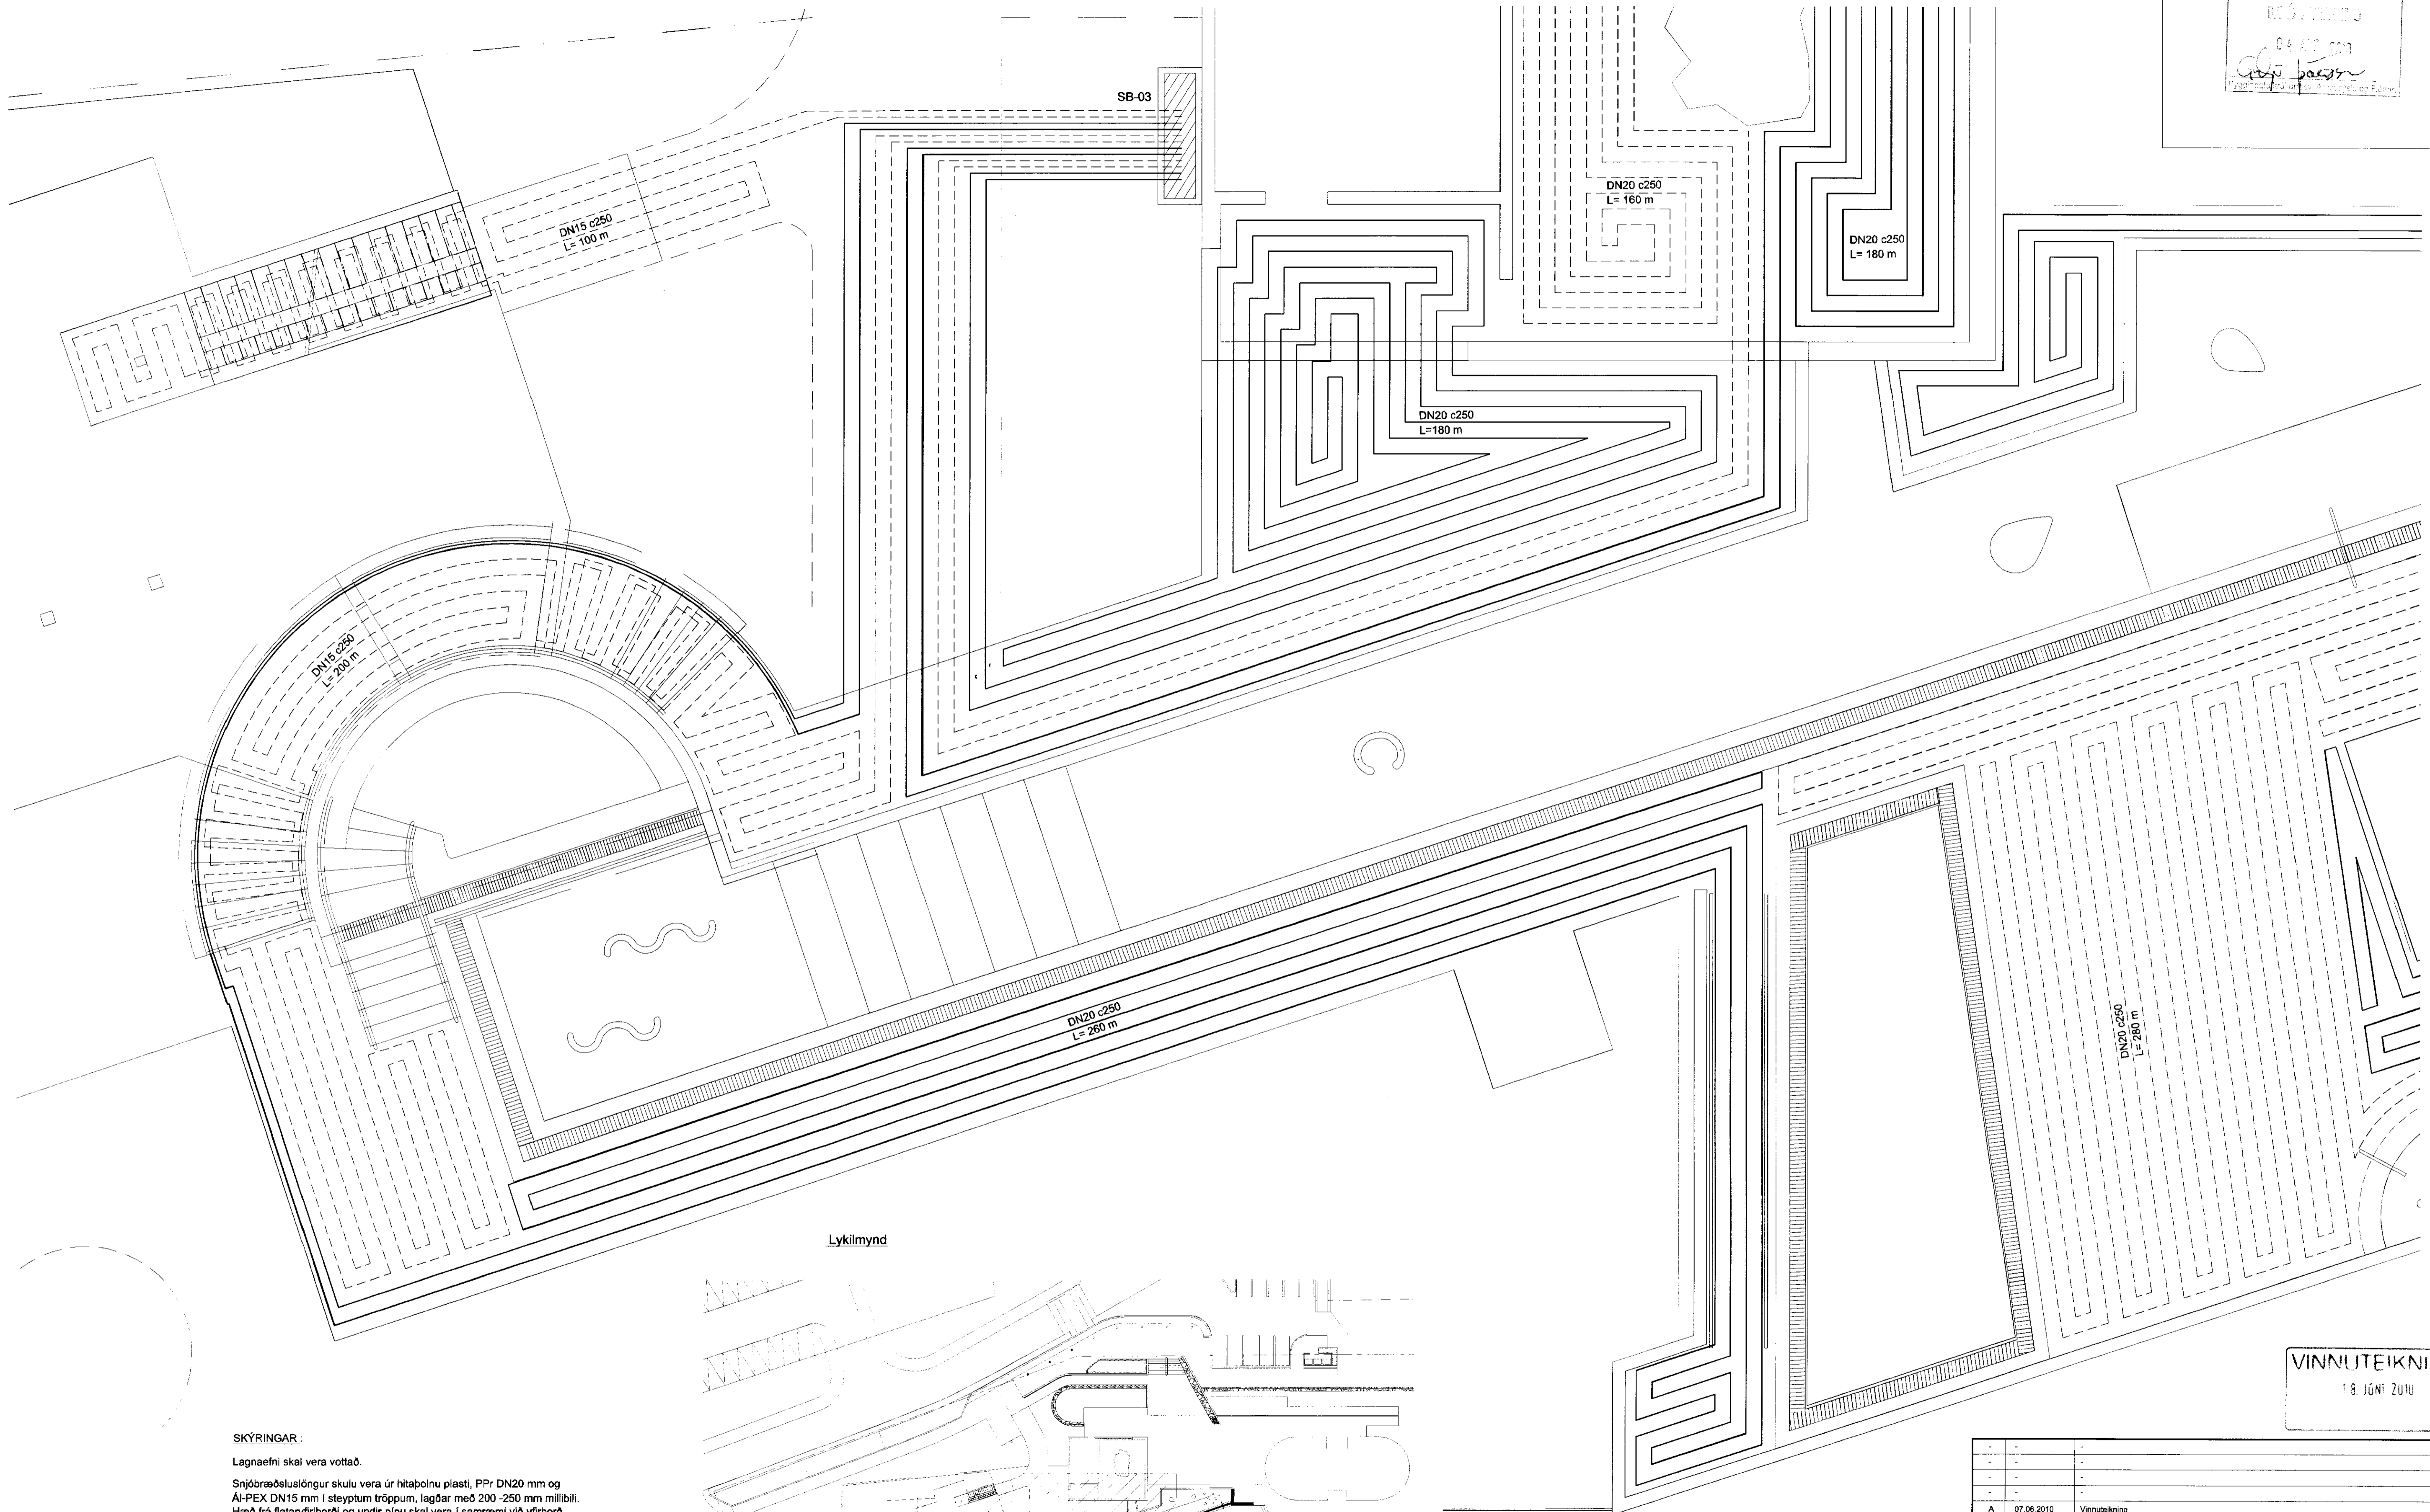

Lykilmynd

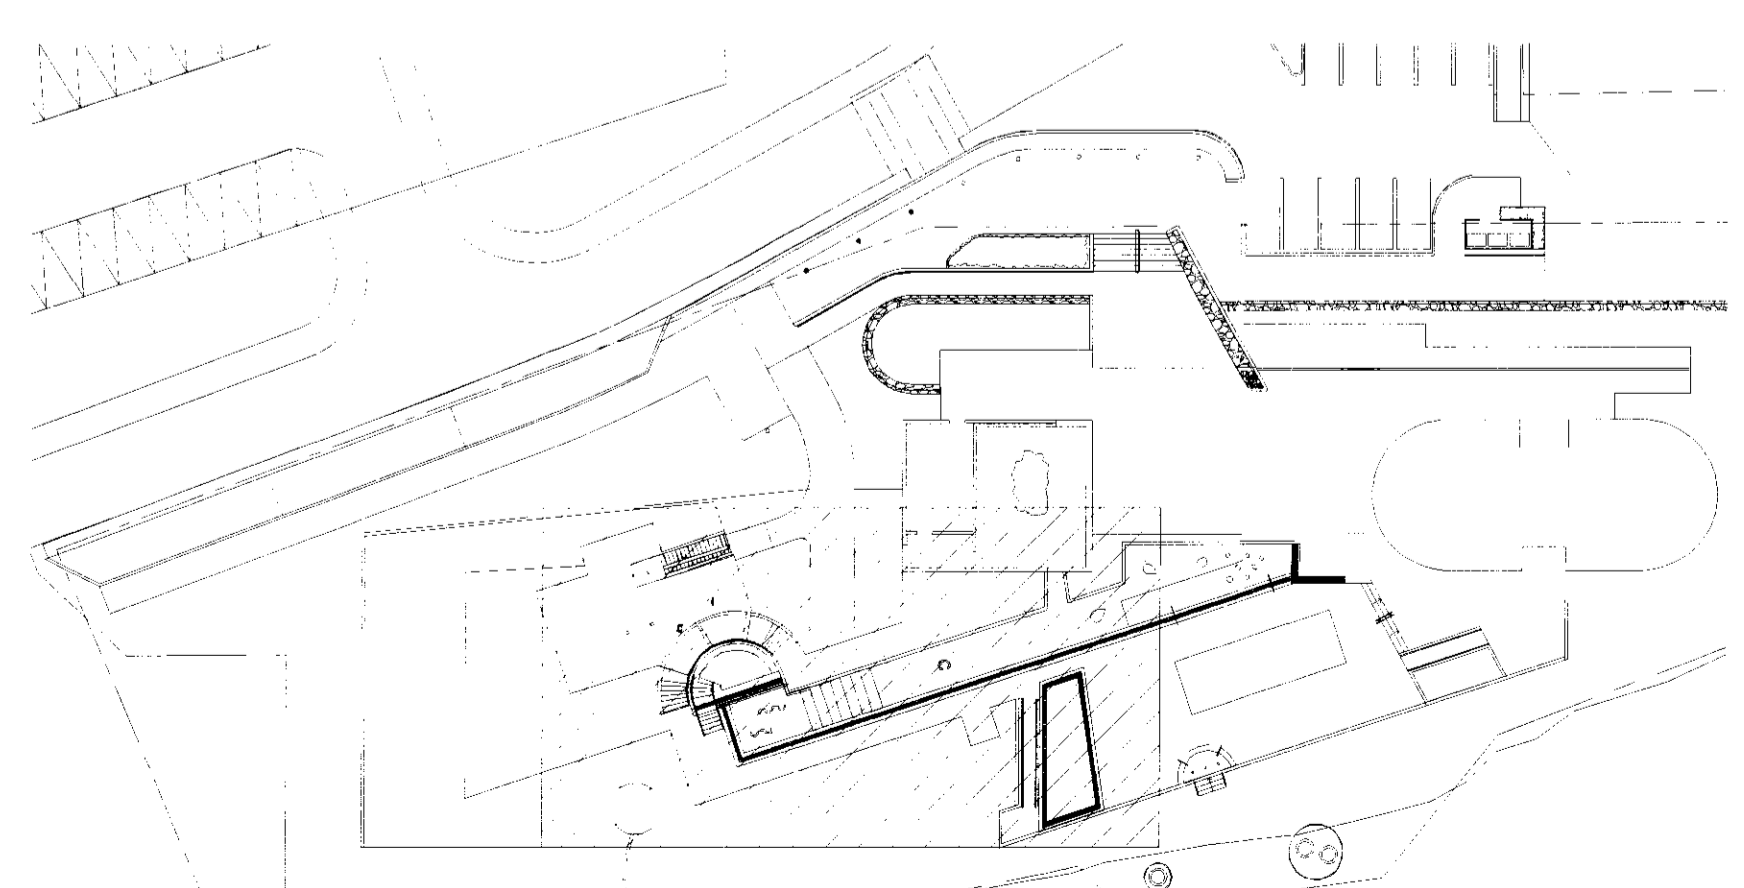

**SKÝRINGAR:**  
 Lagnaefni skal vera vottað.  
 Snjóbræðslulöngur skulu vera úr hitabólmu plasti, PPr DN20 mm og Al-PEX DN15 mm í steypum tröppum, lagðar með 200-250 mm millibili. Hæð frá flataryfirborði og undir pípu skal vera í samræmi við yfirborð, sjá nánar á teikningu nr. P-410  
 Lagning og meðferð efnisins skal vera í samræmi við ákvæði byggingareglugerðar og þeirra staða sem hún vísar til þ.m.t. ÍST-67 og DS-439  
 Sjá almennar skýringar á teikningu nr. P-000 og P-410  
 Kótar eru í m.  
 Önnur mál eru í mm.

VINNUTEIKNING  
 18. JÚNÍ 2010

Nr.	Dags.	Breyting				
A	07.06.2010	Vinnuteikning				
Frumstærð blaðs	Minnkað í mkv. 1:2	Mkv. 1:50	Dags.	16.04.2010	Verk.nr.	V5079192
A.1	A.3		Hönnuð.	B.S.	Teknað.	B.S.
					Teikn.nr.	P-406
					Yfir.	B.G.
<b>VERKFRÆÐISTOFA SÚÐURNESJA</b> Víkurbraut 13, 230 Reykjanesbæ Sími: 4 200 100, Fax: 4 200 111 Vefang: <a href="http://www.vss.is">http://www.vss.is</a> Netfang: <a href="mailto:vs@vss.is">vs@vss.is</a>			Gufubáðir Laugarvatni Bláskógabyggð Lagnir Snjóbræðslulagnir, grunnmynd			
Samþ. <i>Brunnifell Guðin</i>			Samþ. <i>Ólafur Ólafsson</i>			