



Gufuáæð

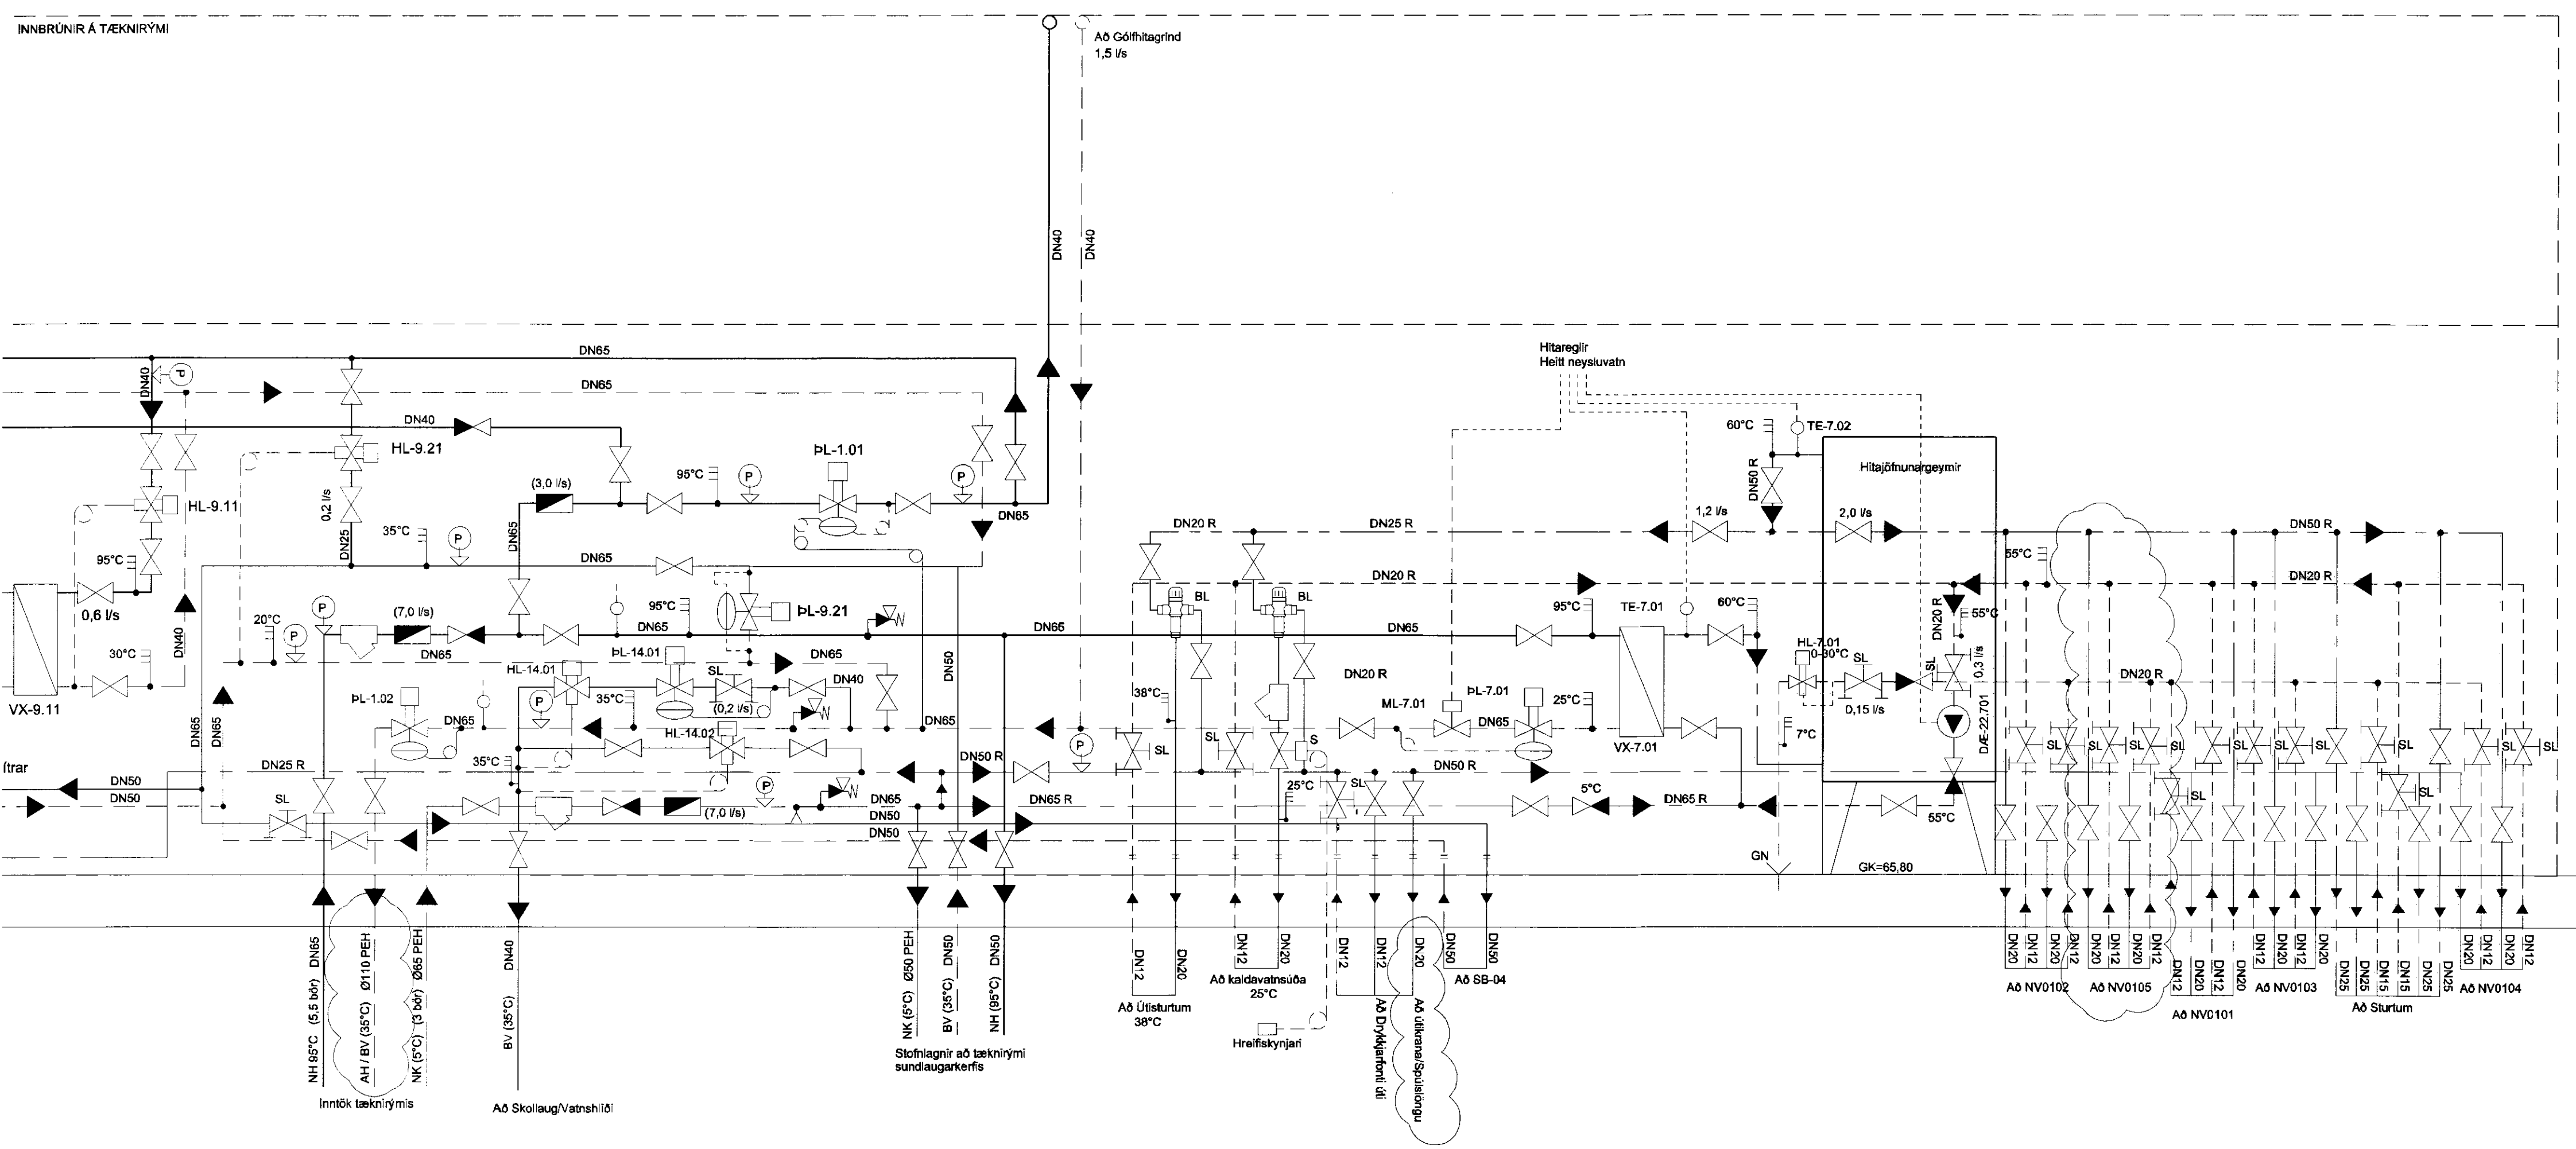

MINNUTEKINGI
17.05.2010

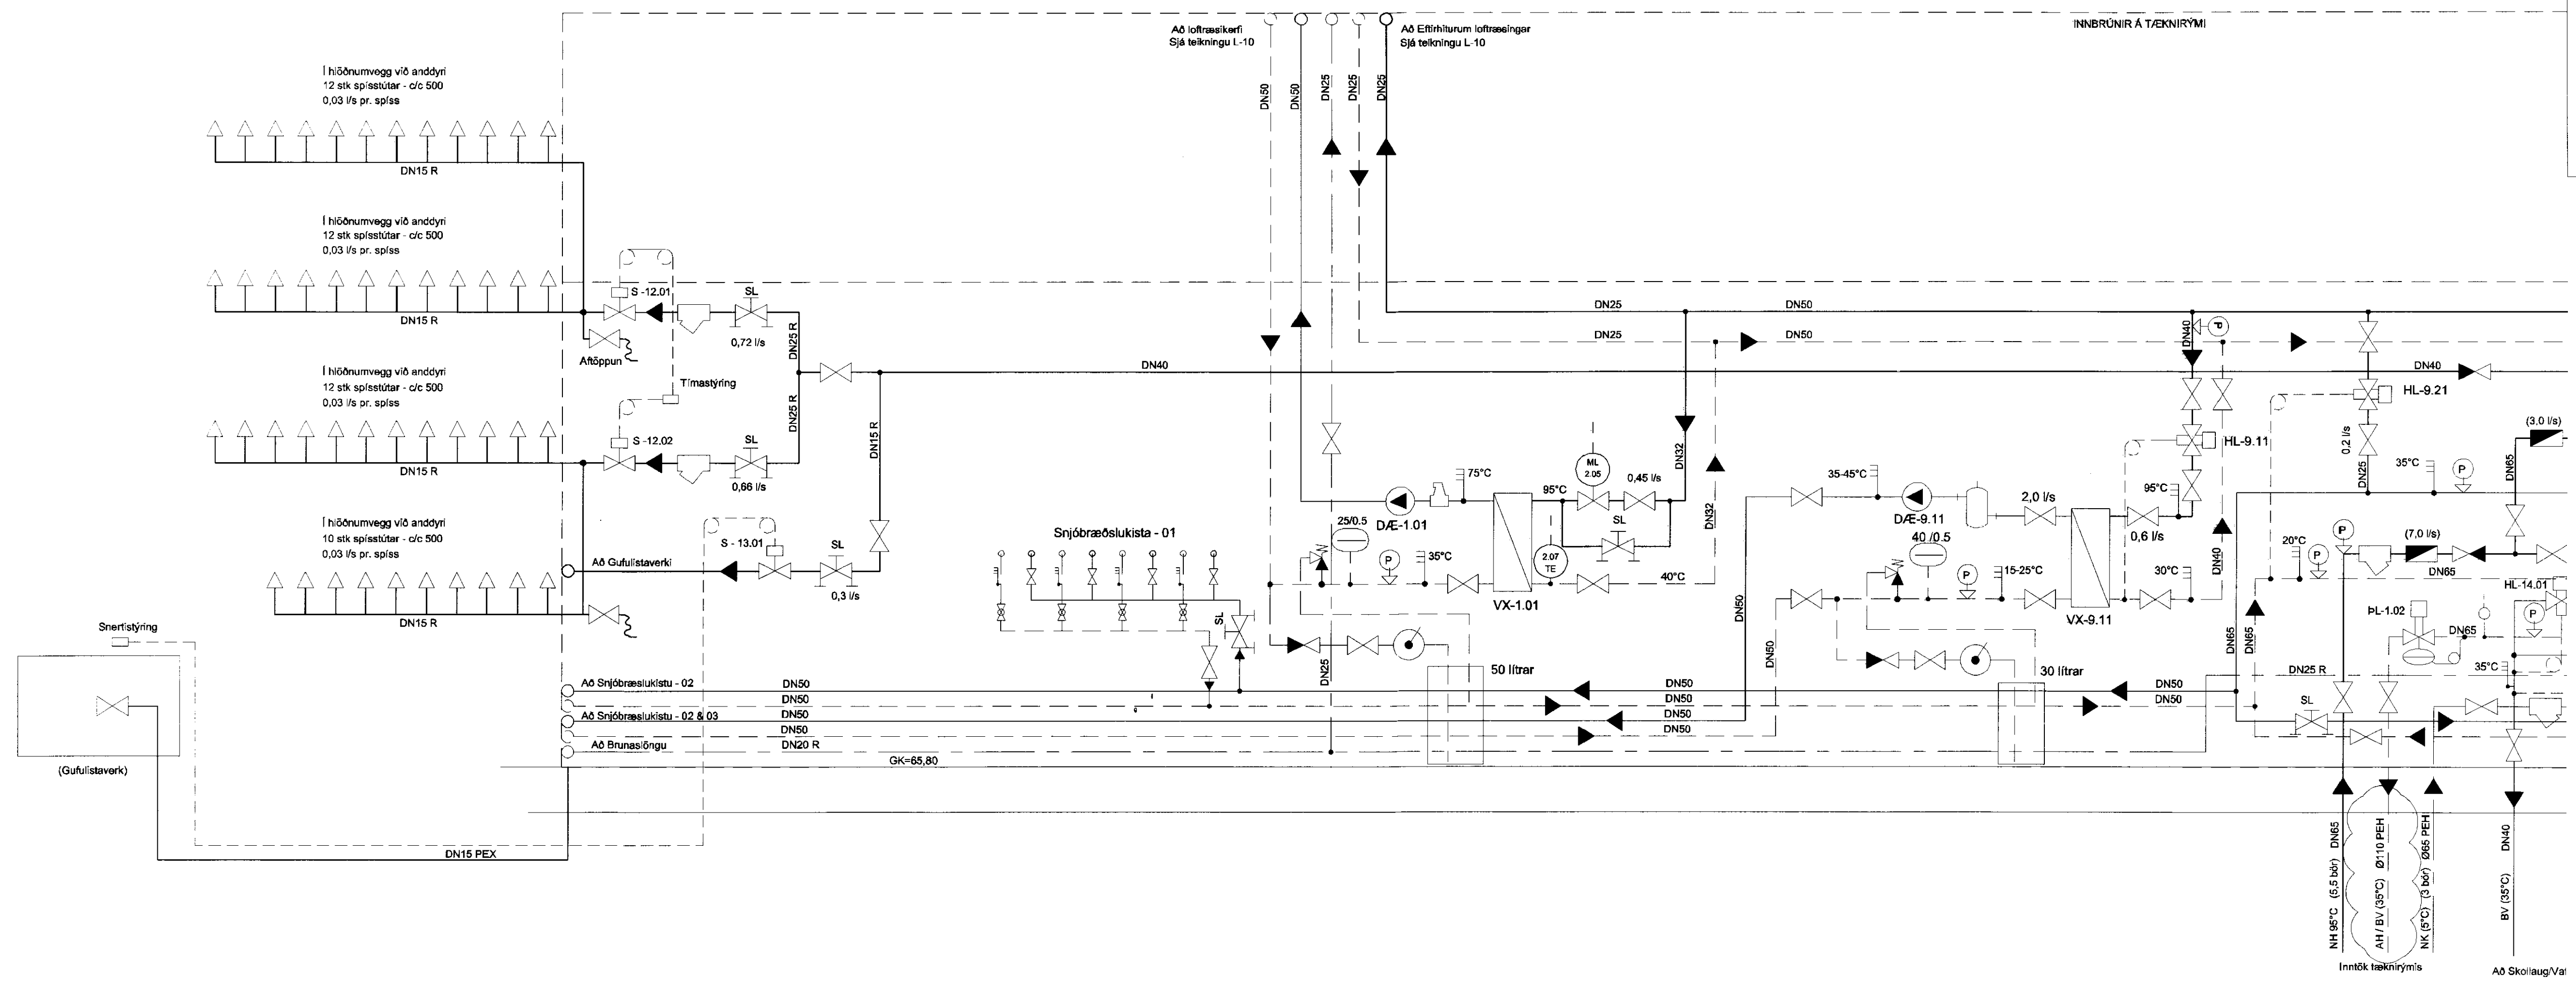

B		10.11.2010		Lögum og tengingum fjógað, lengingar og lagir færðar til		BIS	
A		07.06.2010		Vinnuleikning			
Nr.	Dags.	Breying		Samb.			
Frumséð bíð	A-1	Minnkað í mív.1-2	A-3	Mív.:	1:50, 1:20	Dag:	16.04.2010
						Verk nr.:	V5079192
						Tekn. nr.:	P-400
Hannað:		BIS		Teknað:		BIS	
Yfir:		BG		Yfir:		BG	
VERKFRÆÐISTOFA SÚÐURNESJA Víkurbrú 13, 230 Reykjanesbæ Sími: 4 200 100, Fax: 4 200 111 Vefang: http://www.vss.is Netfang: vs@vss.is				Gufubaðid Laugarvatni Bláskógabyggð Hita- og neysluvatnslagnir Kerfismyndir			
Samb. <i>Ragnhildur Guð</i>				Samb. <i>Stefanía Björnsdóttir</i>		Samb. <i>Stefanía Björnsdóttir</i>	
IS09088-3249				IS09088-3249		IS09088-3249	

File path: F:\Tilfarir\gufuáæð\Gufuáæð\Gufuáæð.dwg, 12.11.2010 10:52:26, Adobe PDF