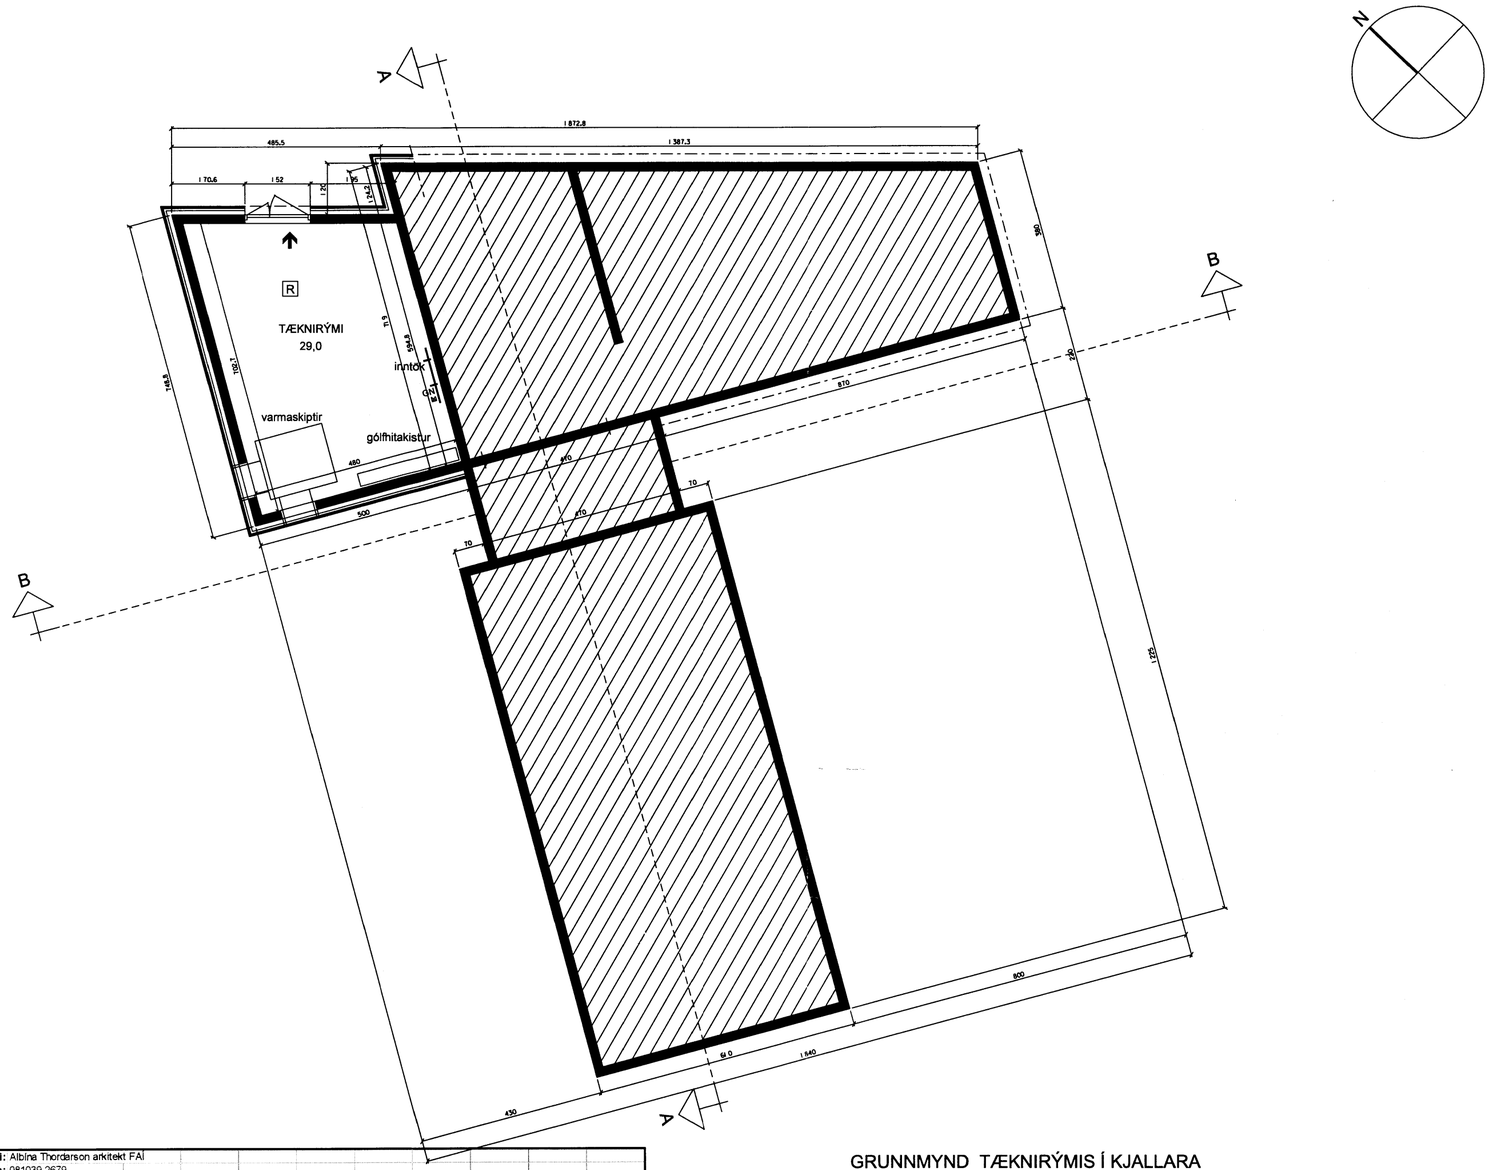

GRUNNMYND TÆKNIRÝMIS Í KJALLARA

Skráningartafla: Hrísbraut 4a í landi Drumboddsstaða
Landnúmer: 218847
Matshlutanúmer: 01

Skrásetjari: Albína Thordarson arkitekt FAÍ
Kennitala: 081039-2679
Útgáfa: 4.01b **Dags.:** 10.10.2012

Uppskipting og lýsing					Stærðir												
D0 Lokun	D1 Rými hæð-röð	D2 Notkun texti	D3 Höfuð-flokkun	D4 Eignar-hald	D5 Botnflötur m²	D5M Mikflötur m²	D6 Stigar m²	D7 Op m²	D8 Bruttóflötur m²	D9 Bruttóflötur sh < 1,8	D10a Salarhæð min	D10b Salarhæð max	D11 Brúttó rúmmál m³	D12 Nettóflötur m²	D16 Birt flatarmál m²	Reiknitala skiptarúmmáls	D17 Skipta-rúmmál m³
		Matshluti			234,0	0,0	0,0	0,0	234,0	0,0			699,7	196,1	234,0		556,969
		Botn											39,5				
	00	**Kjallari**			35,3	0,0	0,0	0,0	35,3	0,0			79,4	29,0	35,3		
A	0001	**Tæknirými**	T	0101	35,3				35,3		2,38	2,38	79,4	29,0	35,3	2,38	69,020
	01	**1. hæð**			198,7	0,0	0,0	0,0	198,7	0,0			580,8	167,1	198,7		
A	0101	**Íbúð**	N	0101	183,4				183,4		2,75	4,30	524,4	155,0	183,4	2,86	443,300
A	0102	**Geymsla**	N	0101	15,3				15,3		2,75	3,65	56,4	12,1	15,3	3,69	44,649
C	0103	**Inngangur**	U	0101	24,3				24,3								
C	0104	**Verönd**	U	0101	14,2				14,2								

Athugasemdir

Sameignir sumra

Eignarhald

	Eignar-hald	Notkun texti	Birt flatarmál m²	Skiptarúmmál Séreign m³	Skiptarúmmál Séreign og sameign m³
	0101	**Íbúð**	234,0	556,969	556,969
		Alls	234,0	556,969	556,969

SAMPYKKT
17 OKT. 2012
Byggingarfulltrúi uppgv. Ábyrgðarsvæðis og Hönnun

BRUNAVARNIR :
← flóttaleið
BO björgunarop
R reykskynjari
HLS handslökkvitæki

C:

B:

A: 10.10.2012 Tæknikjallari og breytingar á gluggum.

HRÍSBRAUT 4a
í landi Drumboddsstaða
Biskupstungum í Bláskógabyggð

verkefni: frístundahús
verkkaupi: Hildur Sólveig Pétursdóttir k.t.031169-3489

staðgreinir: 3100040
landnúmer: 218847

verk nr. 201108009 A2 blað 5/5

grunnmynd tæknirýmis í kjallara og skráningartafla

mælikvarði	teiknað	yfirfarið	dagsetning
1:100	A.Th.	ÆH	20.08.2012

albína thordarson arkitekt faí
k.t. 081039-2679 sími 588 8630
teiknistofa víðihlíð 45 fax 568 5530
105 reykjavík netfang albina@simnet.is

útgefandi 105

3968.