

TILVÍSANIR:

ALMENNAR SKÝRINGAR SJÁ TEIKNINGU NR. 120-02

- Táknar járn í efri brún plötu.
- Táknar járn í neðri brún plötu.
- Táknar mörk efri brúnar járna.


SKÝRINGAR:

[H=200] TÁKNAR PLÖTUPYKKT Í MILLIMETRUM.

ÖLL TENGIJÁRN OG VINKLAR NÁI AÐ LÁGMARKI 500 mm INN Í HVORN STEYPUHLUTA NEMA ANNAD KOMI FRAM Á TEIKNINGUM.

☞ TÁKNAR 1,5 x 1,5 m MOTTU #K10 c/c250 Í EFRI BRÚN.

MÓTTEKIÐ
16 APR. 2013
Guðbjörg Þórunn
Byggingafræðingur, Arnesvísu og Félakv. 1

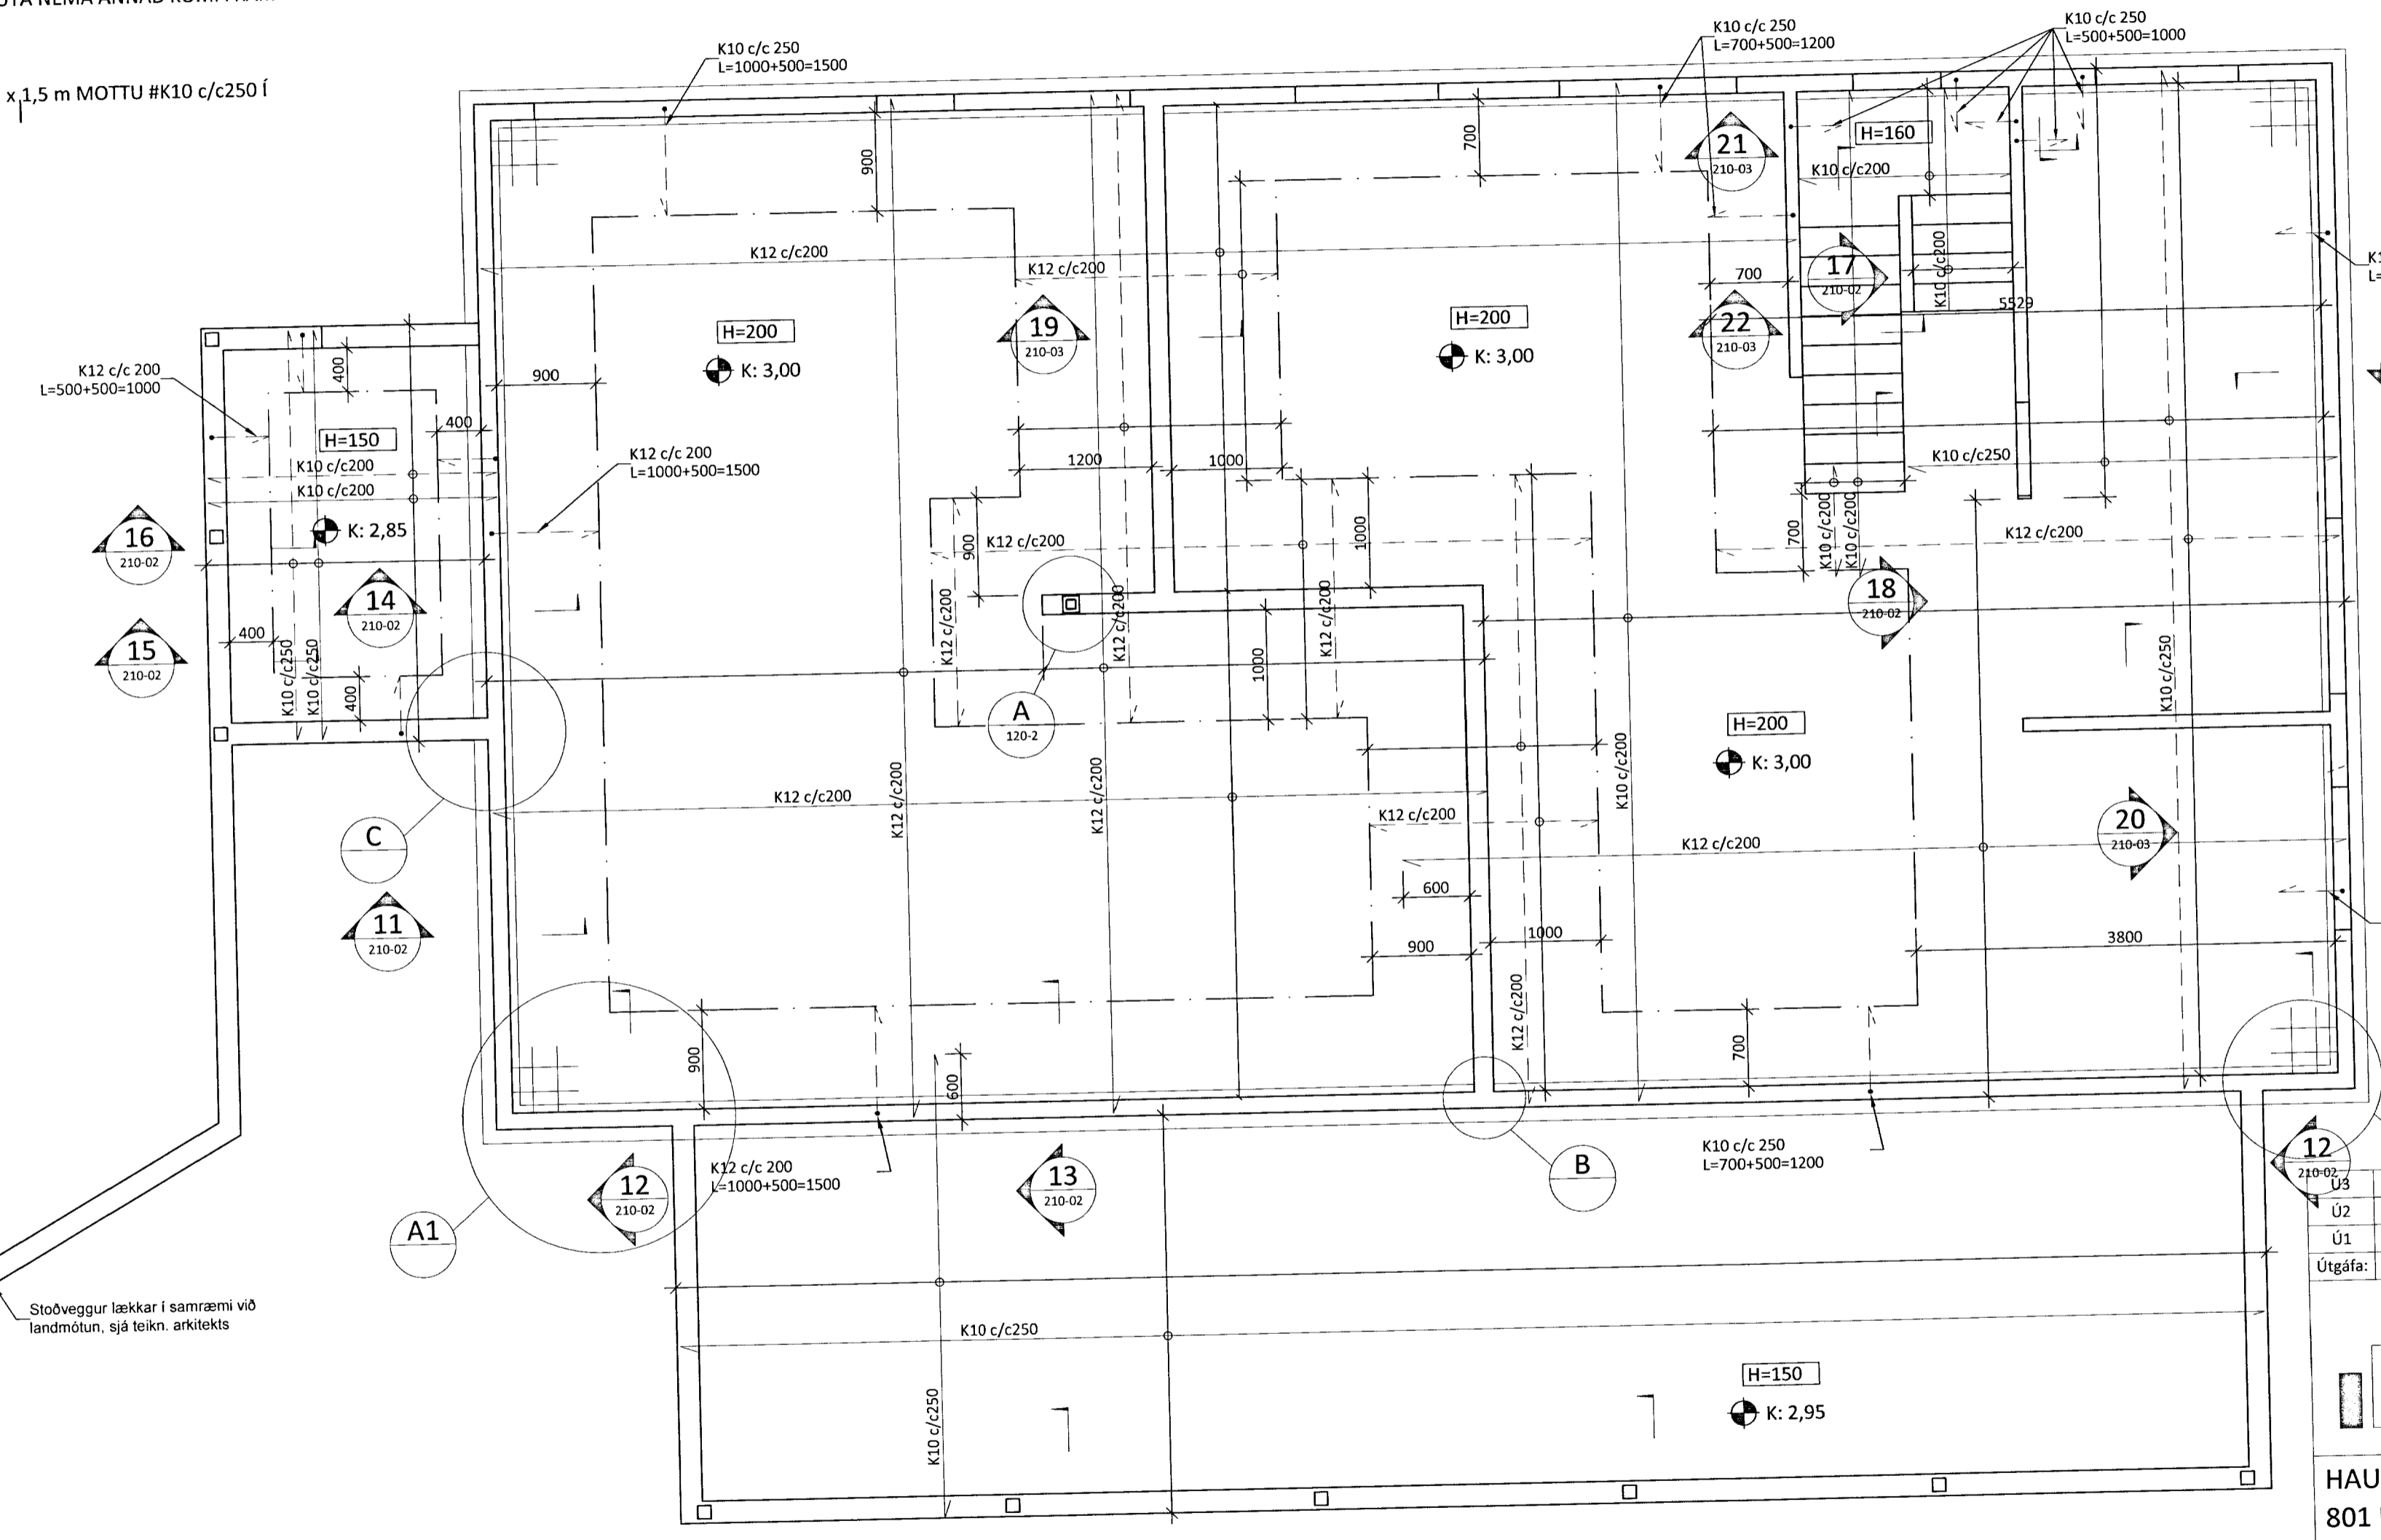

ALMENNT:
Öll mál skulu staðfest skv. aðaluppdráttum. Ef misræmi er, skulu aðaluppdrættir vera ráðandi, þó ber að láta hönnuði vita af misræmi.

STYRKLEIKAFLOKKAR EFNIS Í SÖKKUL:
Steypa: C25/30
Bendistál: B500C.

ÖLL MÁL ERU Í MM NEMA ANNAD SÉ TILGREINT!

Ú3	18.03.13	SG	Sniðtáki bætt við
Ú2	20.02.13	SG	Ruslageymslu og stoðvegg bætt við
Ú1	24.01.13	SG	Frumútgáfa
Útgáfa:	Dagsetn:	Af:	Skýring:

CEDRUS EHF.
TEIKNI- OG VERKFRÆÐIÞJÓNUSTA
MÍÐTUN 20, 800 SELFOSS, S: 482-1166
WWW.CEDRUS@SIMNET.IS S: 863-3004

HAUKADALUR 3
801 BLÁSKÓGARBYGGÐ
Þjónustu- og íbúðarhús

Teiknínúmer:
210-01

Burðarvirki:
Veggir og plata yfir 1. hæð

Mælikvarði:
1:50

Hannað: SG	Teiknað: SG
Dagsetning: 21.01.2013	Verknúmer: 13 007
Ábyrgðarm. og réttthafi: <i>[Signature]</i>	Frumstærð: A2
	Stefán Guðmundsson kt. 301171-4989