


MÖTTING
14 FEB 2013
Guðrún Þórisdóttir

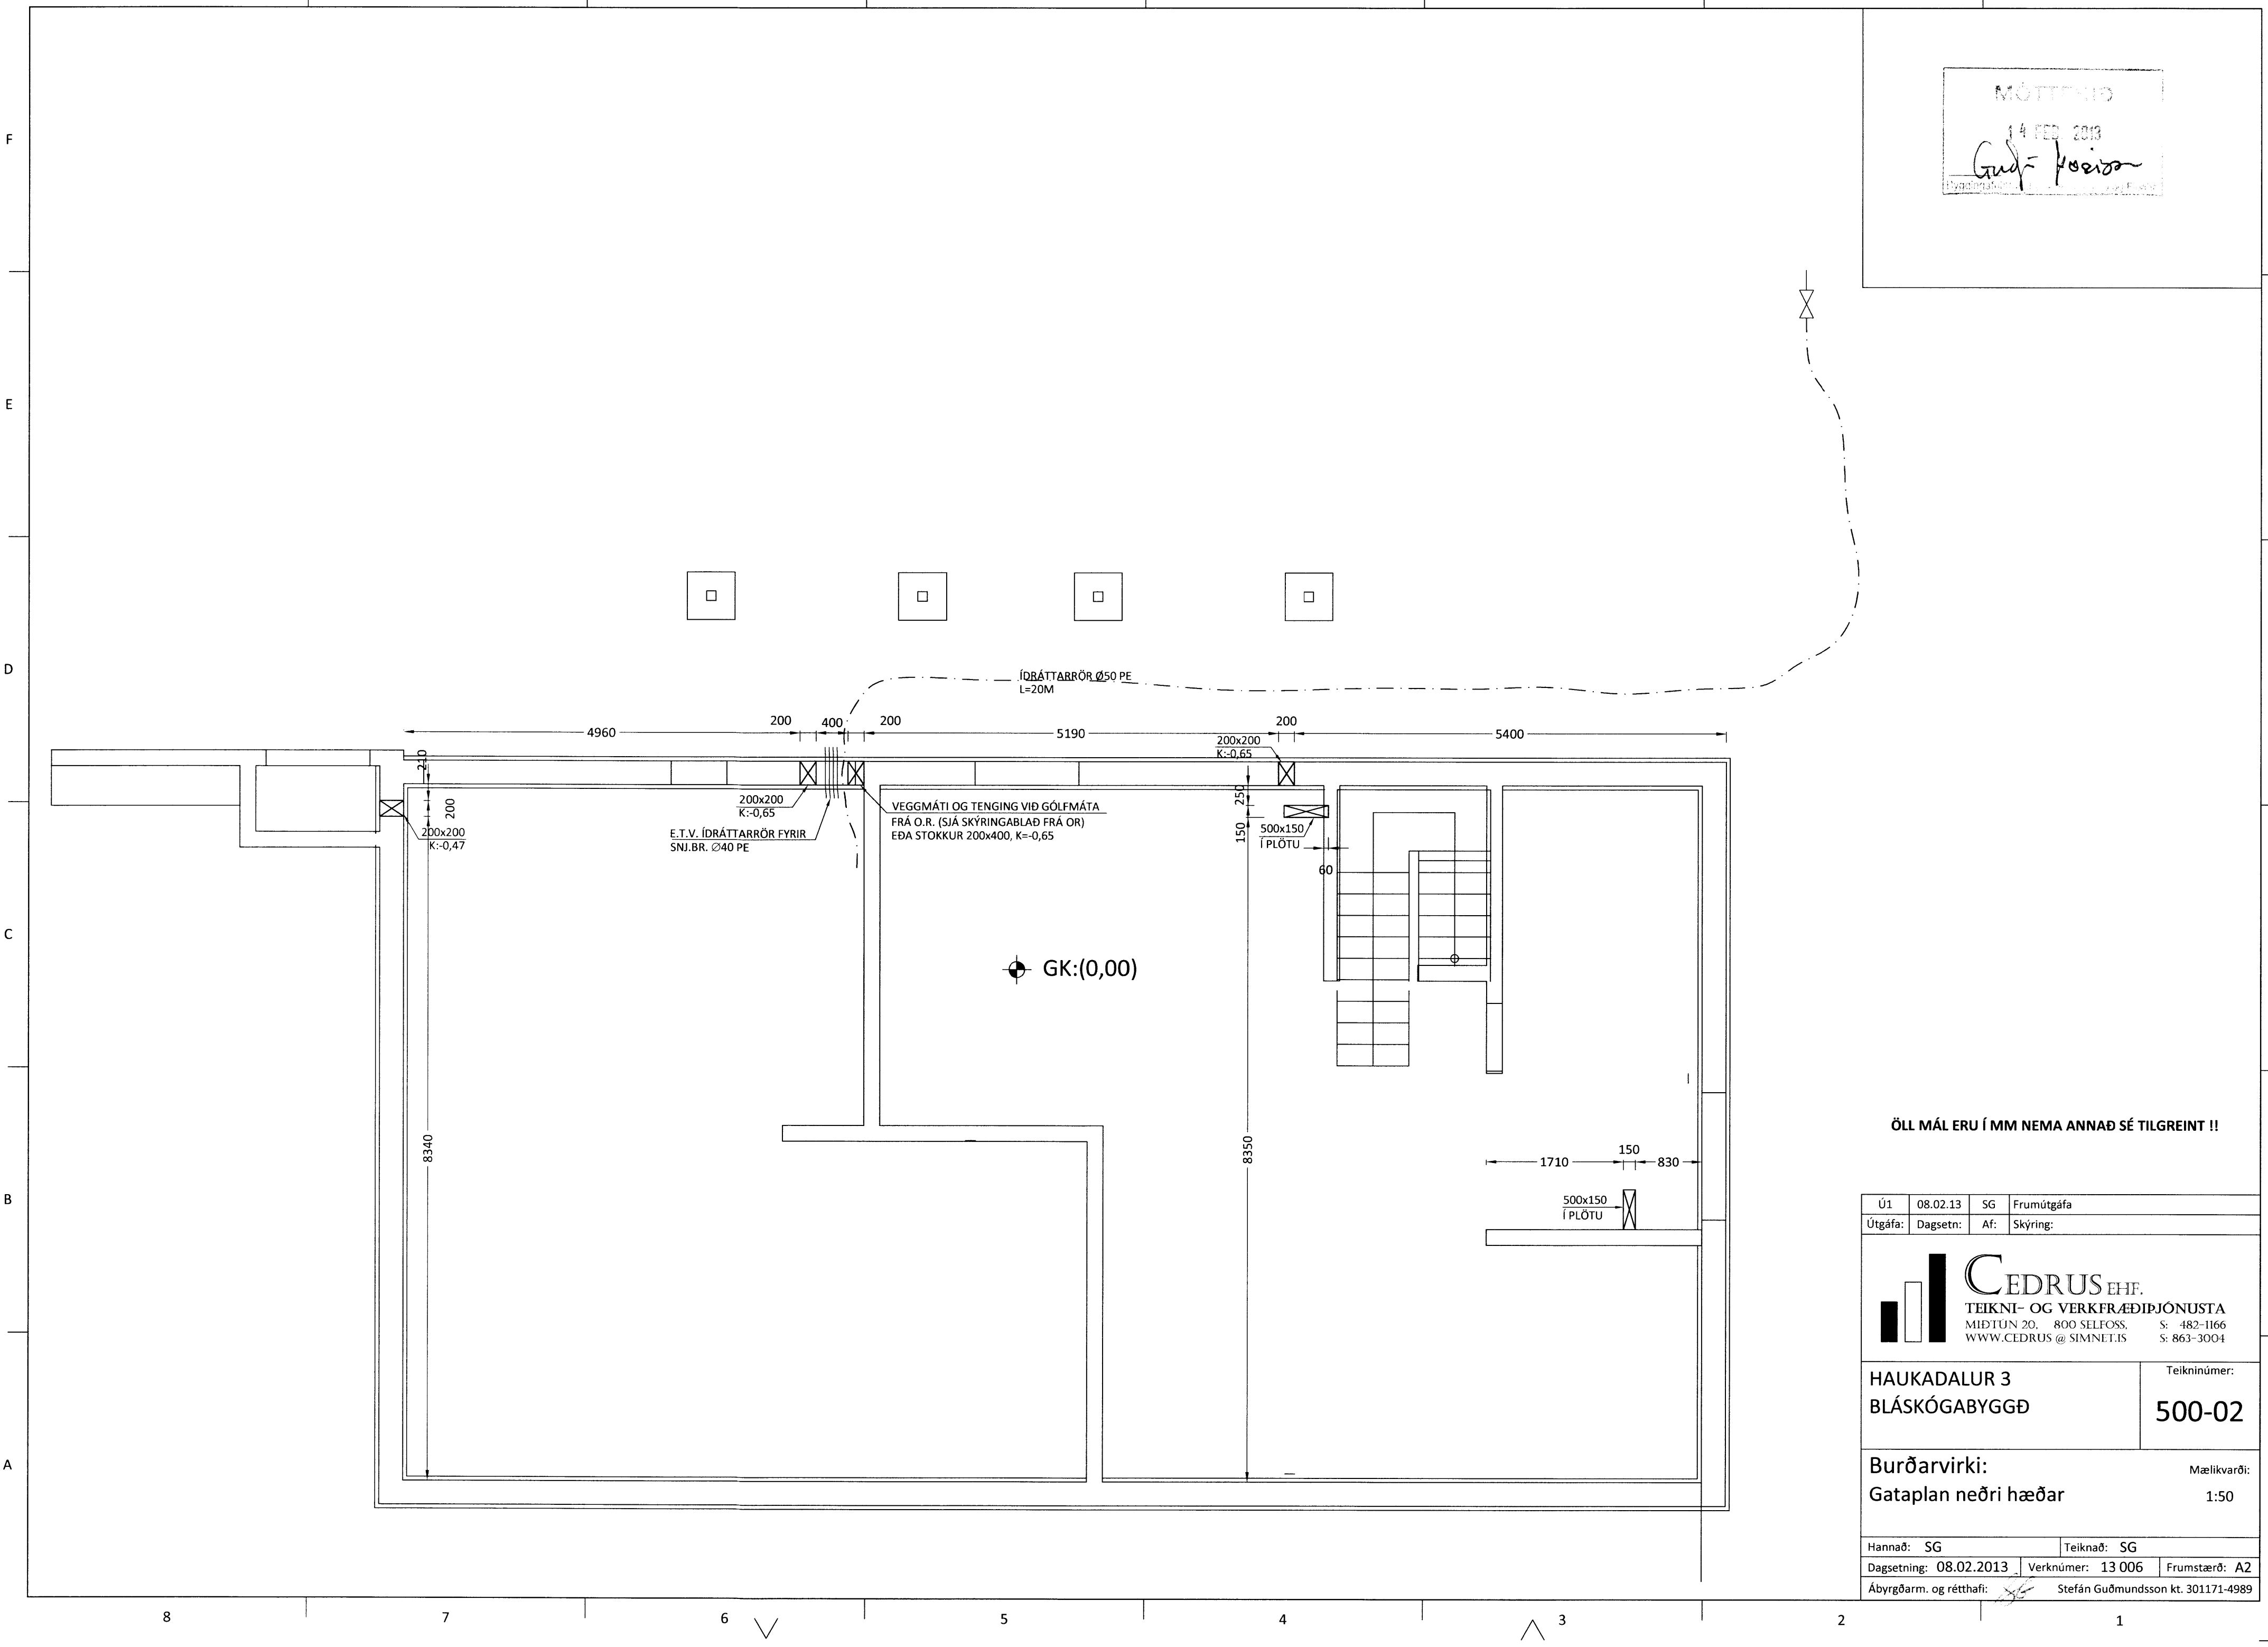

ÖLL MÁL ERU Í MM NEMA ANNAÐ SÉ TILGREINT !!

Ú1	08.02.13	SG	Frumútgáfa
Útgáfa:	Dagsetn:	Af:	Skýring:
<p>CEDRUS EHF. TEIKNI- OG VERKFRÆÐIÞJÓNUSTA MIÐTUN 20, 800 SELFOSS, S: 482-1166 WWW.CEDRUS@SIMNET.IS S: 863-3004</p>			
HAUKADALUR 3 BLÁSKÓGABYGGÐ			Teikinúmer: 500-02
Burðarvirki: Gataplan neðri hæðar			Mælikvarði: 1:50
Hannað: SG		Teiknað: SG	
Dagsetning: 08.02.2013	Verknúmer: 13 006	Frumstærð: A2	
Ábyrgðarm. og réttihafi:		Stefán Guðmundsson kt. 301171-4989	