
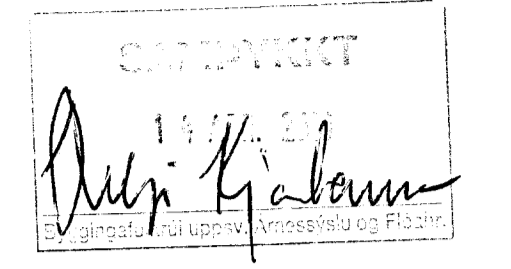


Grunnmynd þjónustumiðstöð
mkv. 1:100

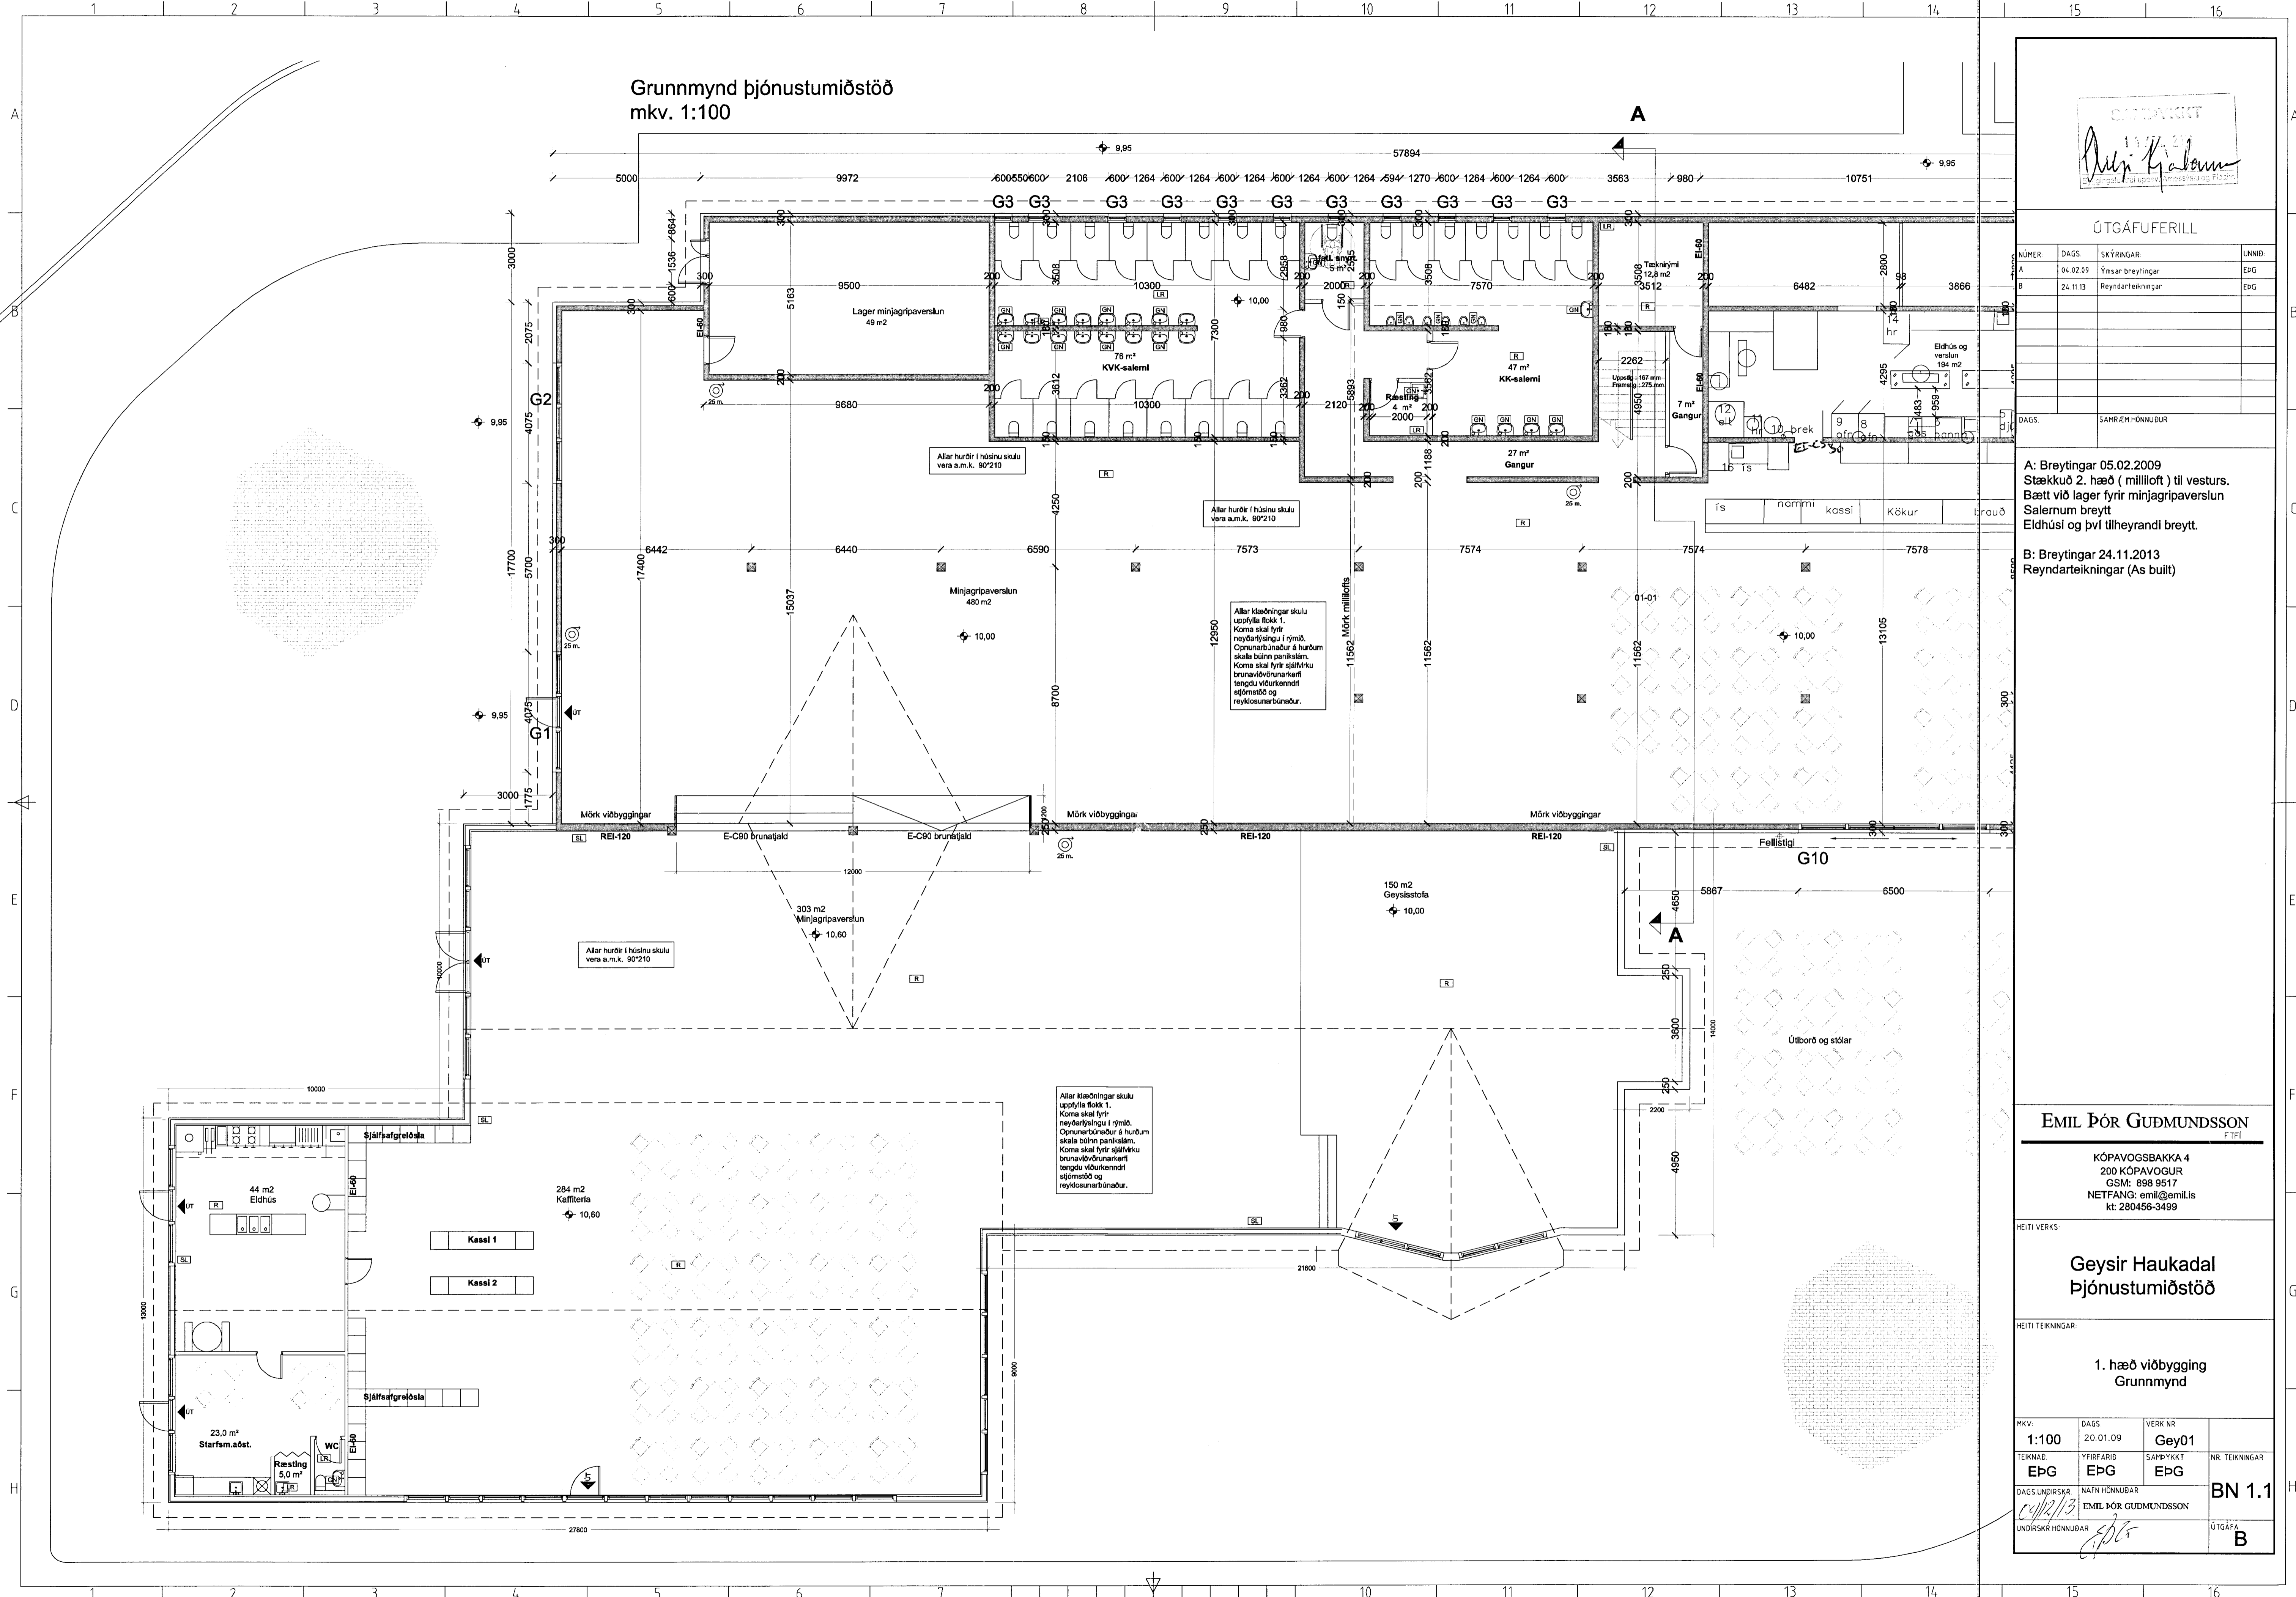

ÚTGÁFUFRILL

NÚMÉR	DAGS	SKÝRINGAR	UNNIÐ
A	04.02.09	Ýrsar breytingar	EPG
B	24.11.13	Reyndartekningar	EPG

A: Breytingar 05.02.2009
Stækkuð 2. hæð (milliloft) til vesturs.
Bætt við lager fyrir minjagripaverslun
Salernum breytt
Eldhúsi og því tilheyrandi breytt.

B: Breytingar 24.11.2013
Reyndartekningar (As built)

EMIL ÞÓR GUÐMUNDSSON
F11F1

KÓPAVOGSBAKKA 4
200 KÓPAVOGUR
GSM: 898 9517
NETFANG: emil@emil.is
kt: 280456-3499

HEITI VERKS:

**Geysir Haukadal
Þjónustumiðstöð**

HEITI TEKNINGAR:

**1. hæð viðbygging
Grunnmynd**

MKV: 1:100	DAGS 20.01.09	VERK NR Gey01	
TEKNAÐ EPG	YFRIFRÁÐ EPG	SAMÞYKKT EPG	NR. TEKNINGAR BN 1.1
DAGS LINDRSKR c/11/2/13	NAFN HÖNNUÐAR EMIL ÞÓR GUÐMUNDSSON	ÚTGÁFA	
LINDRSKR HÖNNUÐAR			B