Grunnmynd 2. hæð
mkv. 1:100

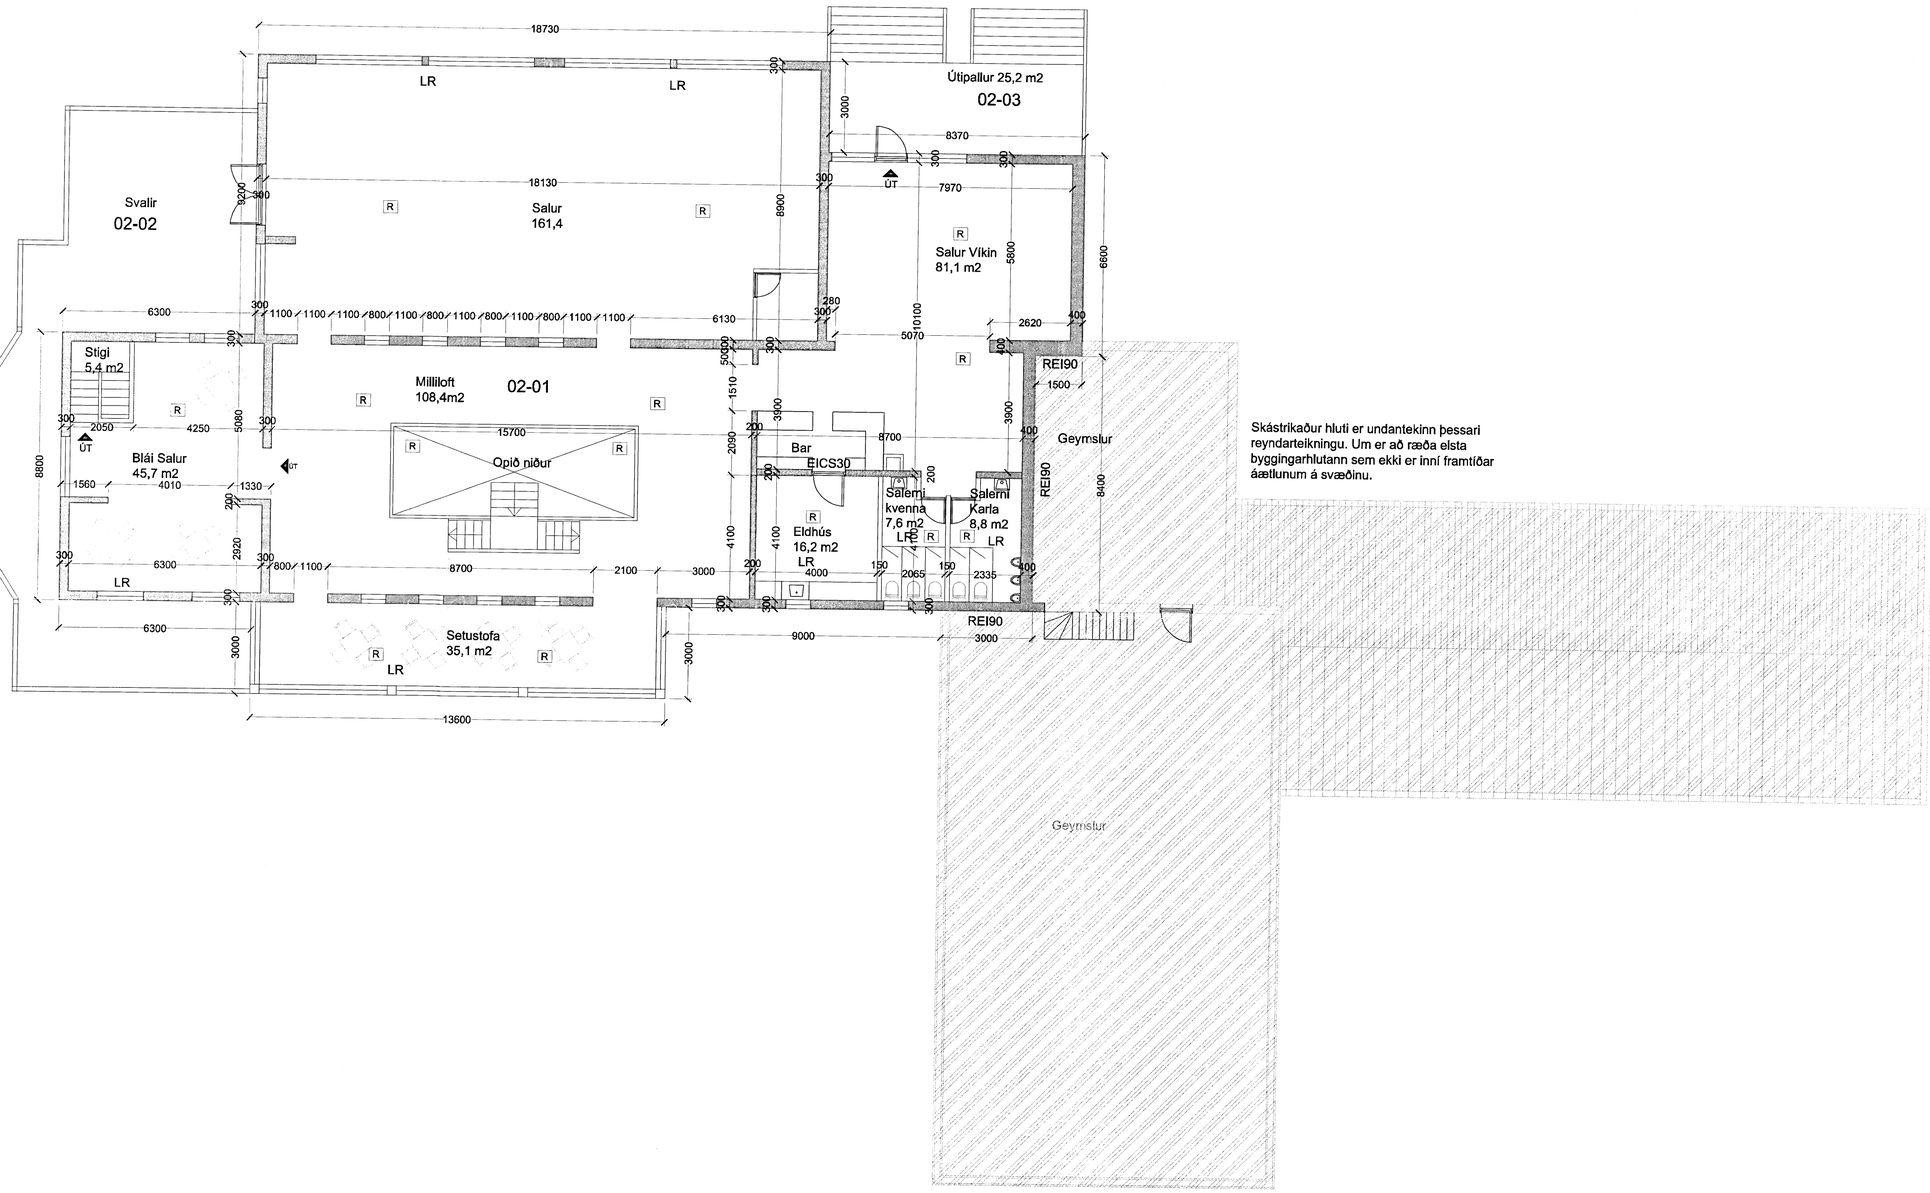

Skástrikaður hluti er undantekinn þessari reyndarteikningu. Um er að ræða elsta byggingarhlutann sem ekki er inní framtíðar áætlunum á svæðinu.

Skipulags- og byggingarfulltrúi Uppsveita bs.
Samþykkt
15. JAN. 2014
Byggingarfulltrúi

ÚTGÁFUFERILL

NÚMER	DAGS.	SKÝRINGAR	UNNIÐ
DAGS.		SAMRÆM HÖNNUÐIR	

EMIL ÞÓR GUÐMUNDSSON
FTFÍ
KÓPAVOGSBAKKA 4
200 KÓPAVOGUR
GSM: 898 9517
NETFANG: emil@emil.is
kt: 280456-3499

HEITI VERKS:
Geysir Haukadal
Hótel

HEITI TEIKNINGAR:
Reyndarteikning
Grunnmynd
2. hæð

MKV.	DAGS.	VERK NR	
1:100	20.08.13	Gey03	
TEIKNAÐ	YFIRFARIÐ	SAMÞYKKT	NR. TEIKNINGAR
EÞG	EÞG	EÞG	BN 02
DAGS UNDIRSKR	NAFN HÖNNUÐAR		
17/12/13	EMIL ÞÓR GUÐMUNDSSON		
UNDIRSKR HÖNNUÐAR			ÚTGÁFA