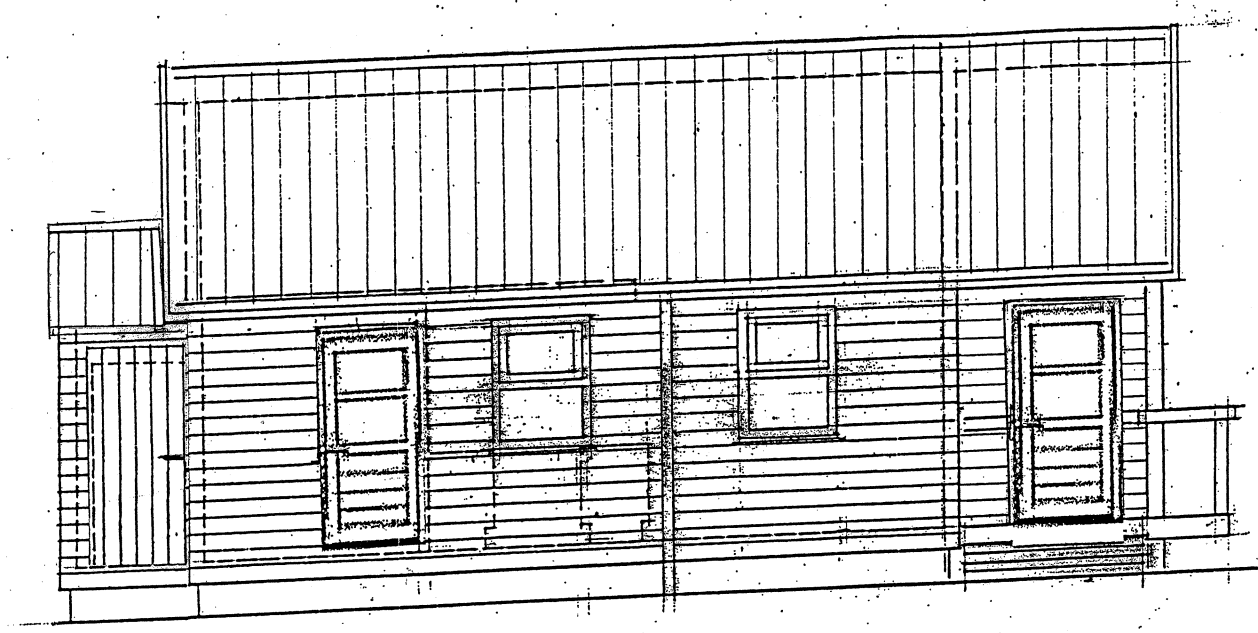

VESTUR

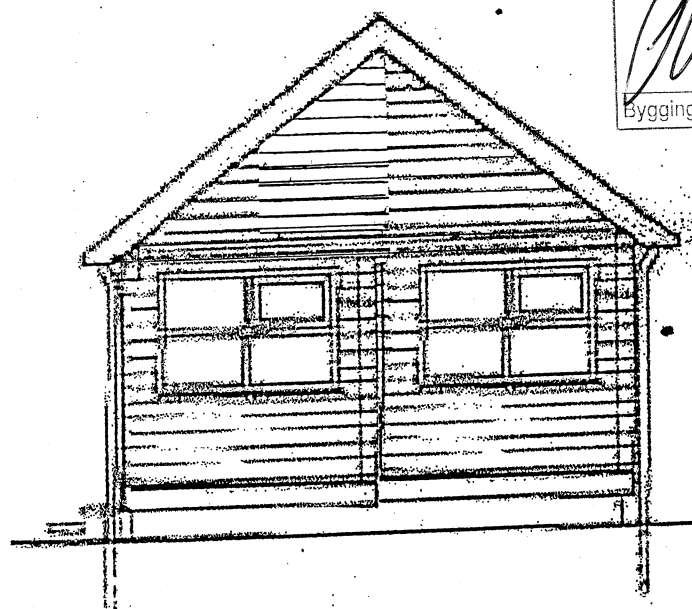

SUÐUR

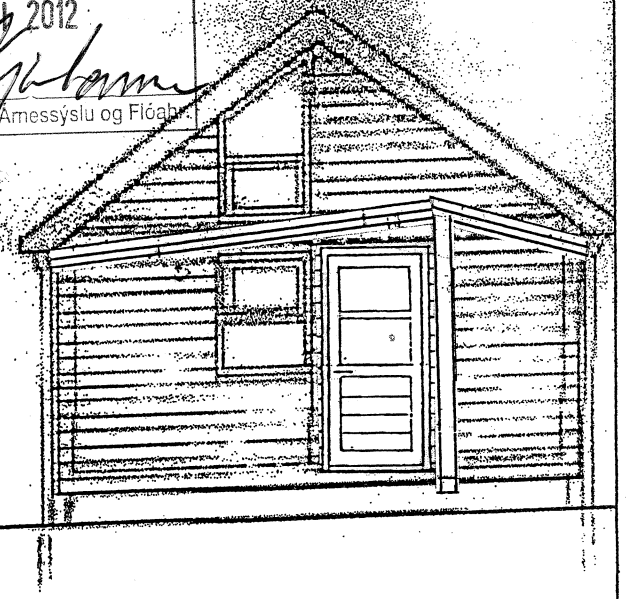

NORÐUR

SAMÞYKKT
04 JÚLÍ 2012
Byggingafulltrúi uppsv. Árnessýslu og Flóahr.

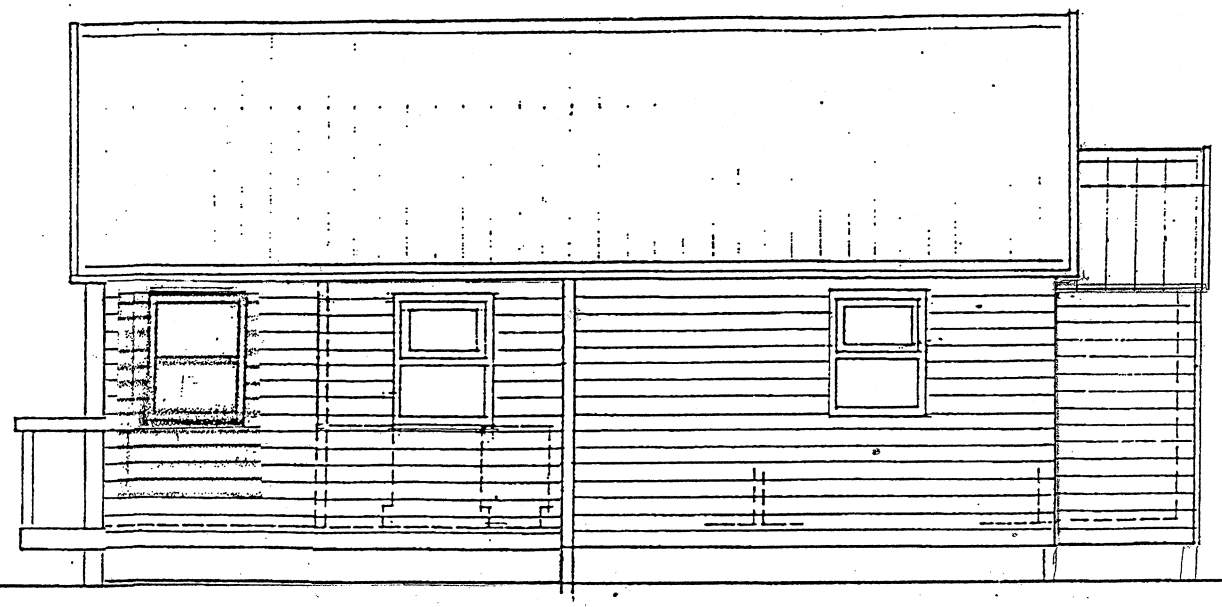

AUSTUR

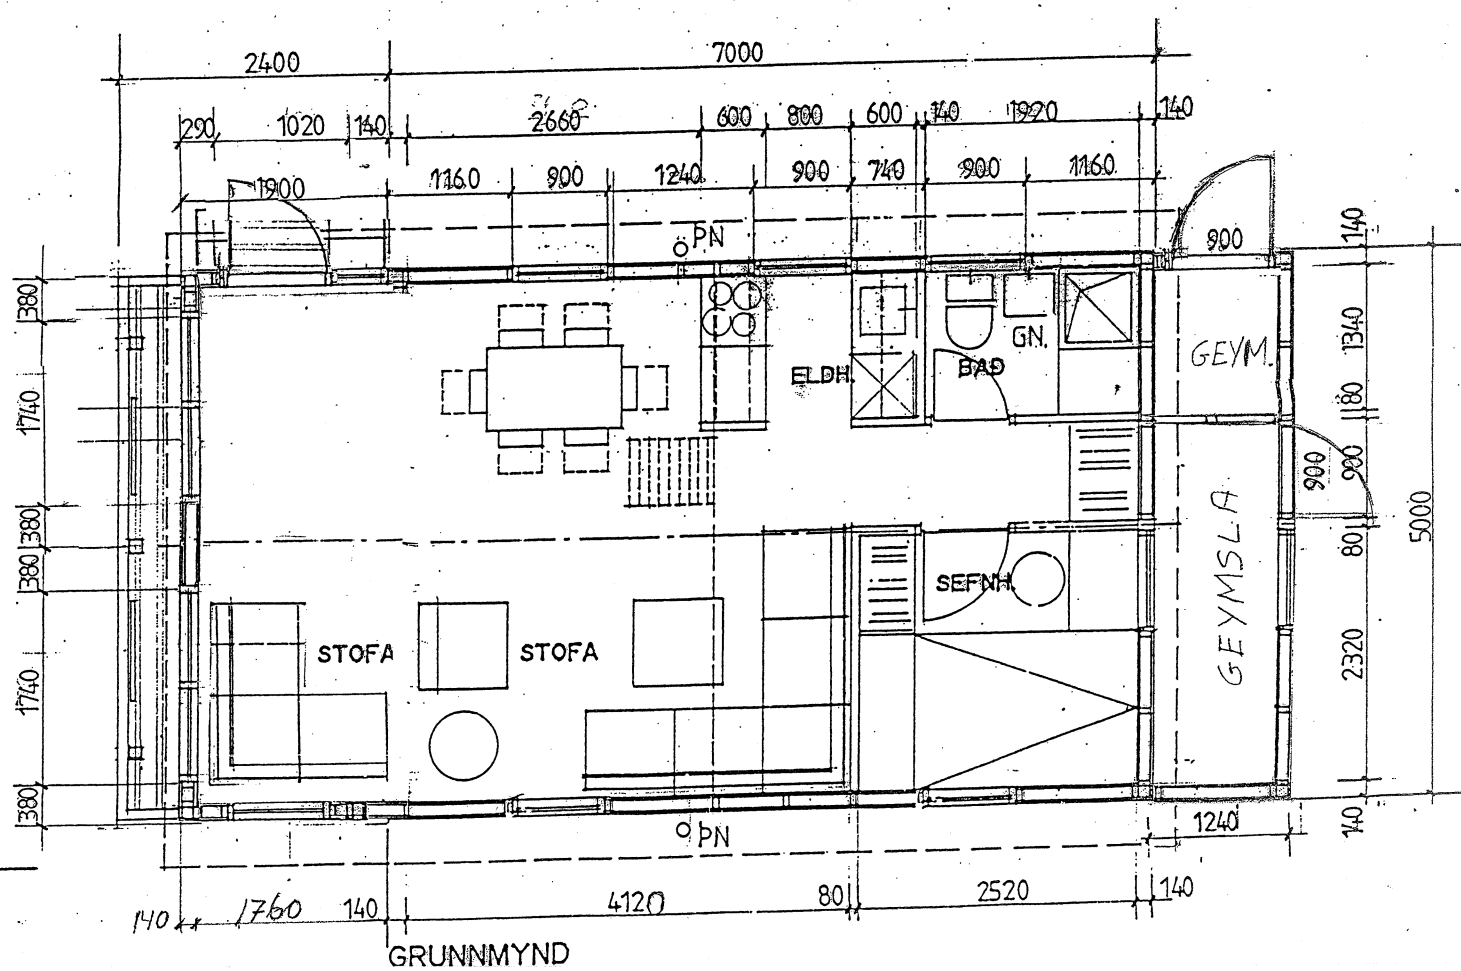

GRUNNMYND