


Í þúkk  
Varast skal regnvatn safnist upp valdi skaða á byggingum, rotró eða siturlögn.

**Rotþró**  
Rotþró skal vera a.m.k. 3000 lítrar

TENGINGAR HEIMÆÐA

Ídráttarlagir og inn tök steyti í plötu:  
 Símalagur: 1stk 063 mm ídráttarör úr að löðarmörkum  
 Rafragnslagur: 1stk 063 mm ídráttarör úr að löðarmörkum  
 Sjöbræðsla: 1stk 0100 mm  
 Tíl vara: 1stk 0100 mm  
 Hitavæis: 1stk 0100 mm  
 Frærenslí hitaveitu  
 Kalt vatn: 1stk 075 mm ídráttarör úr að löðarmörkum

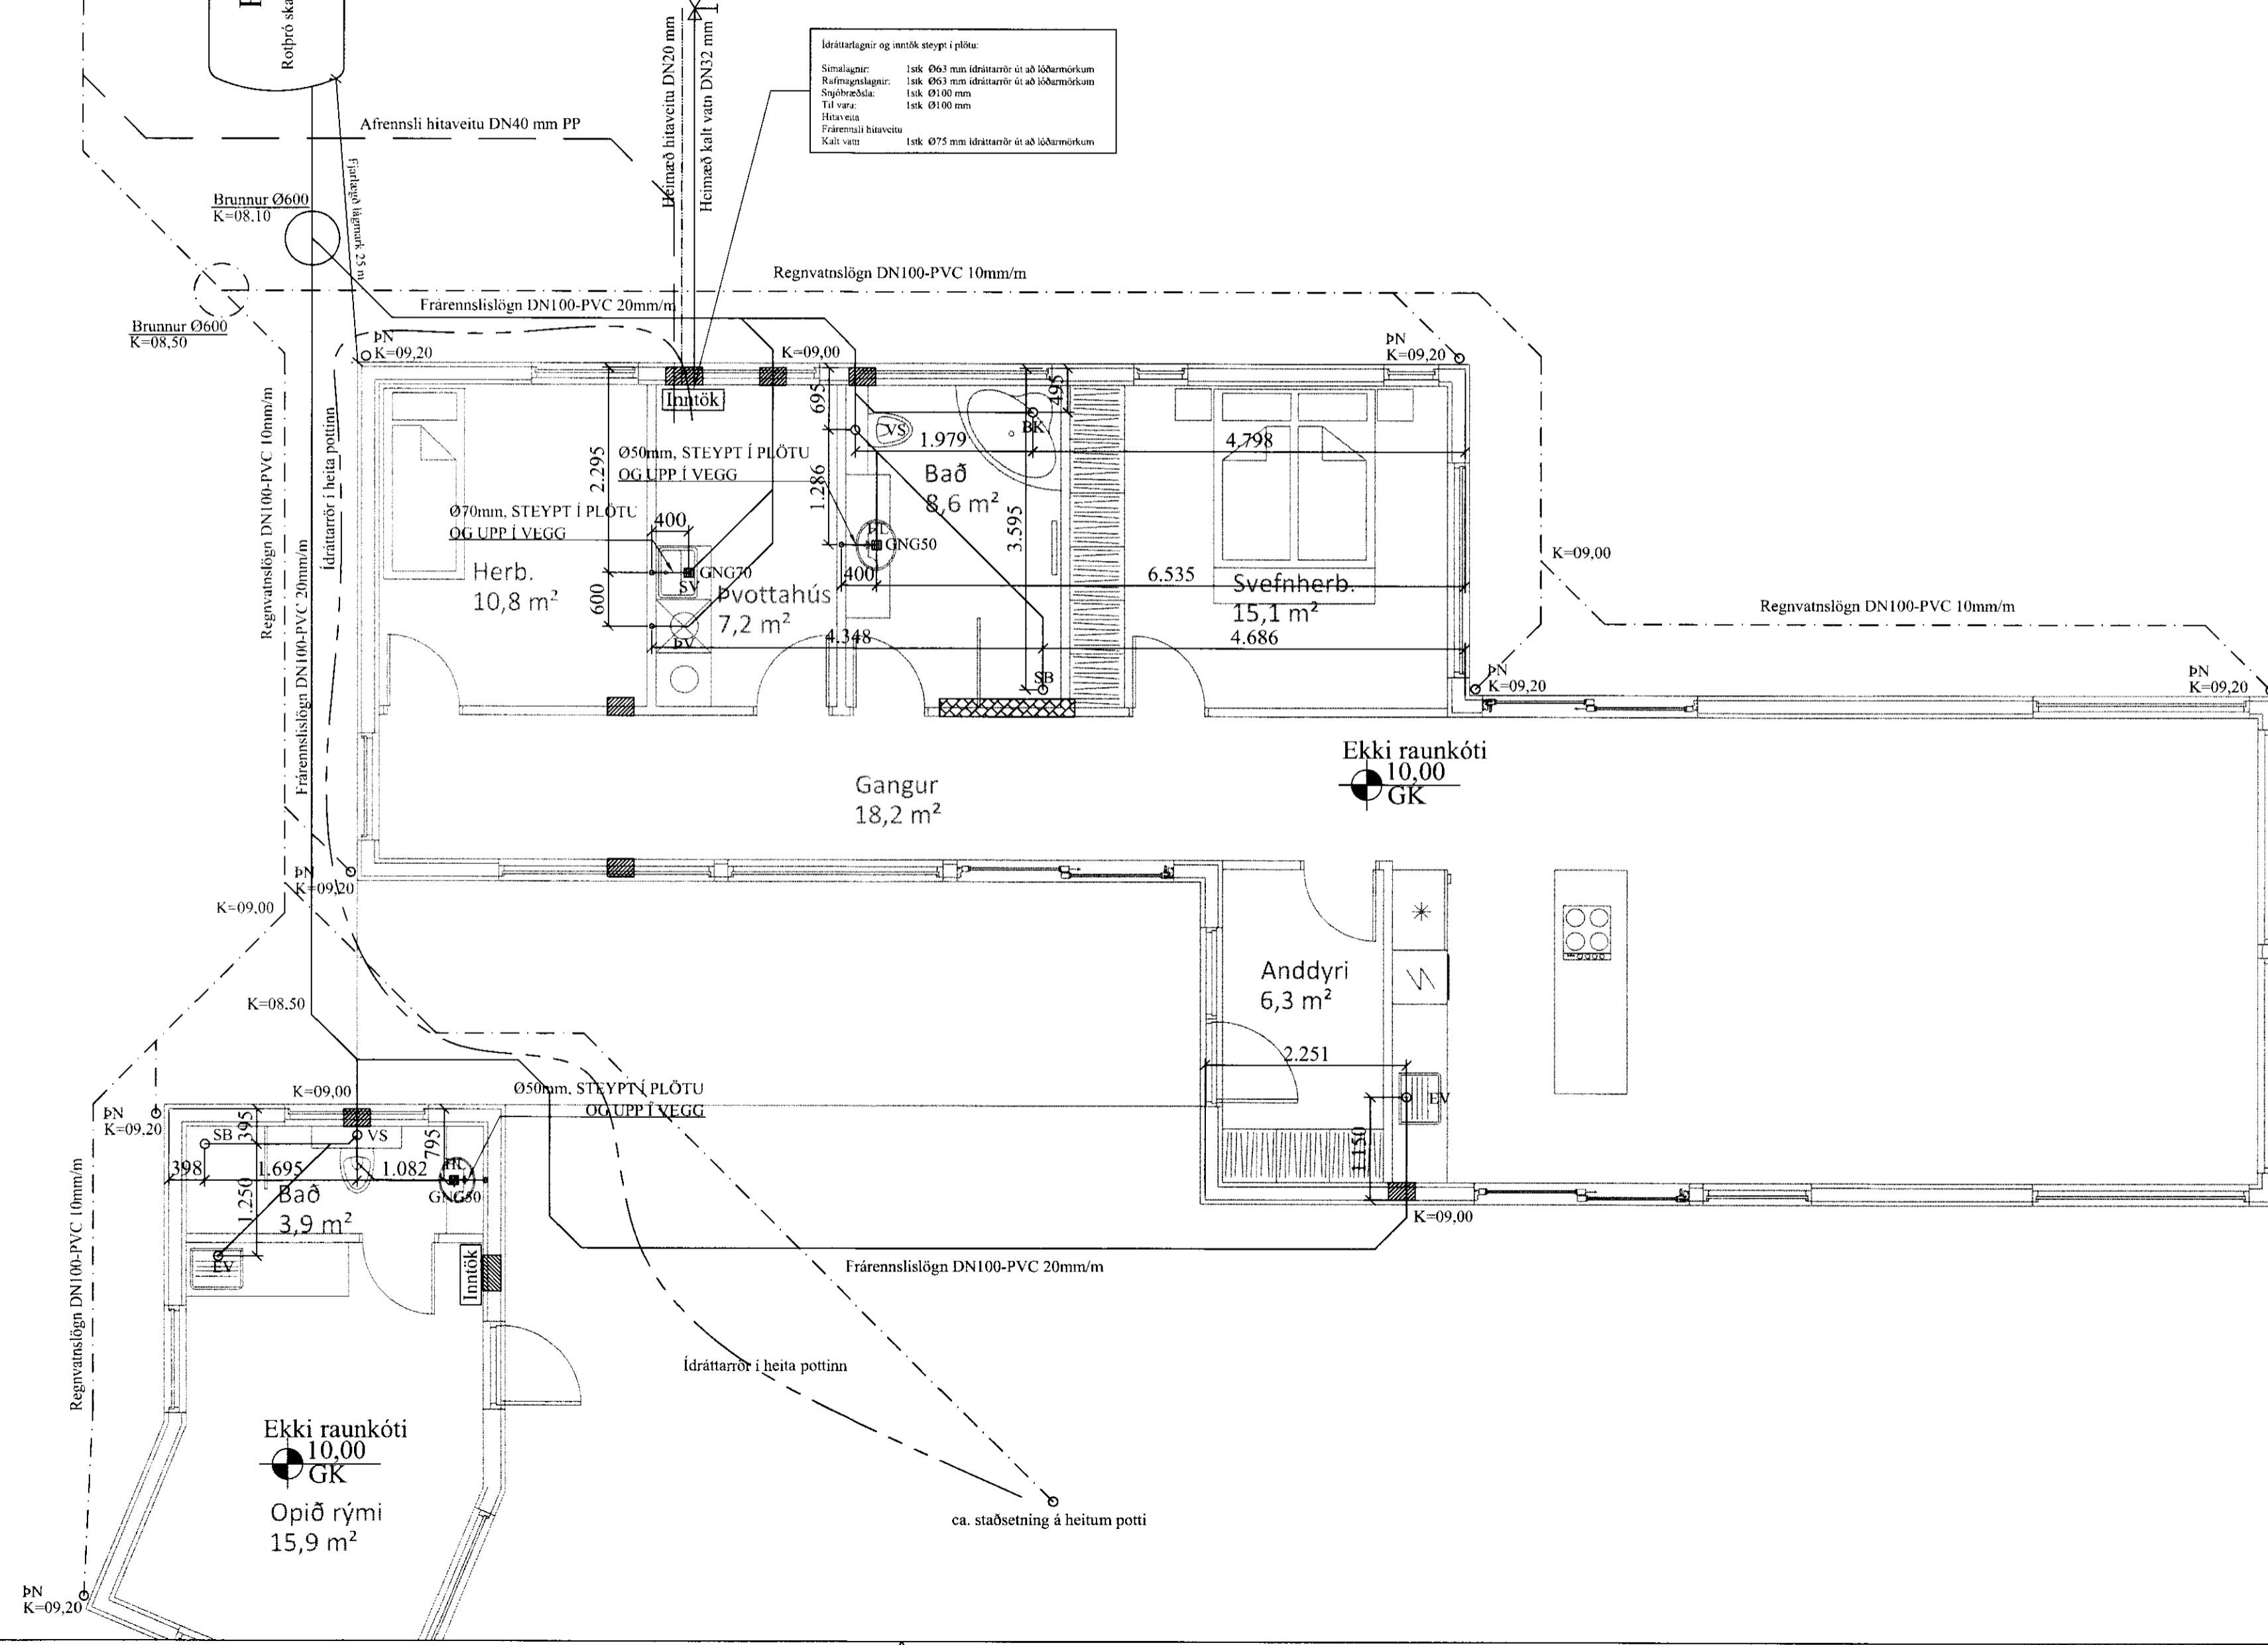

**SKÝRINGAR:**



ALLAR LAGNIR ERU 100mm PVC, HALLI 20 %, MEST 300 %, NEMA ANNAD KOMI FRAM.  
 LAGNIR OFAN GRUNNPLÖTU ERU ÚR PP (PHOLYPROPYLEN).  
 ALLAR LAGNIR ERU MEÐ ÞAR TIL GERÐUM ÞÉTTIHRINGJUM.  
 UMHVERFIS LAGNIR Í JÖRD KOMI MINNST 150mm SANDLAG ER ÞJAPPST. ÖLL NIÐURFÖLL ERU MEÐ VATNSLÁS. ÖLL MÁL ERU Í mm NEMA ANNAD KOMI FRAM Á TEIKNINGUM.

☐ SÖKKUL OG INNTAKSGÖT.  
 STÆRÐ SÖKKULGATA ER 300x300mm, OG INNTAKSGAT ER 400x600mm.

\*ATH! ALLIR KÓTAR MIDAST VID RENNISLISBOTN.

- K = HÆÐARKÓTAR LAGNA.
- HL = HANDLAUG
- SV = SKOLVASKUR
- VS = VATNSSALERNI
- BK = BÆKKAR
- SB = STEYPIBÆÐ
- EV = ELDHÚSVASKUR
- UÞV = UPPVOTTAVÉL
- PN = ÞAKRENNUNIDURFALL
- HR = HREINSISTÚTUR MEÐ LOKI
- GK = GÖLFKÓTI
- GN50 = GÖLFNIÐURFALL DN50
- GN70 = GÖLFNIÐURFALL DN70 MEÐ GEGNUMSTREYMI (0,9l/s)
- GN100 = GÖLFNIÐURFALL DN100

- SKÖLPLÖGN
- - - - - REGNVATNSLÖGN / DREN
- - - - - AFRENSLI HITAVEITU
- - - - - INNTAK KALT VATN
- - - - - INNTAK HEITT VATN

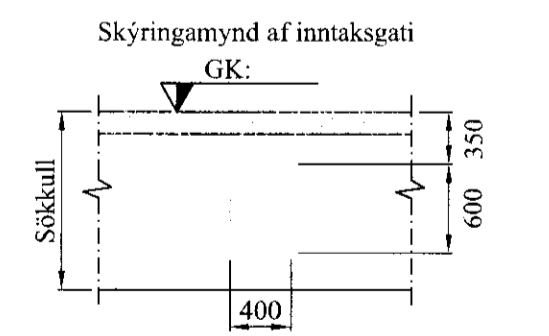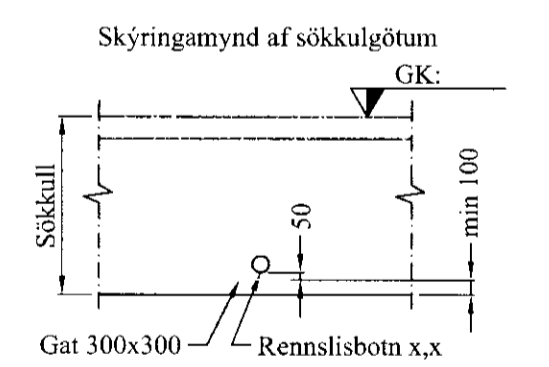

VERK: Hlíðarholt 5 í landi Fells 801 Bláskógabyggð	TEIKN NR.: 520
HLUTI: Lagnir - sökkull Frærenslí, regnvatn	KVARDI: 1:50 TEIKN: BL
DAGS: 10.04.12	SAMP: Björgvin Viglúsdóttir 040546-2009
Bent Larsen Fróðason Fellskoti 2 801 Bláskógabyggð Símar: 844-7699 - 486-8855 E-mail: bentlarsen77@hotmail.com	