


GRUNNMYND 1:50

MÖTTING
27. AUG. 2013
Guf Þóris
Byggingarfræðingur og hönnuður

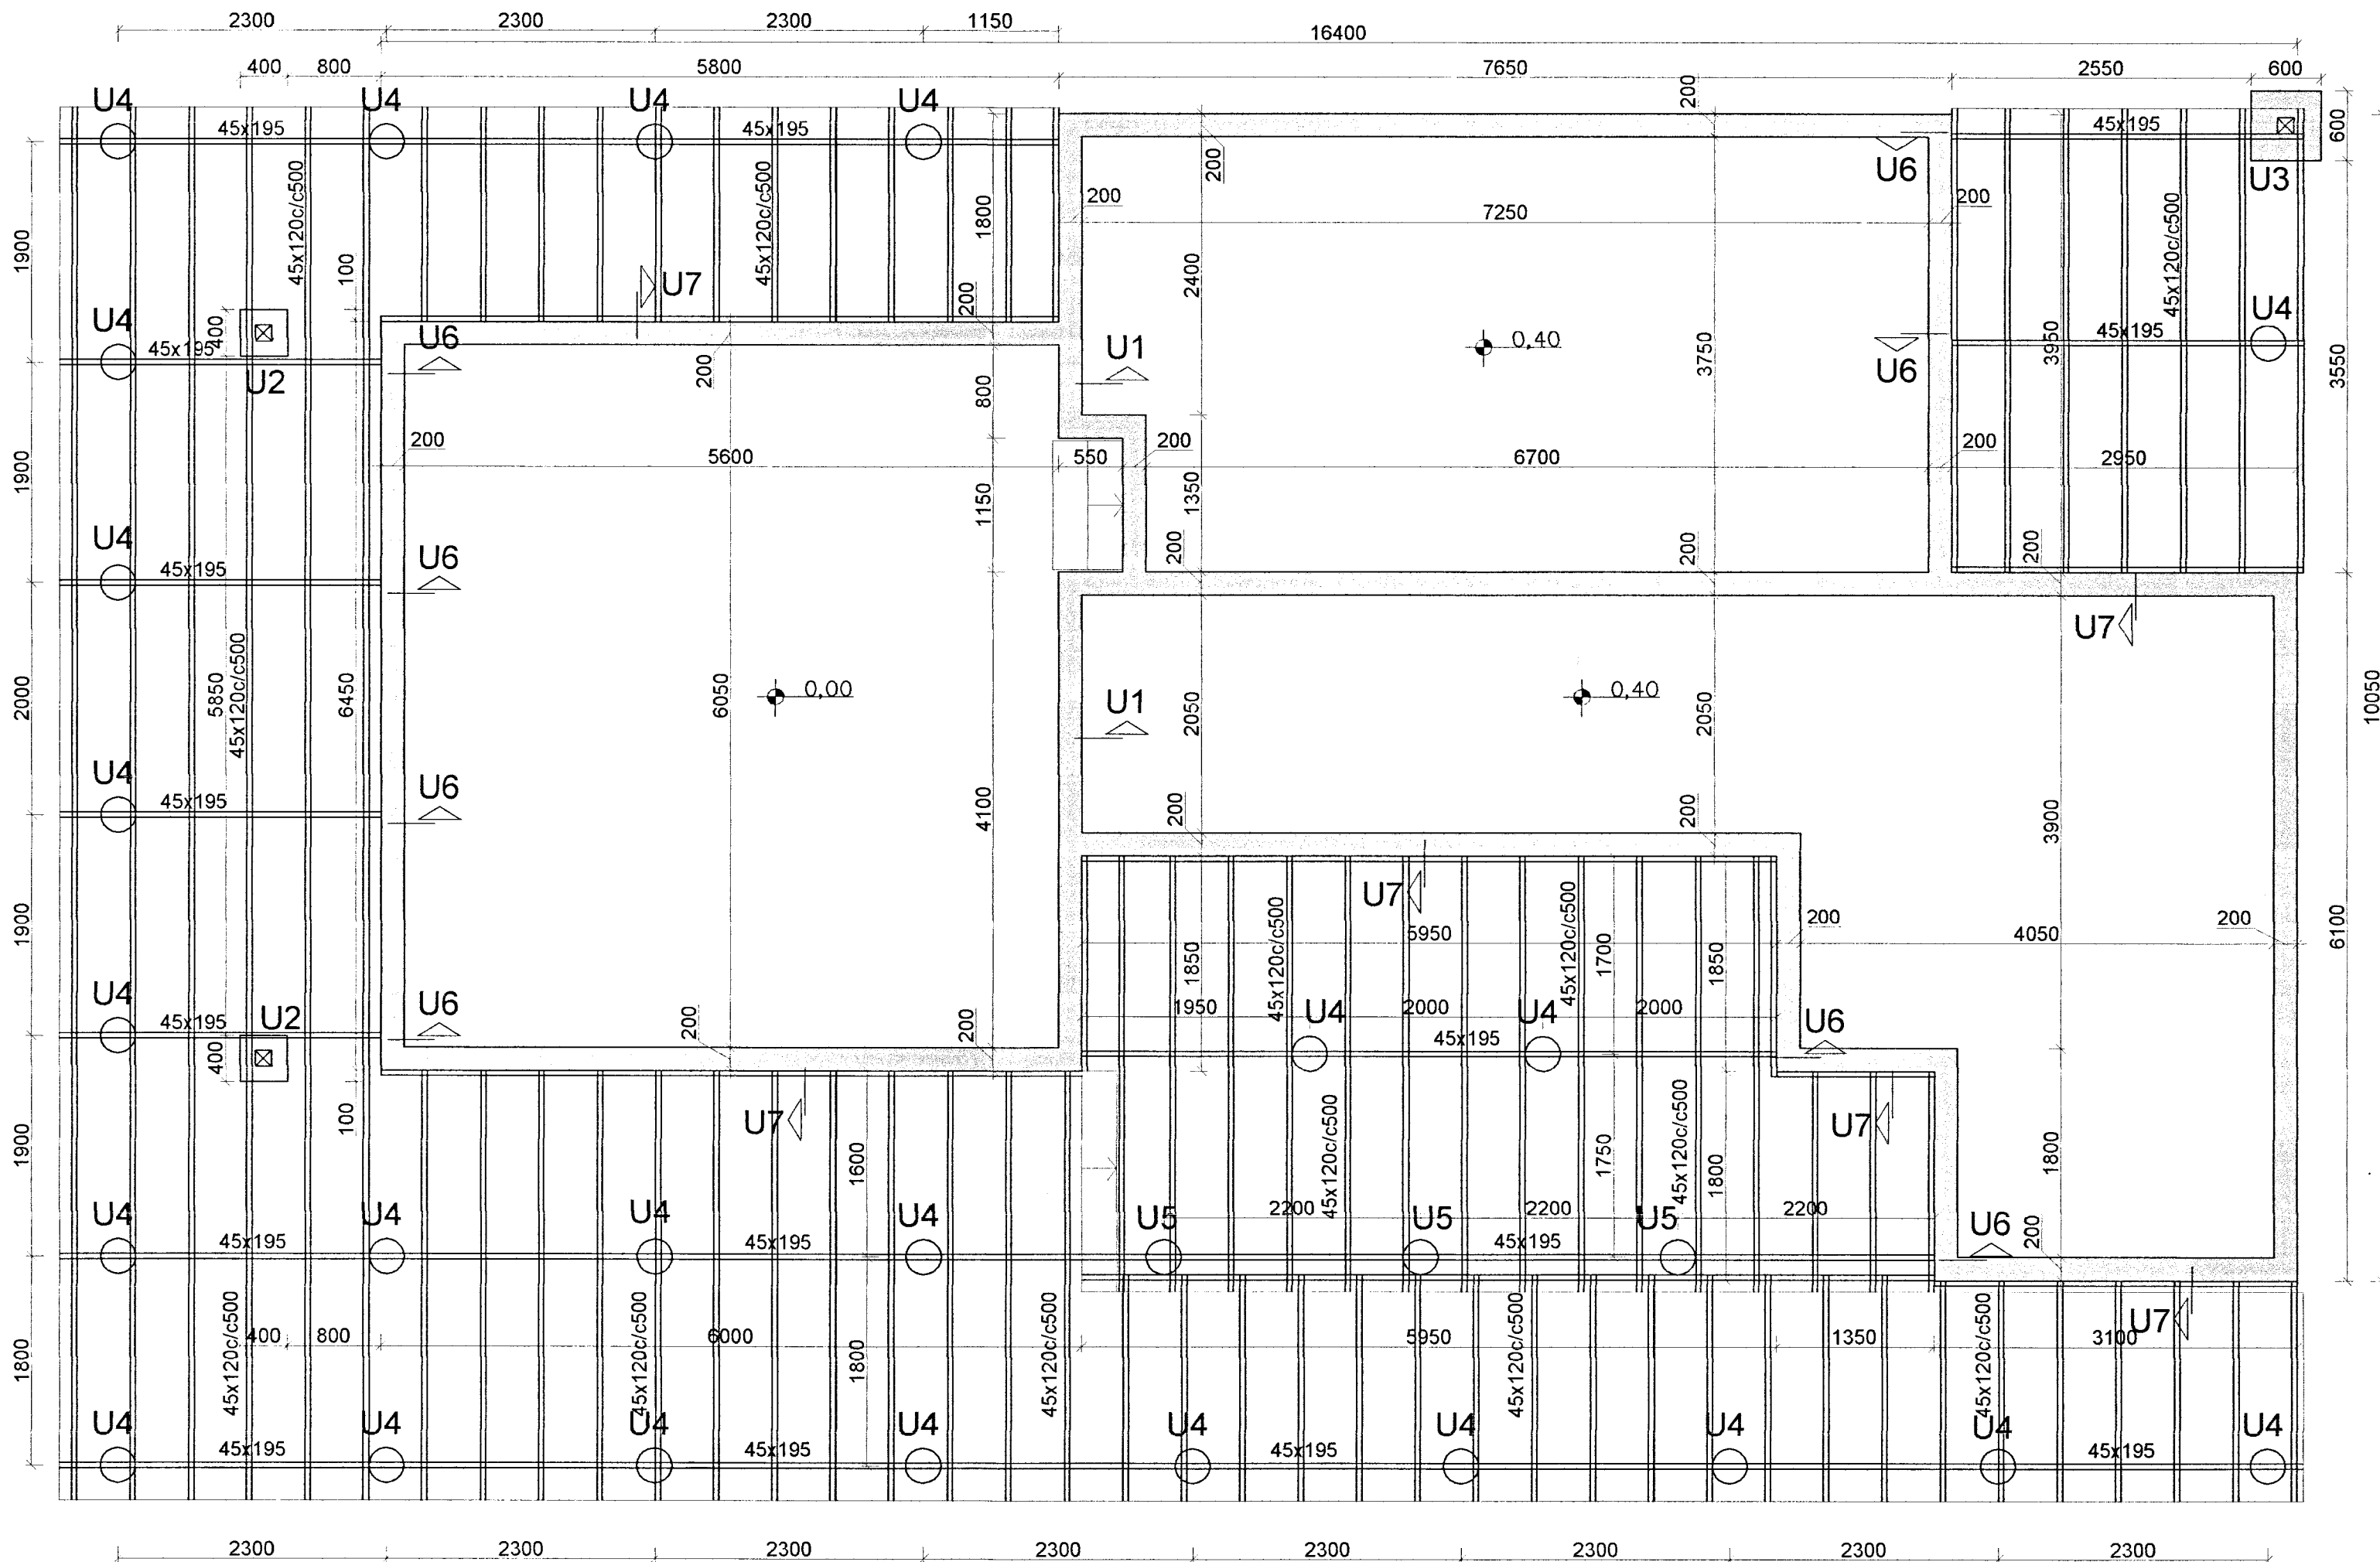

Breytingar			HLÍÐARHOLT 7 – SUMARHÚS	HBS THS S
Nr.	Dags.	Nafn		
			Verkfræðistofa Þráinn & Benedikt Laugavegi 178, 105 Rvk. Sími: 553 1770, 568 7775, Fax: 568-7701 Netfang: verkfrædistofa@verkfrædistofa.is	M 1:50 Nr. B001
			Burðarvirki undirstöður <i>[Signature]</i> Áritun aðalhönnuðar:	Dags. Júnt '13 090638-4839 080149-3609 <i>[Signature]</i>