


MÖTTEKID
05 FEB. 2013
Byggingarfræðingur

Undirritun samráðingarráðgjafar:

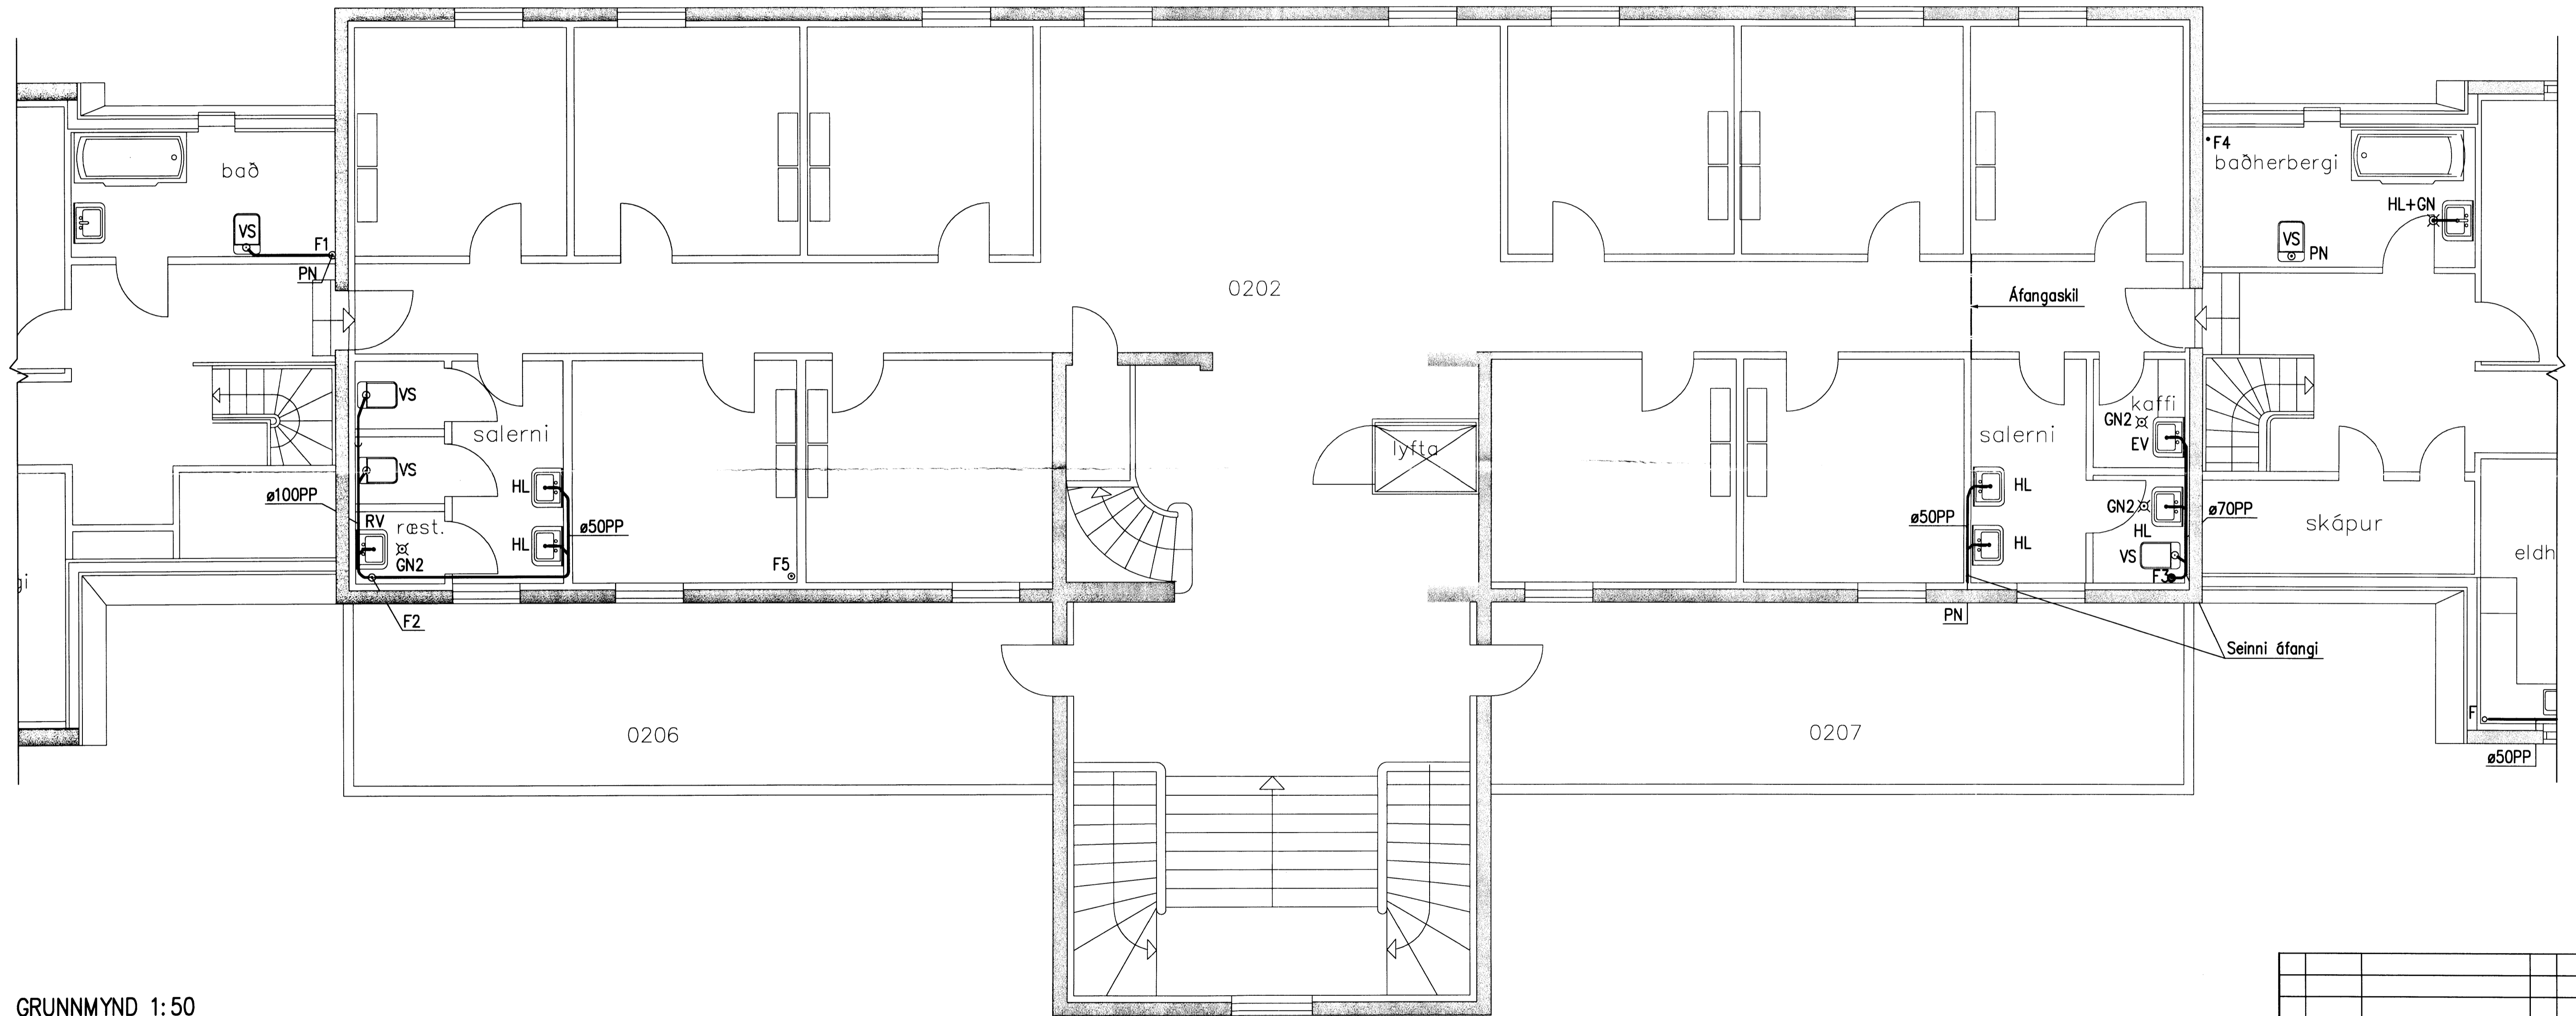

GRUNNMYND 1:50

R	2010-06-29	REYNDARTEIKNING	AS	KME	KR	
A	2009-04-03	VERKTEIKNING	AS	DGI	KR	
Útg.	Daga.	Breyting	Ha.	Yf.	Sp.	
HÉRAÐSSK. Á LAUGARVATNI HREINLÆTIS- OG HITLAGNIR FRÁRENNSLI GRUNNMYND 2. HÆÐ						
			Armála 4 108 Reykjavík Sími: 422 8000 Kt: 61276-0289 www.verkis.is			
Horandi:	AS	Teknab:	SGH/GAG	Yfirfori:	Mkv. 1:50	
Samþykkt:		F.h. VERKÍS	Hári Pósskötur	051055-4469		
Tilskilavör:	K:\2006.11\94\tekn\lag\HER-7104.dwg				Blaðnúmer:	A1
Dagur:	FEB. 2009	Nr.:	2006.1194	7.104	R	
© ÖLL AFRÖT OG AFRITUN TERNINGA, AÐ HELTA EBA Í HÆLD, ER HÁÐ SÖRPLEUÐU LEYTI HOPLAND						

