



MÓTTÆKID  
 05 FEB 2013  
*C. Þ. Þ.*  
 Byggingaráætlun og hönnun

Undirritun samráðingarráðgjafar:

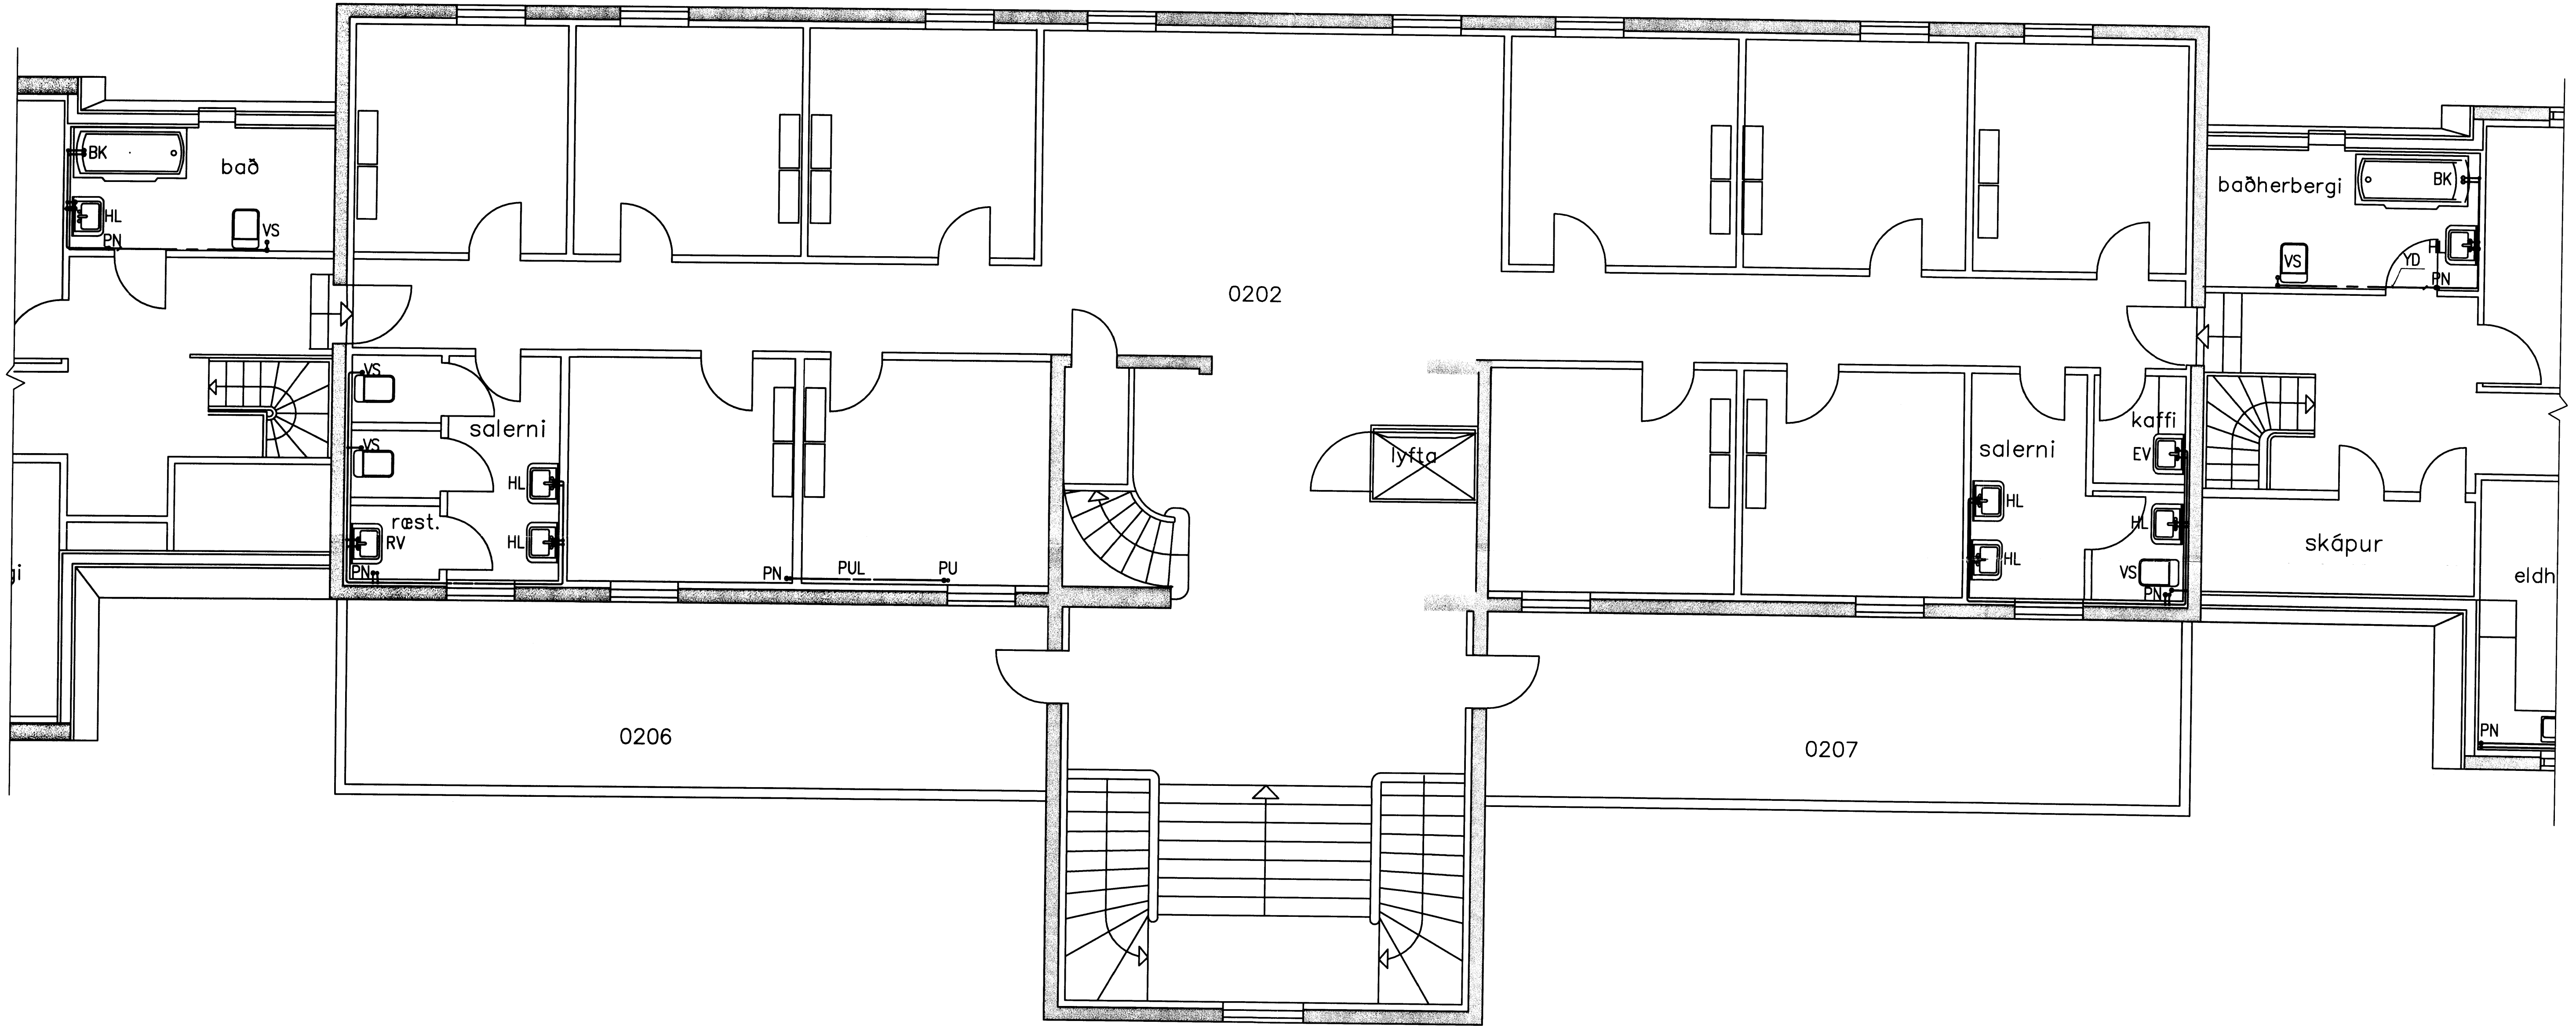

GRUNNMYND 1:50

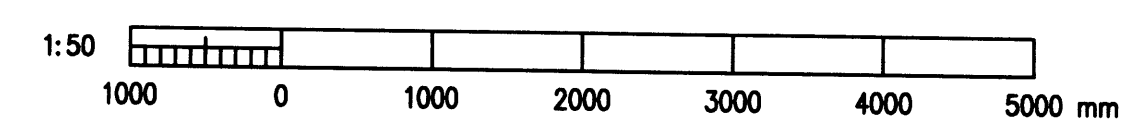

R	2010-06-29	REYNDARTEIKNING	AS	KME	KR
A	2009-04-03	VERKTEIKNING	AS	DGI	KR
Útg.	Daga	Breyting	Ha.	Yf.	Sp.
<b>HÉRAÐSSK. Á LAUGARVATNI</b> HREINLÆTIS- OG HITALAGNIR NEYSLUVATNSLAGNIR GRUNNMYND 2. HÆÐ					
			Árnadó 4 108 Reykjavík Sími: 422 8000 KÍ: 611276-0289 www.verkis.is		
Hönnuð:	Tekin:	Yfirforð:	Mikk:		
AS	SGH			1:50	
Samþykkt:			KÍ:		
F.Þ. Verkis			051055-2460		
Töluverki:			Blöðun:		
K:\2006.11\94\tekn\Uagn\HER-7303.dwg			A1		
Daga:	Nr:				
MARS 2009	2006.1194	7.303	R		
© ÖLL AFRITUN TERNINGA, AD HLUFA EBA I HELD, ER HAD SORPLEGU LEYRI HOFUNDA					